


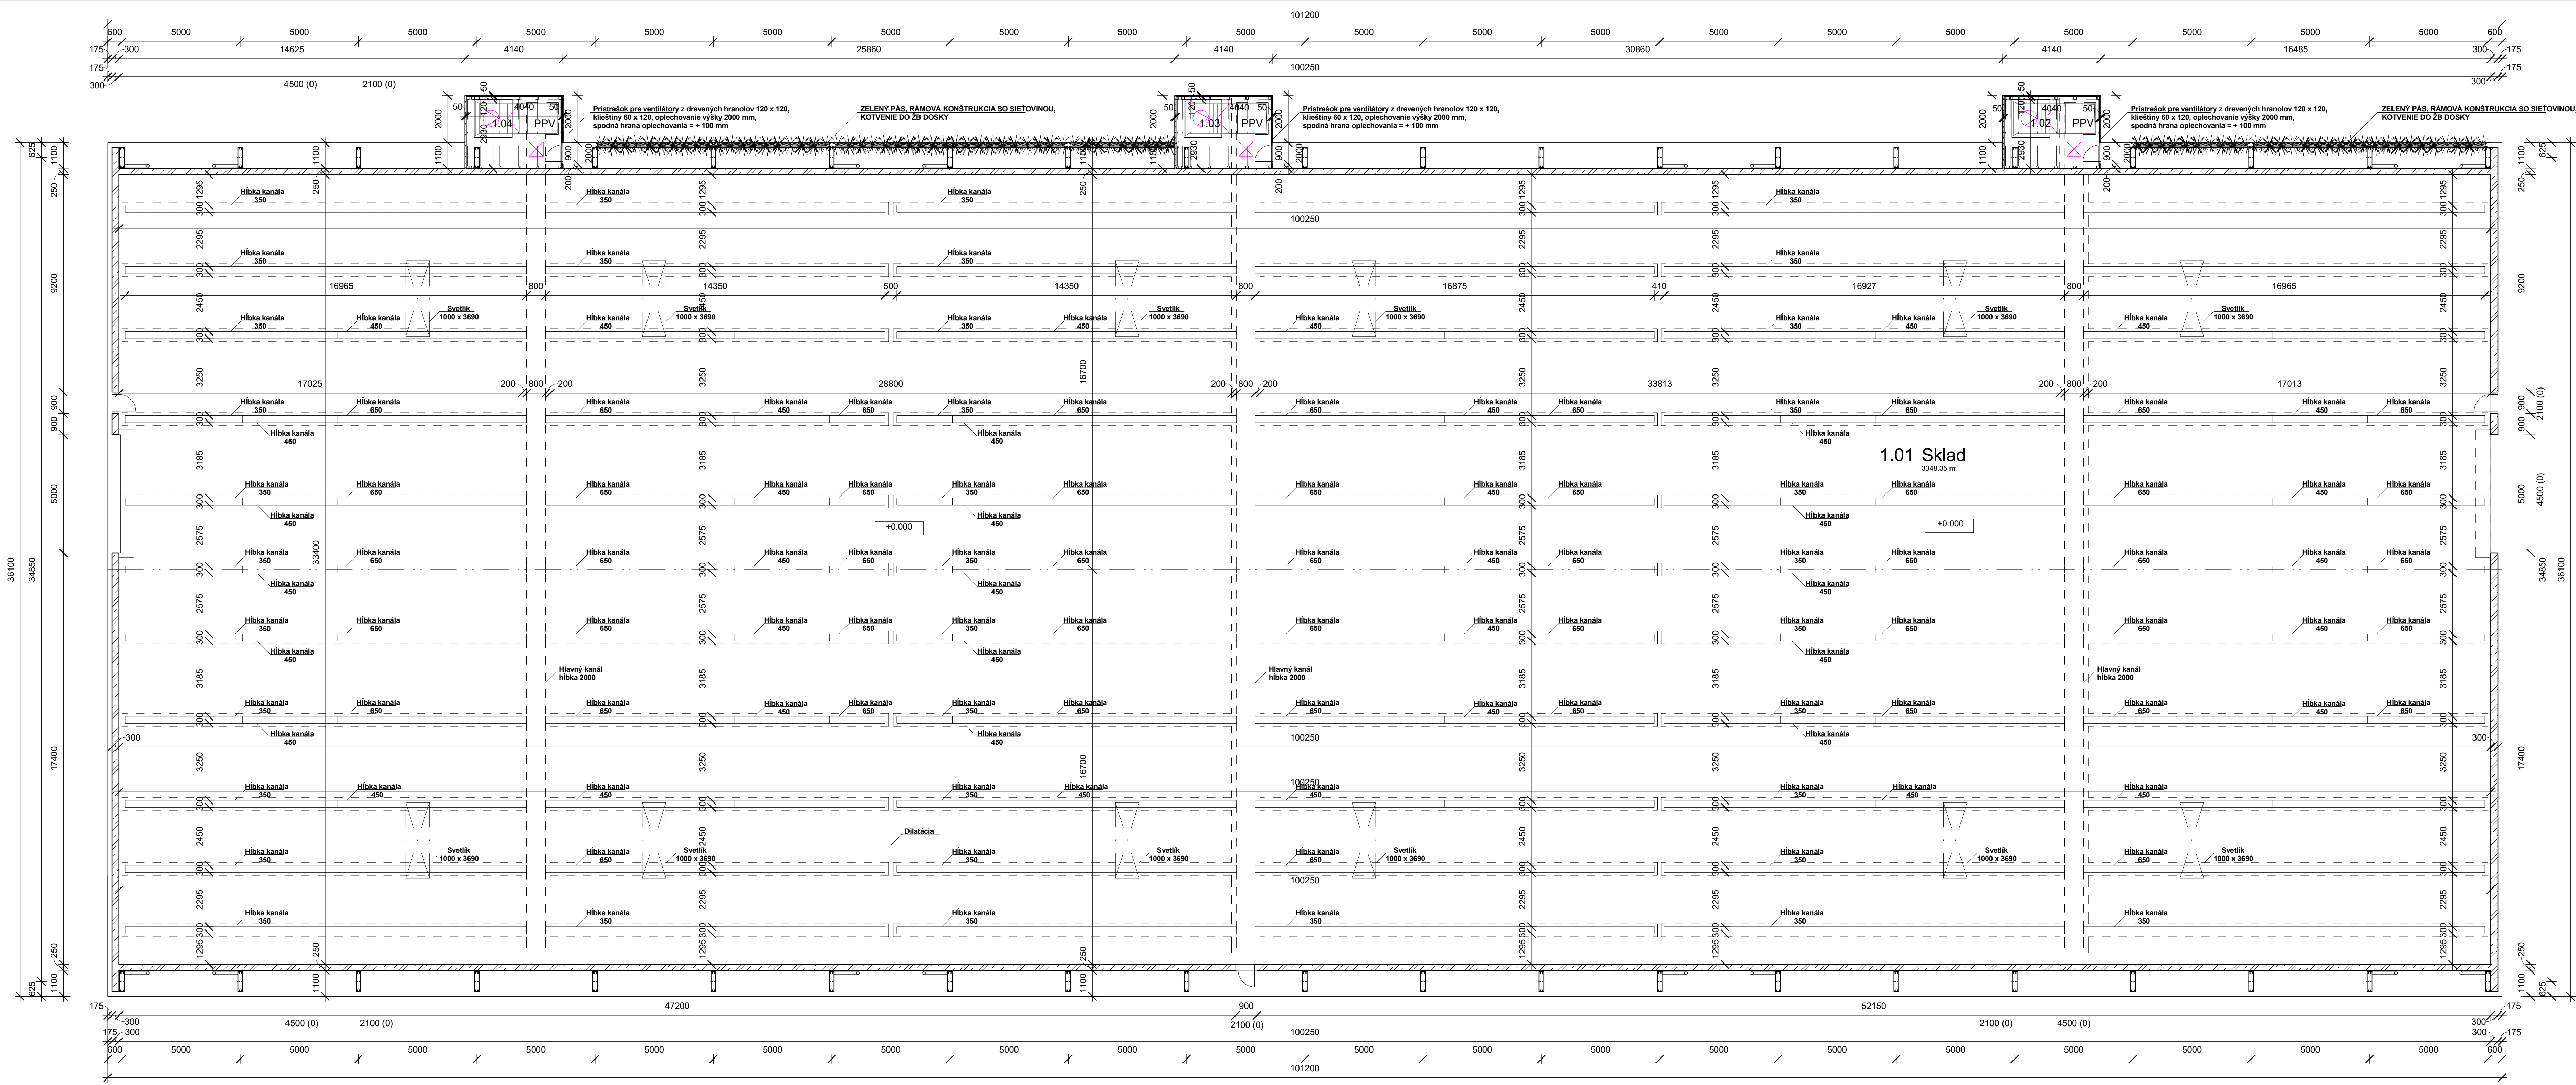

Tabuľka miestností		
Číslo	Názov	Plocha
1.01	Sklad	3348.35 m²
1.02	PPV	12.32 m²
1.03	PPV	12.32 m²
1.04	PPV	12.32 m²
		3385.32 m²

POZNÁMKY:

- PPV = PRÍSTREŠOK PRE VENTILÁTOR
- VŠETKY ROZMERY NA STAVBE PREVERIŤ PRED JEJ VYKONANÍM
- KLAMPIARSKÉ VYROBKÝ ODSÚHLASIŤ PROJEKTANTOM
- KONŠTRUKCIA STRECHY VIŠ STATIKA
- PRÍPADNÉ ZMENY OPROTI PODOVNEJ KONŠTRUKCII ODSÚHLASIŤ PROJEKTANTOM
- TECHNICKÉ ZARIADENIA BUDOVY PŘEBERAŤ Z VÝKRESOV ODBORNÝCH PROFESIÍ
- TECHNOLOGIA DOPRAVNÍKOV (ELEVÁTORY, NÁŠYPKY, DOPRAVNÍKY, MANIPULAČNÉ ŠACHTY) BUDE DODANÁ DODÁVATEĽSKOU FIRMOU, NUTNÁ KOORDINÁCIA S PROFESIAM STATIKY, ELEKTROINSTALÁCIE A VZT
- DODRŽIAVAT NA STAVBE BEZPEČNOST PRÁCE
- DODRŽIAVAT USTANOVENIA STN, EN A TECHNOLOGICKÝCH PŘEDPISOV
- ZELENÝ PÁS V POČTE 8 MODULOV PO 5 METROV,
- RÁMOVÁ KONŠTRUKCIA SO SIEŤOVINOU,
- POPÍNÁVÉ RASTLINY ZASADENÉ V TESNEJ BLÍZKOSTI TIAHLA

©Ing. arch. Matej Orisai - Tento materiál podlieha autorským právam, jeho šírenie, kopírovanie, alebo iné použitie je možné výlučne s povolením autora

STAVBA: Rozšírenie skladových priestorov Farárske SO 1 - Hala, SO 02 - Hala

HL. A ZODP. PROJEKTANT: Ing. arch. Karol Dudík

AUTOR VÝPRACOVÁL: Ing. arch. Matej Orisai

INVESTOR: Semat, s. s. Trnava

MIESTO STAVBY: Farárske, OÚ Trnava

STUPEŇ: Projekt pre územné povolenie

OBSAH: Pódorys

* 0,000 = 156,6 m.n.m., Bpv. je uvádzané na podlahe 1. NP

Architektúra a Design

FORMÁT: 1188 x 420 (B x A4)

MIERKA: 1:100

Č. VÝKRESU:

3