


Príloha č.4: Situácia na podklade katastrálnej mapy

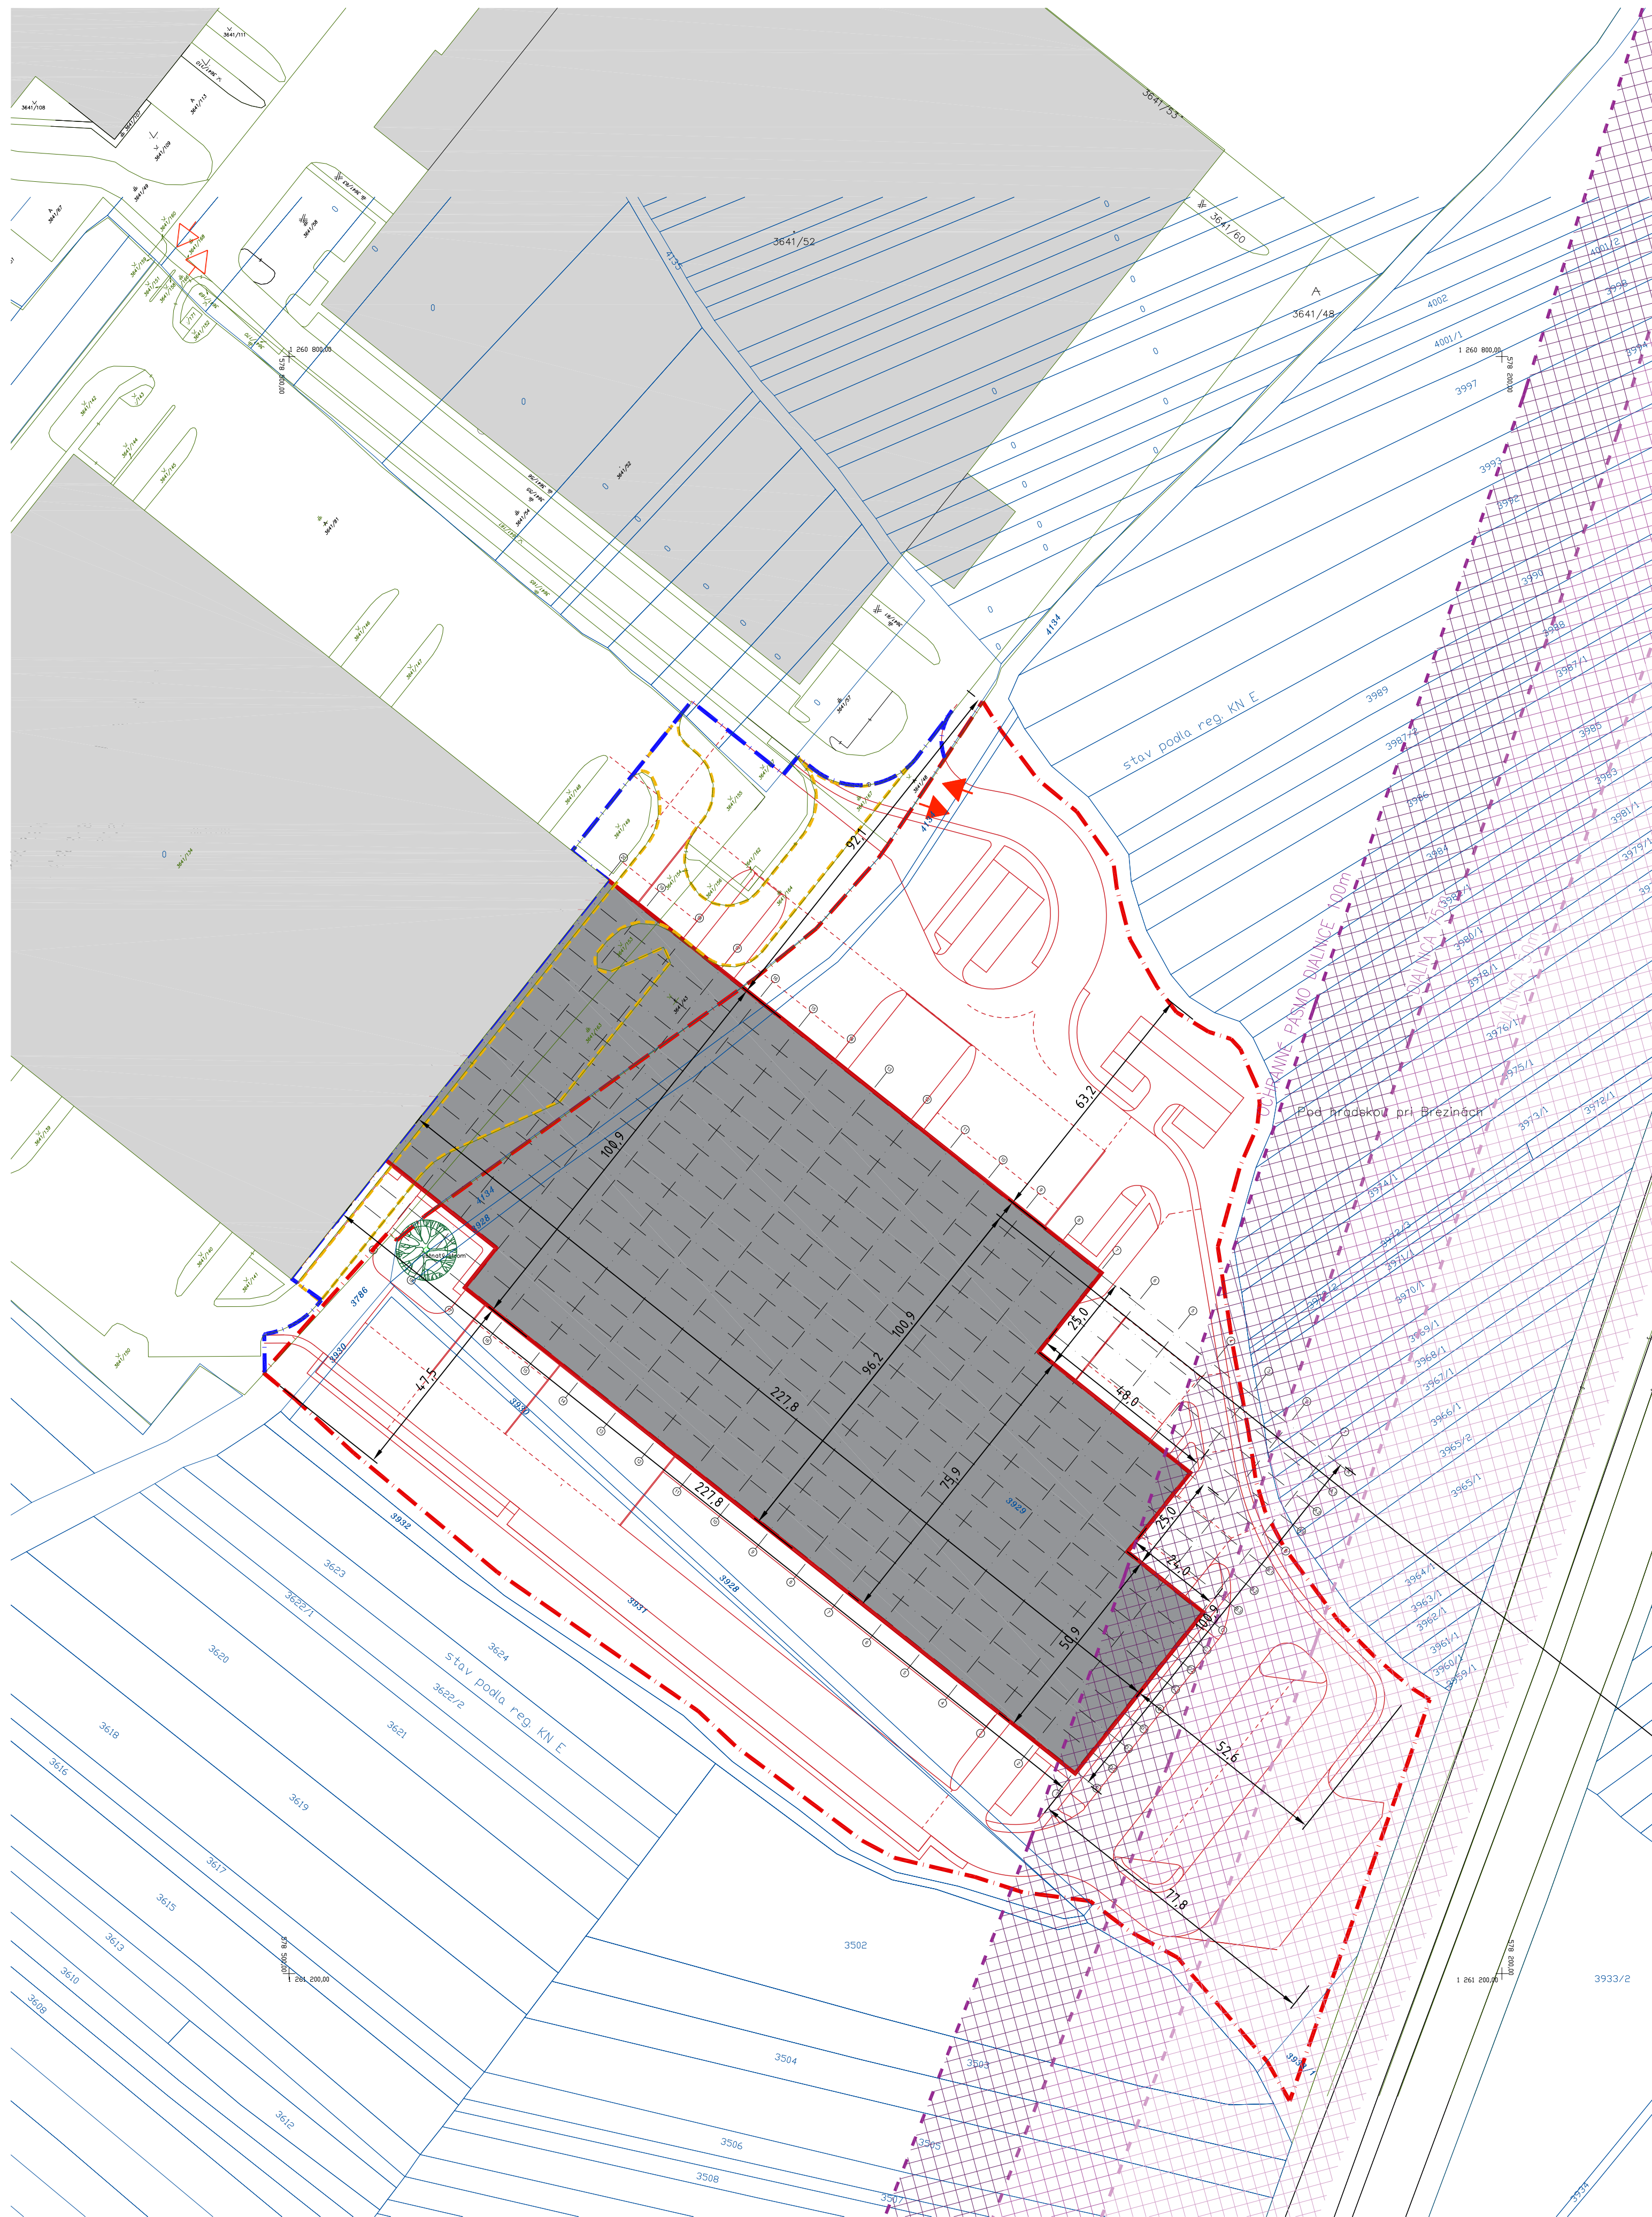


Vyhoviteľ: GEODET MALACKÝ s.r.o. Záhorská 5478/15 B 901 01 Malacký tel. 0905/567 376 IČO 35936304		Kraj: Bratislavský Okres: Malacký Obec: Lozorno	Kat.územie: Lozorno Číslo plánu: 35936304-100/2017 Mappový list: ZS XX-20-9	Geometrický plán na zameranie pozemkov p.č. 3641/182 - 184.
Vyhoviteľ: Dňa: 29.1.2018 Meno: Miroslav Zlaga	Autorizačne overil: Dňa: 29.1.2018 Meno: Ing. Alexandra Zlagařová	Úradne overil: Dňa: 2. FEB. 2018 Meno: Ing. Edita Majzliková	Státny úrad geodézie, kartografie a inžinierstva SR 1071 Katastrálny úrad 5	
Nové hranice boli v prírode označené karkurkami Základ podrobného merania (meracský náčrt): E 2917		Návrhová časť a prístupové prečíslenie Úradne overené podľa par. 3 zákona na úč. č. 25/1995 Z.z. o geodézii a kartografii		
Súradnice bodov označených číslami a ostatné meracské údaje sú učené vo všeob. komentárii 1:č.450-1997				

LEGENDA

NAVRHOVANÉ OBJEKTY A PLOCHY

- KATASTRÁLNE HRANICE - REGISTER C
- KATASTRÁLNE HRANICE - REGISTER E
- LOGISTICKÁ A VÝROBNÁ HALA LOZORNO SO 801
- CESTNÉ KOMUNIKÁCIE A SPEVNENÉ PLOCHY
- OKOLITÁ ZÁSTAVBA
- BÚRANÉ KONŠTRUKCIE/ STAVEBNÉ OBJEKTY
- OCHRANNÉ PÁSMO DIALNICE 50 m
- OCHRANNÉ PÁSMO DIALNICE 75 m
- OCHRANNÉ PÁSMO DIALNICE 100 m
- HRANICA ROZSAHU VÝSTAVBY
- HRANICA POZEMKU / MAJETKOPRÁVNÁ HRANICA/
- PRIMÁRNÝ VÝJAZD / VJAZD DO AREÁLU
- SEKUNDÁRNÝ VJAZD / VÝJAZD CEZ SUSEDNÝ AREÁL (VÝJAZD IBA PRE OA)

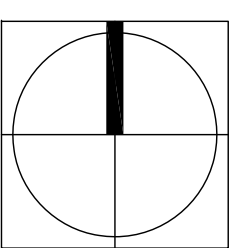

±0,000 = 162,52 m.n.m.

01	21.01.2019	Ing.arch.J.Maruškin	Zmena identifikácie parciel a konštruktívneho riešenia parkoviska ND
REV./rev:	DÁTUM/date:	MENO/name:	POPIS/description:
			PODPIS/signature:

NÁZOV A MIESTO STAVBY:/project title and location: LOGISTICKÁ A VÝROBNÁ HALA LOZORNO SO 801 k.ú. Lozorno, Lozorno, okr.Malacký	PARÉ./set no. :
---	-----------------

INVESTOR:/investor: LEYTON COMPANY, s. r. o., Lozorno 80, Lozorno 900 55
--

GENERÁLNY PROJEKTANT:/chief designer: ATRIOS architects, s.r.o. Polus Tower I Vajnorská 100/A 831 04 Bratislava e-mail: info@atrios.sk	ČÍSLO ZAKÁZKY:/job number: A-17-008-000 HIP:/project manager: Ing.arch. Ján Maruškin ARCHITEKT PROJEKTU/architect: Ing.arch. Ján Maruškin	PEČIATKA ZODP. PROJEKTANTA:/stamp of responsible designer:
SPRACOVATEĽ ČASTI PD:/consultant designer: ATRIOS architects, s.r.o. Polus Tower I Vajnorská 100/A 831 04 Bratislava e-mail: info@atrios.sk	ZODP. PROJEKTANT:/responsible designer: Ing. arch. Oskar Mészár VYPRACOVAL./drawn by: Ing.arch. Matúš Slamka, Ing.arch. Ján Maruškin KONTROLOVAL./checked by: Ing. arch. Pavol Čechvala	

STUPEŇ DOKUMENTÁCIE:/stage of documentation: DOKUMENTÁCIA PRE ÚZEMNÉ ROZHODNUTIE/planning permit documentation	OZNAČENIE/code: DÚR	FORMÁT./format: 5x4
ČASŤ/part: V VÝKRESOVÁ ČASŤ/DRAWINGS	DÁTUM/date: 11/2018	ČÍSLO STREDISKA/department number: 410

NÁZOV VÝKRESU/drawing: SITUÁCIA NA PODKLADE KATASTRÁLNEJ MAPY / SITE PLAN ON THE CADASTRAL MAP	MERKA./scale: 1:1000
---	-------------------------

OZNAČENIE/code: DÚR	STAVEBNÝ OBJEKT./building item: SO 801 HALA / SO 801 warehouse	NÁZOV SÚBORU./filename:	ČÍSLO VÝKRESU./drawing number: D	REVÍZIA/revision: 01
------------------------	---	-------------------------	-------------------------------------	-------------------------