


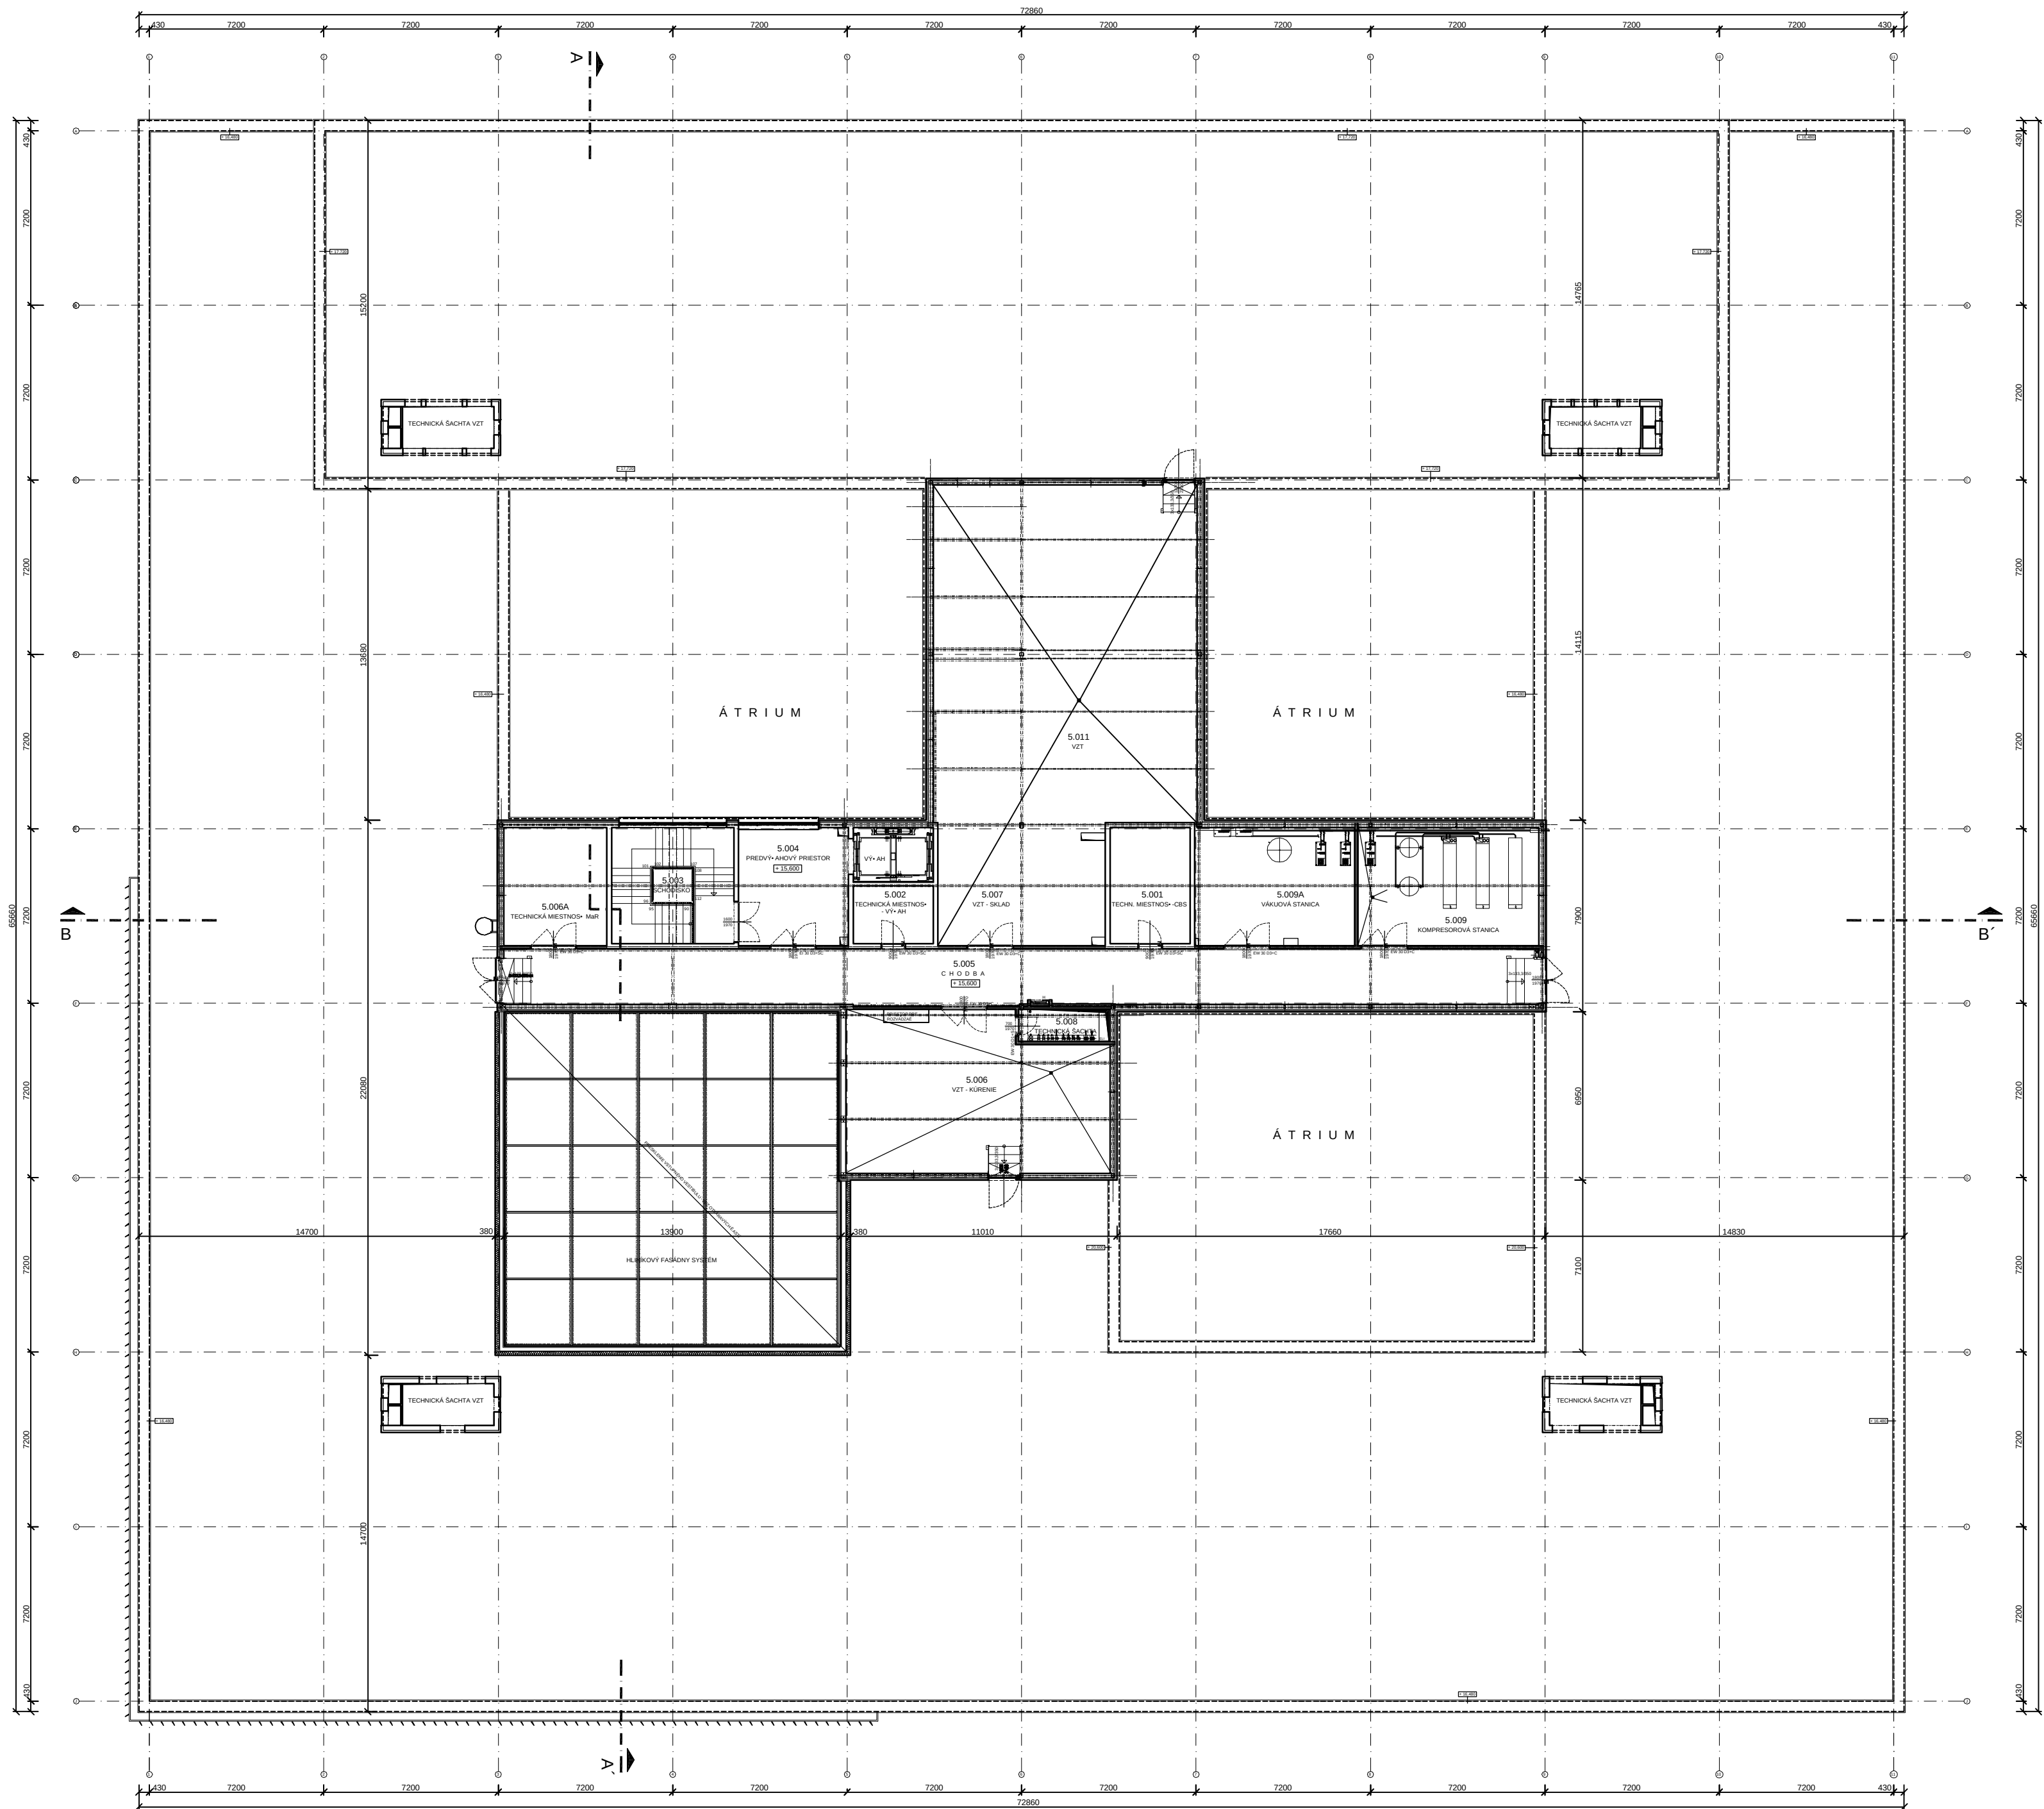



PÔDORYS V. NADZ. PODLAŽIA + STRECHY, M 1 : 200

TABULKA MIESTNOSTÍ

Ě.M.	NÁZOV MIESTNOSTI	PLOCHA /m²/		
		ĚUP	PTV	PKO
5.001	TECHNICKÁ MIESTNOSŤ CBS	15,84		
5.002	TECHNICKÁ MIESTNOSŤ - VÝ•AH	15,84		
5.003	SCHODISKO			24,19
	SCHODISKO			3,04
5.004	PREDVÝ•AHOVÝ PRIESTOR	22,08		
5.005	CHODBA			99,44
5.006	VZT - KÚRENIE	69,90		
5.006A	TECHNICKÁ MIESTNOSŤ - MaR	21,60		
5.007	VZT SKLAD	35,02		
5.008	TECHNICKÁ ŠACHTA	5,00		
5.009	KOMPRESOROVÁ STANICA	37,40		
5.009A	VÁKUOVÁ STANICA	32,18		
5.011	VZT	153,54		
	SPOLU :	408,40	126,67	


NEMOCNICA A. LEŇA

H U M E N N É a. s.

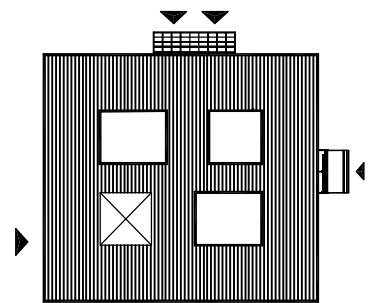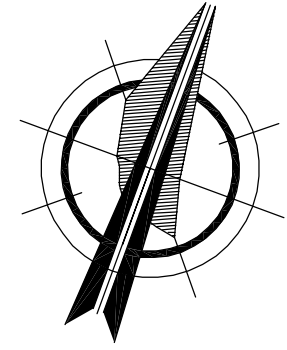

PEĚIATKA A PODPIS	PEĚIATKA A PODPIS	PEĚIATKA A PODPIS	SADA
-------------------	-------------------	-------------------	------

+ 15,600

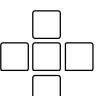	Digital Park II, Einsteinova 25 Bratislava, 851 01	 SVET ZDRAVIA
AUTOR PŮVODNĚHO PROJEKTU	Dutch Health Architects Wilhelminakade 310 3072 AR Rotterdam The Netherlands	 mediprojekt projektovanie zdravotnickej a občianskej výstavby
HL.ARCH.(INŽ.) PROJEKTU	ZODP.PROJEKTANT	s.r.o.
Ing.arch. J.KVETÁN	Ing.arch. J.KVETÁN	
AUTOR PROJEKTU	Ing.arch. JAROSLAV KVETÁN - autorizovaný architekt SKA	ARCH.
VYPRACOVAL	MIROSLAVA MAVŔOVÁ	
KONTROLOVAL	Ing.arch. JAROSLAV KVETÁN - autorizovaný architekt SKA	
INVESTOR	NEMOCNICA A. LEŇA HUMENNÉ a.s., NEMOCNIENÁ 7, HUMENNÉ	
NÁZOV A MIESTO STAVBY		
● NOVÁ NEMOCNICA S POLIKLINIKOU ● NEMOCNICA A. LEŇA HUMENNÉ a.s.		
DRUH VÝKRESU		DÁTUM JÚN 2022
PŮDORYS V. NADZEMNÉHO PODLAŽIA + STRECHY		FORMÁT 8 A4
		Ě.ZÁKAZKY 312/2022
		STUPEŇ ŠTÚDIA USKUTOČNITEĽNOSTI
		MIERKA 1:200
		ĚIS.VÝKRESU E ₁ - 6