



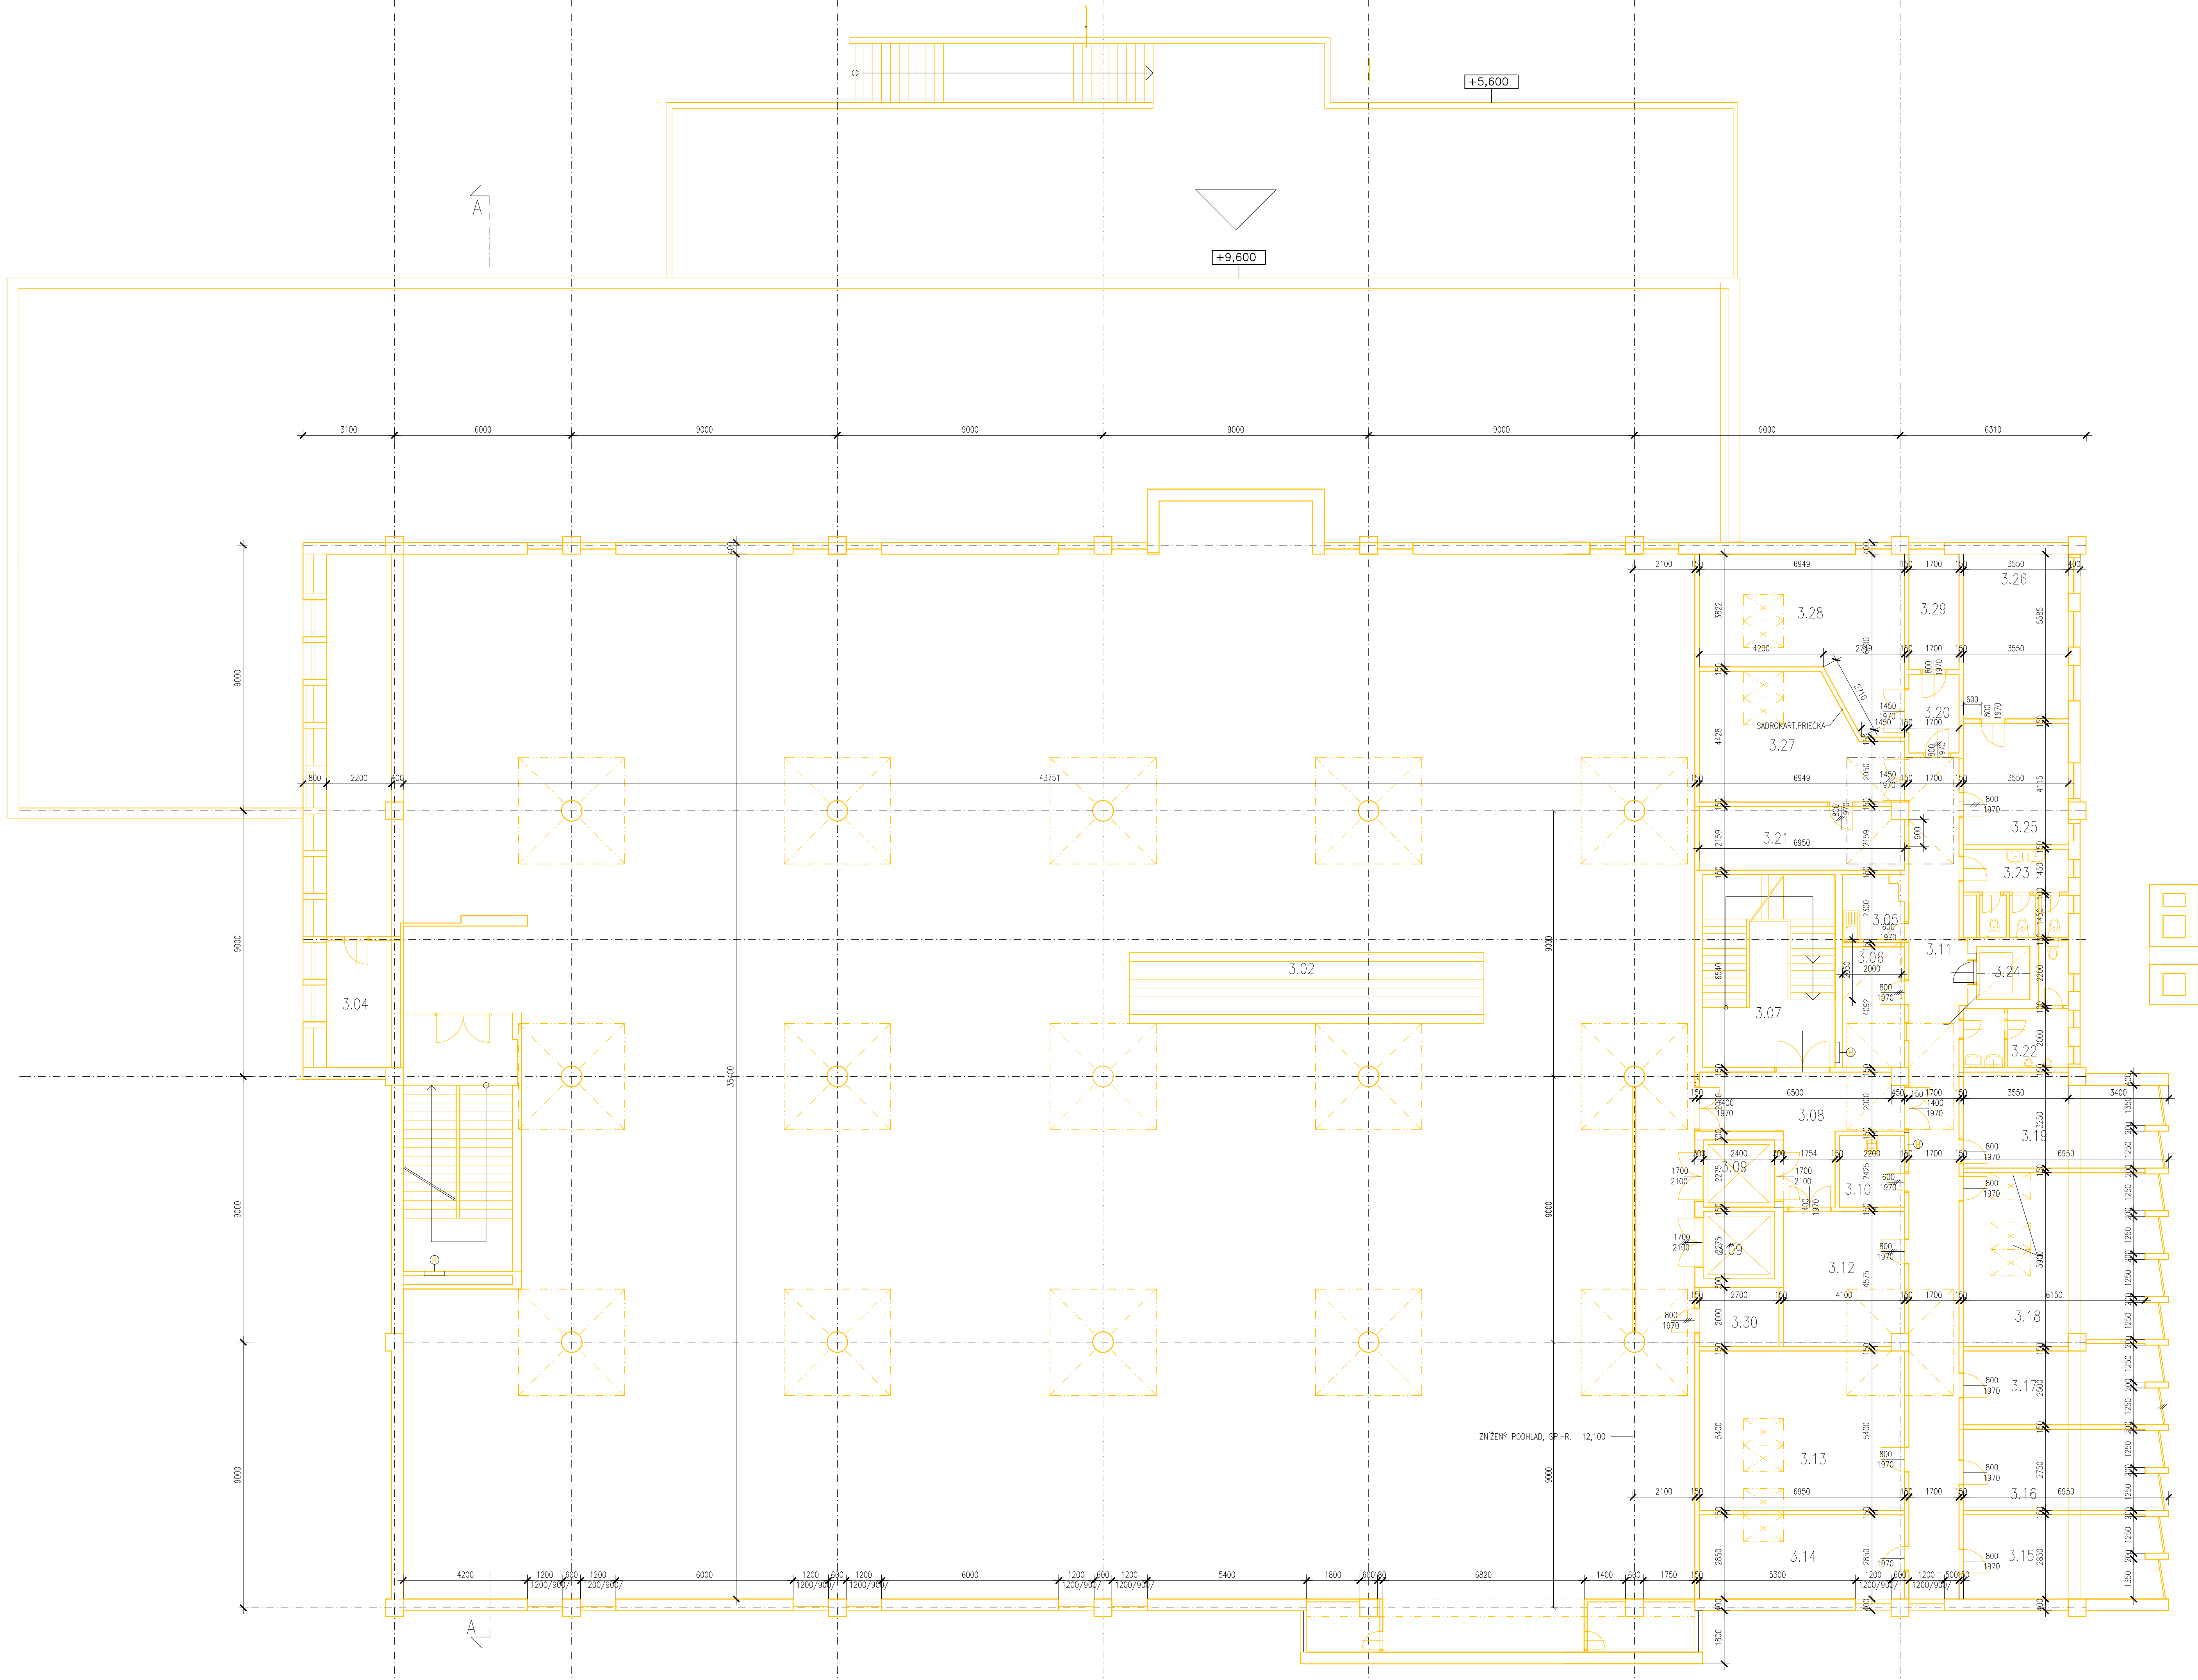

BOURANÉ KONSTRUKCE

LEGENDA

OZNAČ.	NÁZOV MESTNOSTI	PLOCHA m2
3.01	OBCHODNÁ PLOCHA	1516,00
3.02	ESKALATORY	18,90
3.03	SCHODISKO	33,81
3.04	DENNÁ MESTNOSŤ	10,00
3.05	KUCHYNKA	6,00
3.06	DENNÁ MESTNOSŤ	8,40
3.07	SCHODISKO	31,46
3.08	MANIPULAČNÝ PRIESTOR	23,00
3.09	NÁKLADNÝ VÝTAH – 2x	4,21
3.10	ÚPRAŤOVACIA KOMORA	4,80
3.11	CHODBA	48,46
3.12	SKLAD	19,00
3.13	SKLAD	42,00
3.14	KANCELÁRIA	16,20
3.15	KANCELÁRIA	17,50
3.16	KANCELÁRIA	16,92
3.17	KANCELÁRIA	17,00
3.18	KANCELÁRIA	34,00
3.19	KANCELÁRIA	23,50
3.20	PREDSIEN	1,50
3.21	STROJOVNÁ CHLADENIA	14,80
3.22	WC MUŽI	8,00
3.23	WC ŽENY	10,70
3.24	OSOBNÝ VÝTAH	3,24
3.25	SEKRETARIAT	14,60
3.26	RADITEĽ	19,82
3.27	KANCELÁRIA	25,56
3.28	ZASADAČKA	31,55
3.29	SKLAD	6,70
3.30	SKLAD	5,40

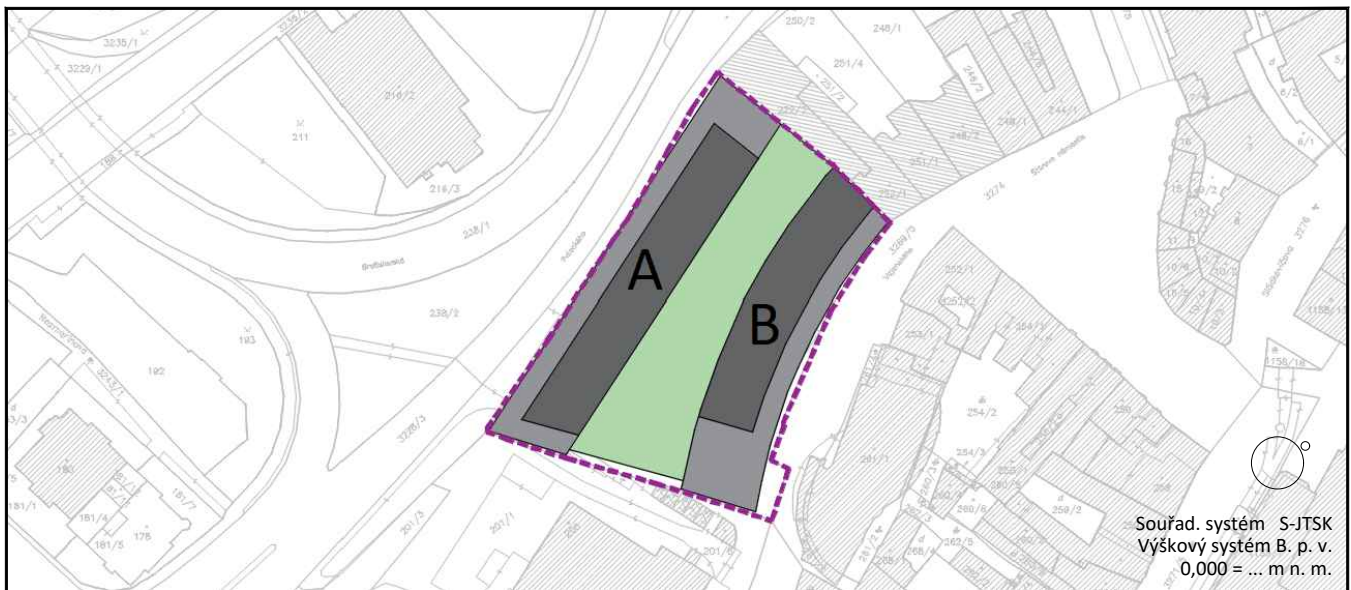

NÁZEV AKCE/ITLE	PRIOR - TRENČÍN
INVESTOR - OBJEDNÁVATEĽ/CLIENT	PRIOR STRED, a.s. Námestie SNP 2497 960 03 Zvolen, Slovensko

ARCHITEKT - GENERÁLNI PROJEKTANT/DESIGN ARCHITECT - GENERAL DESIGNER	
A⁰0n0 A8000 s. r. o. Sídlo Radniční 136/7, 370 01 České Budějovice +420 386 352 737 cb@a8000.cz ID datové schránky: bw5zmt8	A8000 s. r. o. Kanceliář Vocelova 578/1, 120 00 Praha 2 +420 224 422 431 praha@a8000.cz A8000 s. r. o. Kanceliář Lidická 26, 602 00 Brno - Střed +420 515 919 798 brno@a8000.cz
AUTORSKÝ TÝM	Martin Krupauer, Pavel Kvintus, Martin Sedláček, Daniel Jeništa, Michal Vojtěchovský
VEDOUcí PROJEKTU	Daniel Jeništa

PRACOVNÍK PROJEKTANT/INVESTIGATOR OF PROFESSIONAL PART	
A⁰0n0 A8000 s. r. o. Sídlo Radniční 136/7, 370 01 České Budějovice +420 386 352 737 cb@a8000.cz ID datové schránky: bw5zmt8	A8000 s. r. o. Kanceliář Vocelova 578/1, 120 00 Praha 2 +420 224 422 431 praha@a8000.cz A8000 s. r. o. Kanceliář Lidická 26, 602 00 Brno - Střed +420 515 919 798 brno@a8000.cz
AUTORIZOVANÁ OSOBA	Martin Krupauer
HL. ARCHITEKT PROJEKTU	Daniel Jeništa
HL. INŽENÝR PROJEKTU	Petr Houška
VYPRACOVAL	Michal Sikora

STAVBNÍ OBJEKT/ CONSTRUCTION OBJECT	NÁZEV STAVBNÍHO OBJEKTU/CONSTRUCTION OBJECT'S NAME	ČÍSLO PARÉ/ DOCUMENT SET NUMBER
S010.1		
ČÁST DOKUMENTACE/ PART OF DOCUMENTATION	NÁZEV ČÁSTI DOKUMENTACE/PART OF DOCUMENTATION'S NAME	
C.01	ODSTRÁNENIE SÚČASNÉ STAVBY OD PRIOR	

PODOLNÁVLETA/ FLOOR PLAN	NÁZEV VÝKRESU/DRAWING NAME	ZONÁČENIE
3.NP	PODOLNÝS 3.NP	

FAZE PURPOSE OF PD	ČÍSLO ZAKÁZKY/CONTRACT NO.	MĚŘITRO/SCALE	FORMÁT/PAPER SIZE	DATA/DATE
DUR - dokumentace pro vydání územního rozhodnutí	19030122	1:100	10x4A	2023/08

KÓD VÝKRESU/REF.CAD	STAVBNÍ OBJEKT/ CONSTRUCTION OBJECT	ČÁST DOKUMENTACE/ PART OF DOCUMENTATION	KÓD PROFESNÍ PROFESSIONAL PART CODE	OPRAVY/REVISIONS	KÓD NÁZEV VÝKRESU/ DRAWING NAME'S CODE	ČÍSLO REVIZE/ NO. OF REVISION
TD-DURS	S010.1	C.01	-	C.01.04	-	00