



Číslo místnosti	Název	Plocha
S201	Parking pro residenty	3646,05 m²
S202	Sklepni kóje	35,25 m²
S203	Technologie	3,28 m²
S204	Technologie	6,63 m²
S205	Schodistě	24,67 m²
S206	Chodba	6,68 m²
S207	Technologie	165,09 m²
S208	Sklepni kóje	88,40 m²
S209	Technologie	12,26 m²
S210	Technologie	11,10 m²
S211	Chodba	15,38 m²
S212	Schodistě	20,88 m²
S213	Sklepni kóje	74,02 m²
S214	Kočárkárna/ kolárna	11,10 m²
S215	Technologie	12,26 m²
S216	Chodba	15,38 m²
S217	Schodistě	20,88 m²
S218	Strojovna a zázemí SHZ	48,73 m²
S219	Sklepni kóje	110,30 m²
S220	Odpad	17,09 m²
S221	Technologie	36,85 m²
S222	Chodba	7,84 m²
S223	Technologie	16,57 m²
S224	Schodistě	21,36 m²
S225	Nadrž SHZ	78,08 m²
S226	Strojovna vytahu	3,46 m²

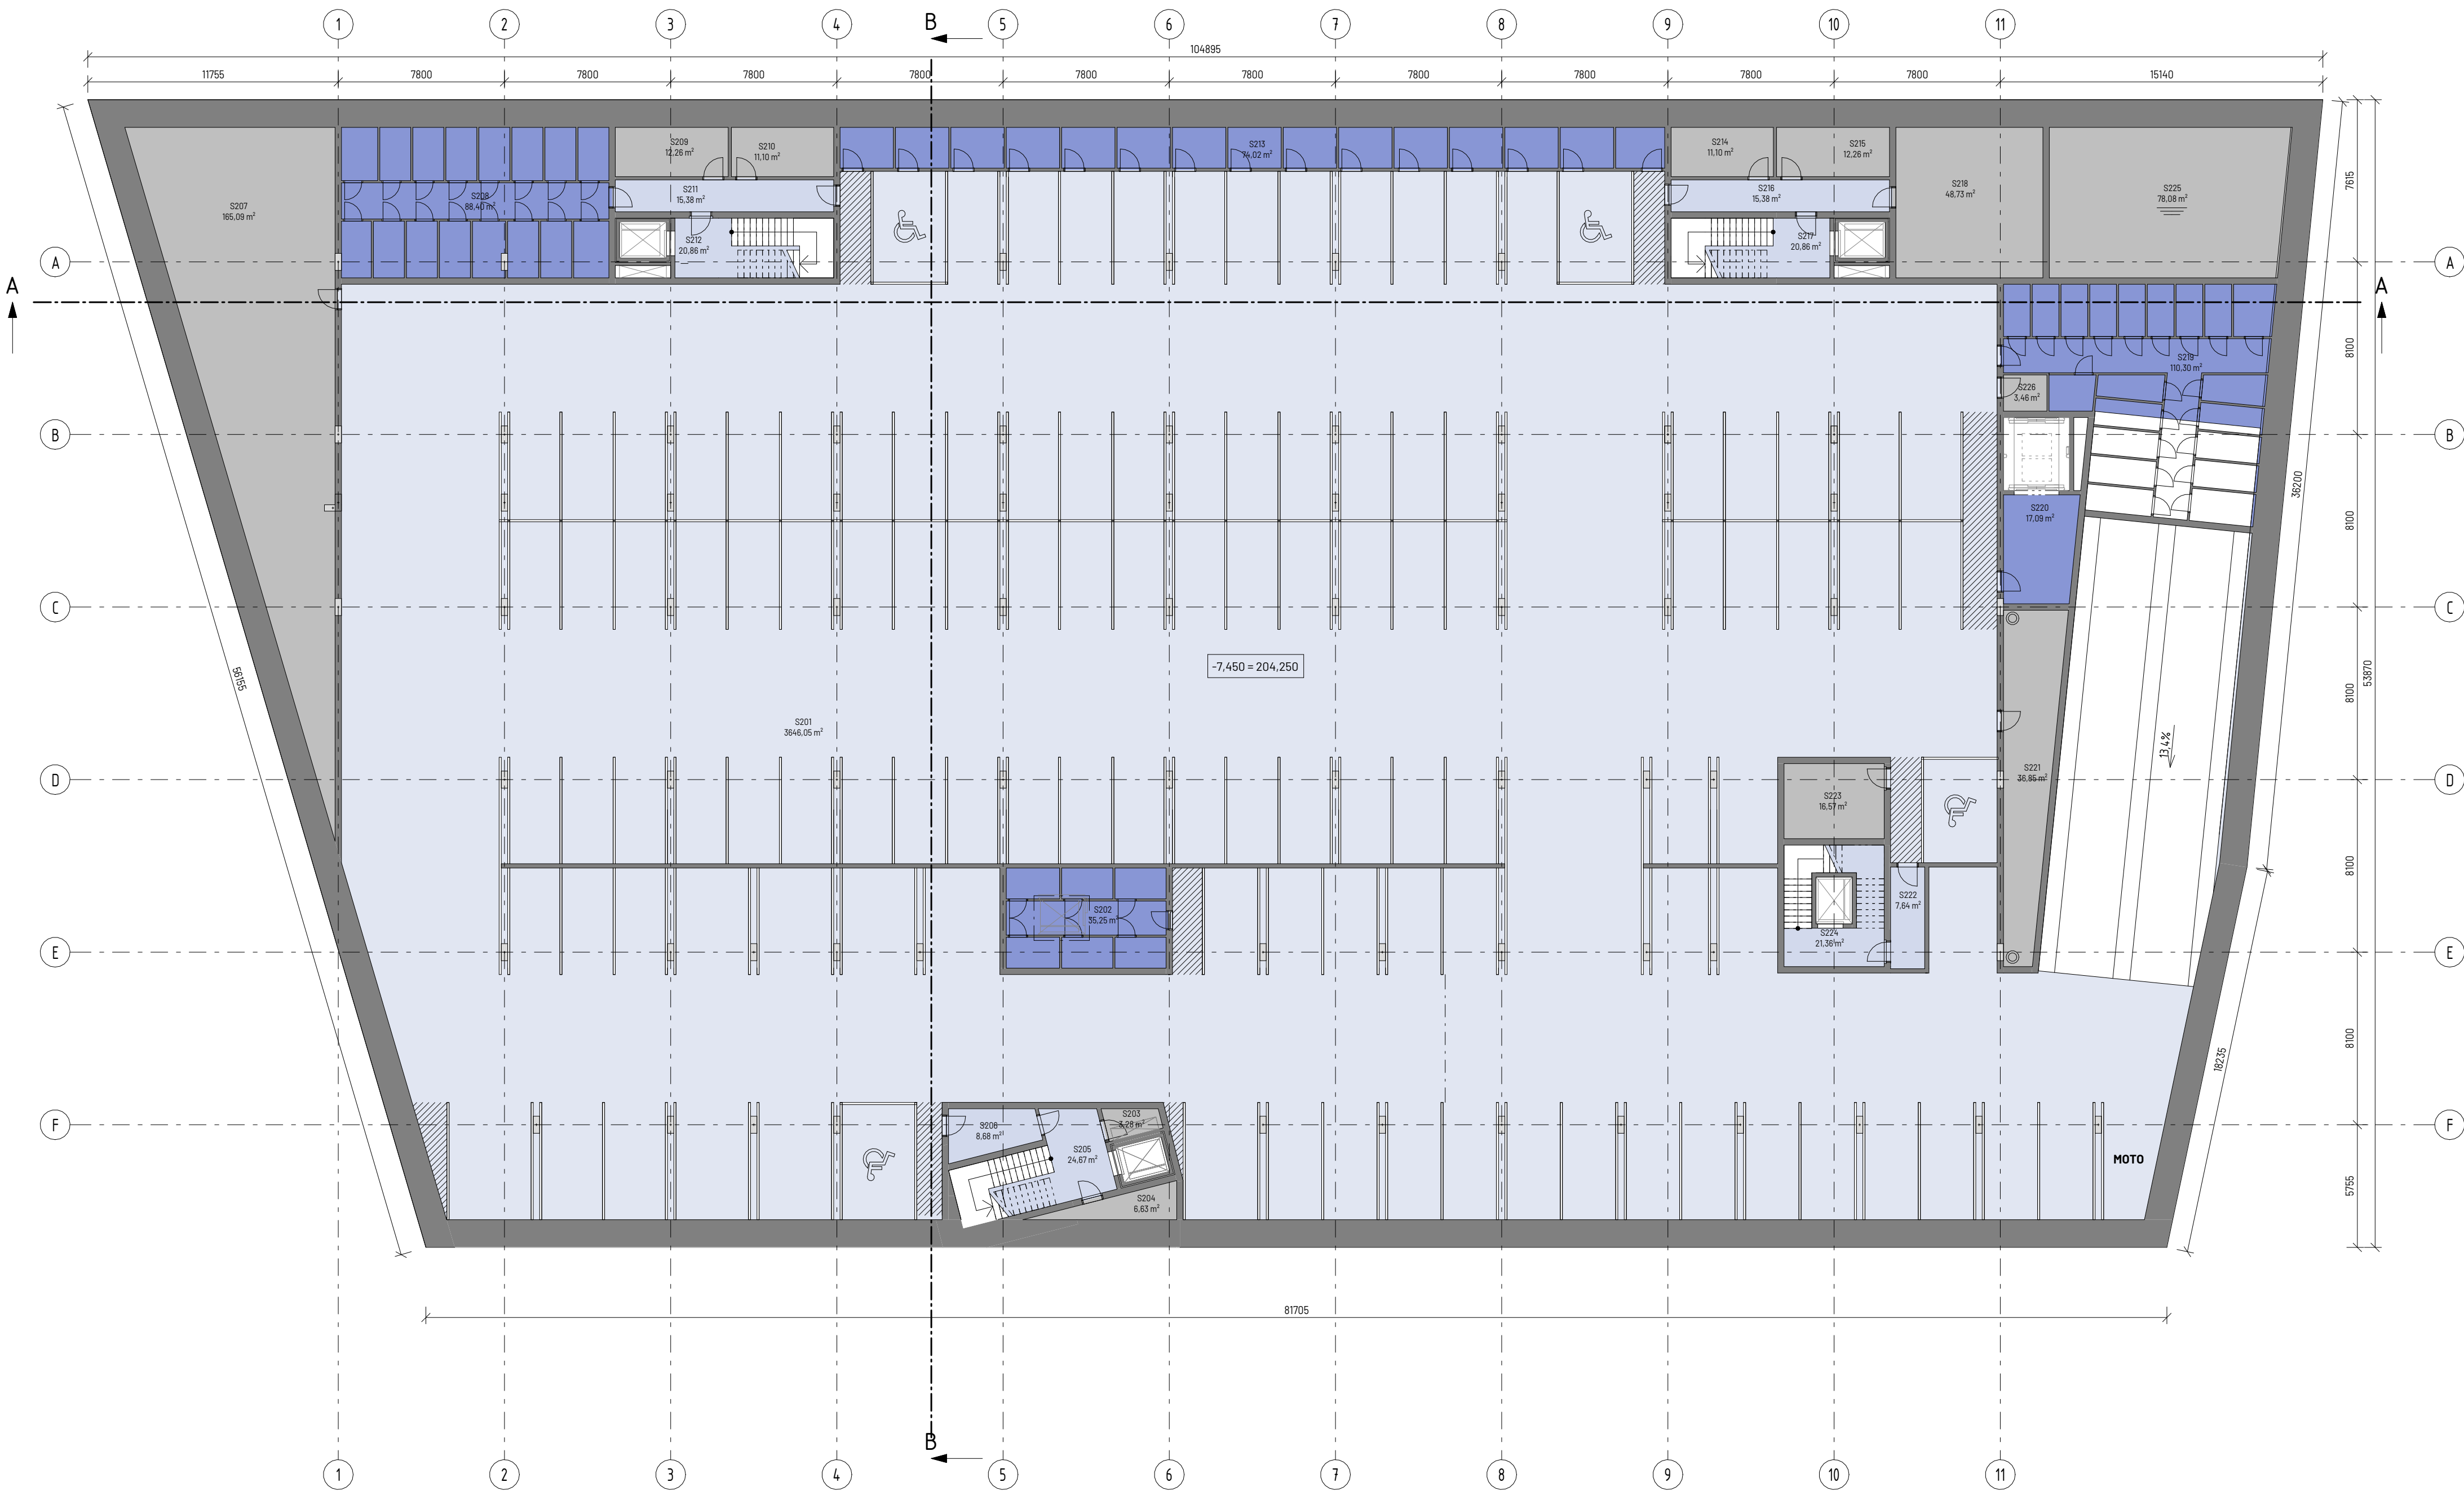

- 1+KK
- 2+KK
- 3+KK
- 4+KK
- Komunikace
- Parking
- Předzáhradky
- Retail do 100 m2
- Retail do 200 m2
- Retail do 500 m2
- Retail nad 500 m2
- Technologie
- Zázemí

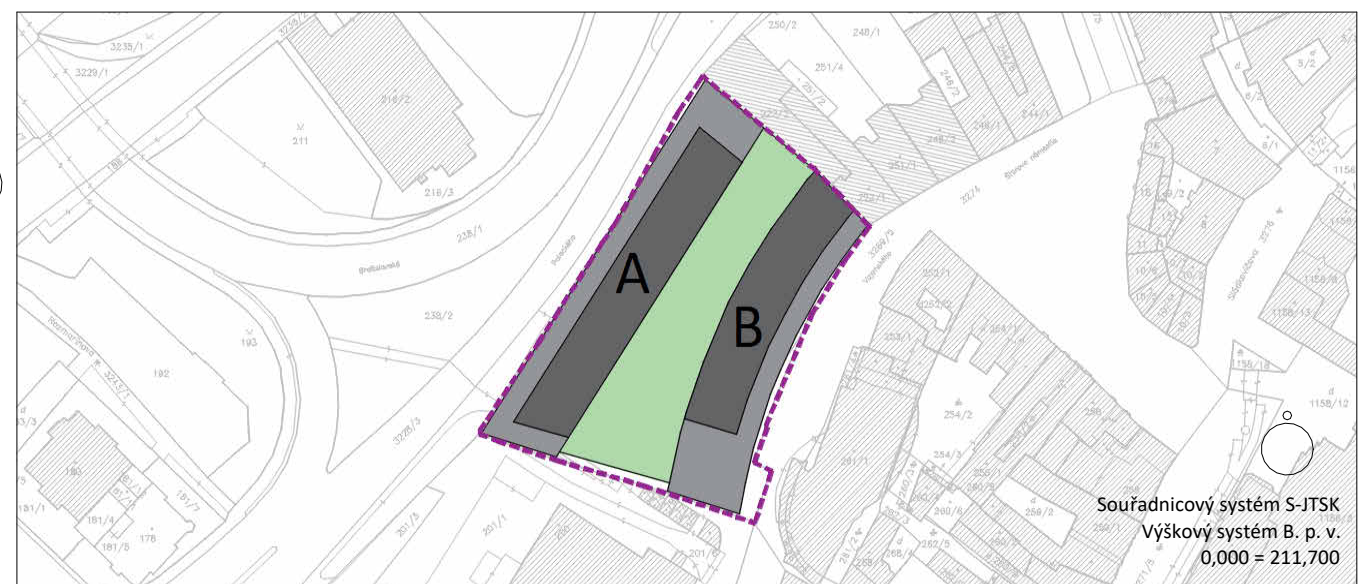

NÁZEV AKCE/TITLE POLYFUNKČNÝ OBJEKT PRIOR TRENČÍN	
INVESTOR - OBJEDNAVATEL/CLIENT PRIOR STRED, a.s. Námestie SNP 2497 960 01 Zvolen, Slovensko	

ARCHITEKT - GENERÁLNÍ PROJEKTANT/DESIGN ARCHITECT - GENERAL DESIGNER		
A0000 A8000 s. r. o. Sídlo Radniční 136/7, 370 01 České Budějovice +420 386 352 737 cb@a8000.cz	ID datové schránky: bw5zmt8	AUTORSKÝ TÝM Martin Krupauer, Pavel Kvintus, Martin Sedmák, Daniel Jeništa, Michael Vojtěchovský
	A8000 s. r. o. Pobočka Vocelova 578/1, 120 00 Praha 2 +420 224 422 411 praha@a8000.cz	VEDOUČÍ PROJEKTU Daniel Jeništa

ZPRACOVATEL PROFESNÍ ČÁSTI/INVESTIGATOR OF PROFESSIONAL PART		
A0000 A8000 s. r. o. Sídlo Radniční 136/7, 370 01 České Budějovice +420 386 352 737 cb@a8000.cz	ID datové schránky: bw5zmt8	AUTORIZOVANÁ OSOBA Martin Krupauer
	A8000 s. r. o. Pobočka Vocelova 578/1, 120 00 Praha 2 +420 224 422 411 praha@a8000.cz	HL. ARCHITEKT PROJEKTU Daniel Jeništa
VYPRACOVAL Michal Sikora		HL. INŽENÝR PROJEKTU Petr Houška

STAVBNÍ OBJEKT/ CONSTRUCTION OBJECT SO30	NÁZEV STAVBNÍHO OBJEKTU/CONSTRUCTION OBJECTS NAME POLYFUNKČNÝ OBJEKT PRIOR TRENČÍN	ČÍSLO PARCELY/ DOCUMENT SET NUMBER
ČÁST DOKUMENTACE/ PART OF DOCUMENTATION C.02	NÁZEV ČÁSTI DOKUMENTACE/PART OF DOCUMENTATION'S NAME	

PODLAŽÍ/INVELETA FLOOR/LEVEL 2.PP	NÁZEV VÝKRESU/DRAWING NAME PŮDORYS 2.PP	ZÓNA/ZONE
--	---	-----------

FAZE PO/PHASE OF PD DUR	ČÍSLO ZAKÁZKY/CONTRACT NO. 19030122	MĚŘÍTKO/SCALE 1:200	FORMÁT/PAPER SIZE 8xA4	DATUM/DATE 1/24
-----------------------------------	---	-------------------------------	----------------------------------	---------------------------

KÓD VÝKRESU/REF.CAD					
FAZE PO/PHASE OF PD DUR	STAVBNÍ OBJEKT/ CONSTRUCTION OBJECT SO30	ČÁST DOKUMENTACE/ PART OF DOCUMENTATION C.02	KÓD PROFESNÍ / PROFESSIONAL PART CODE -	ORIENTAČNÍ ČÍSLO/ NUMBER OF DRAWING -	KÓD NÁZVU VÝKRESU/ DRAWING NAME'S CODE C.02.01