



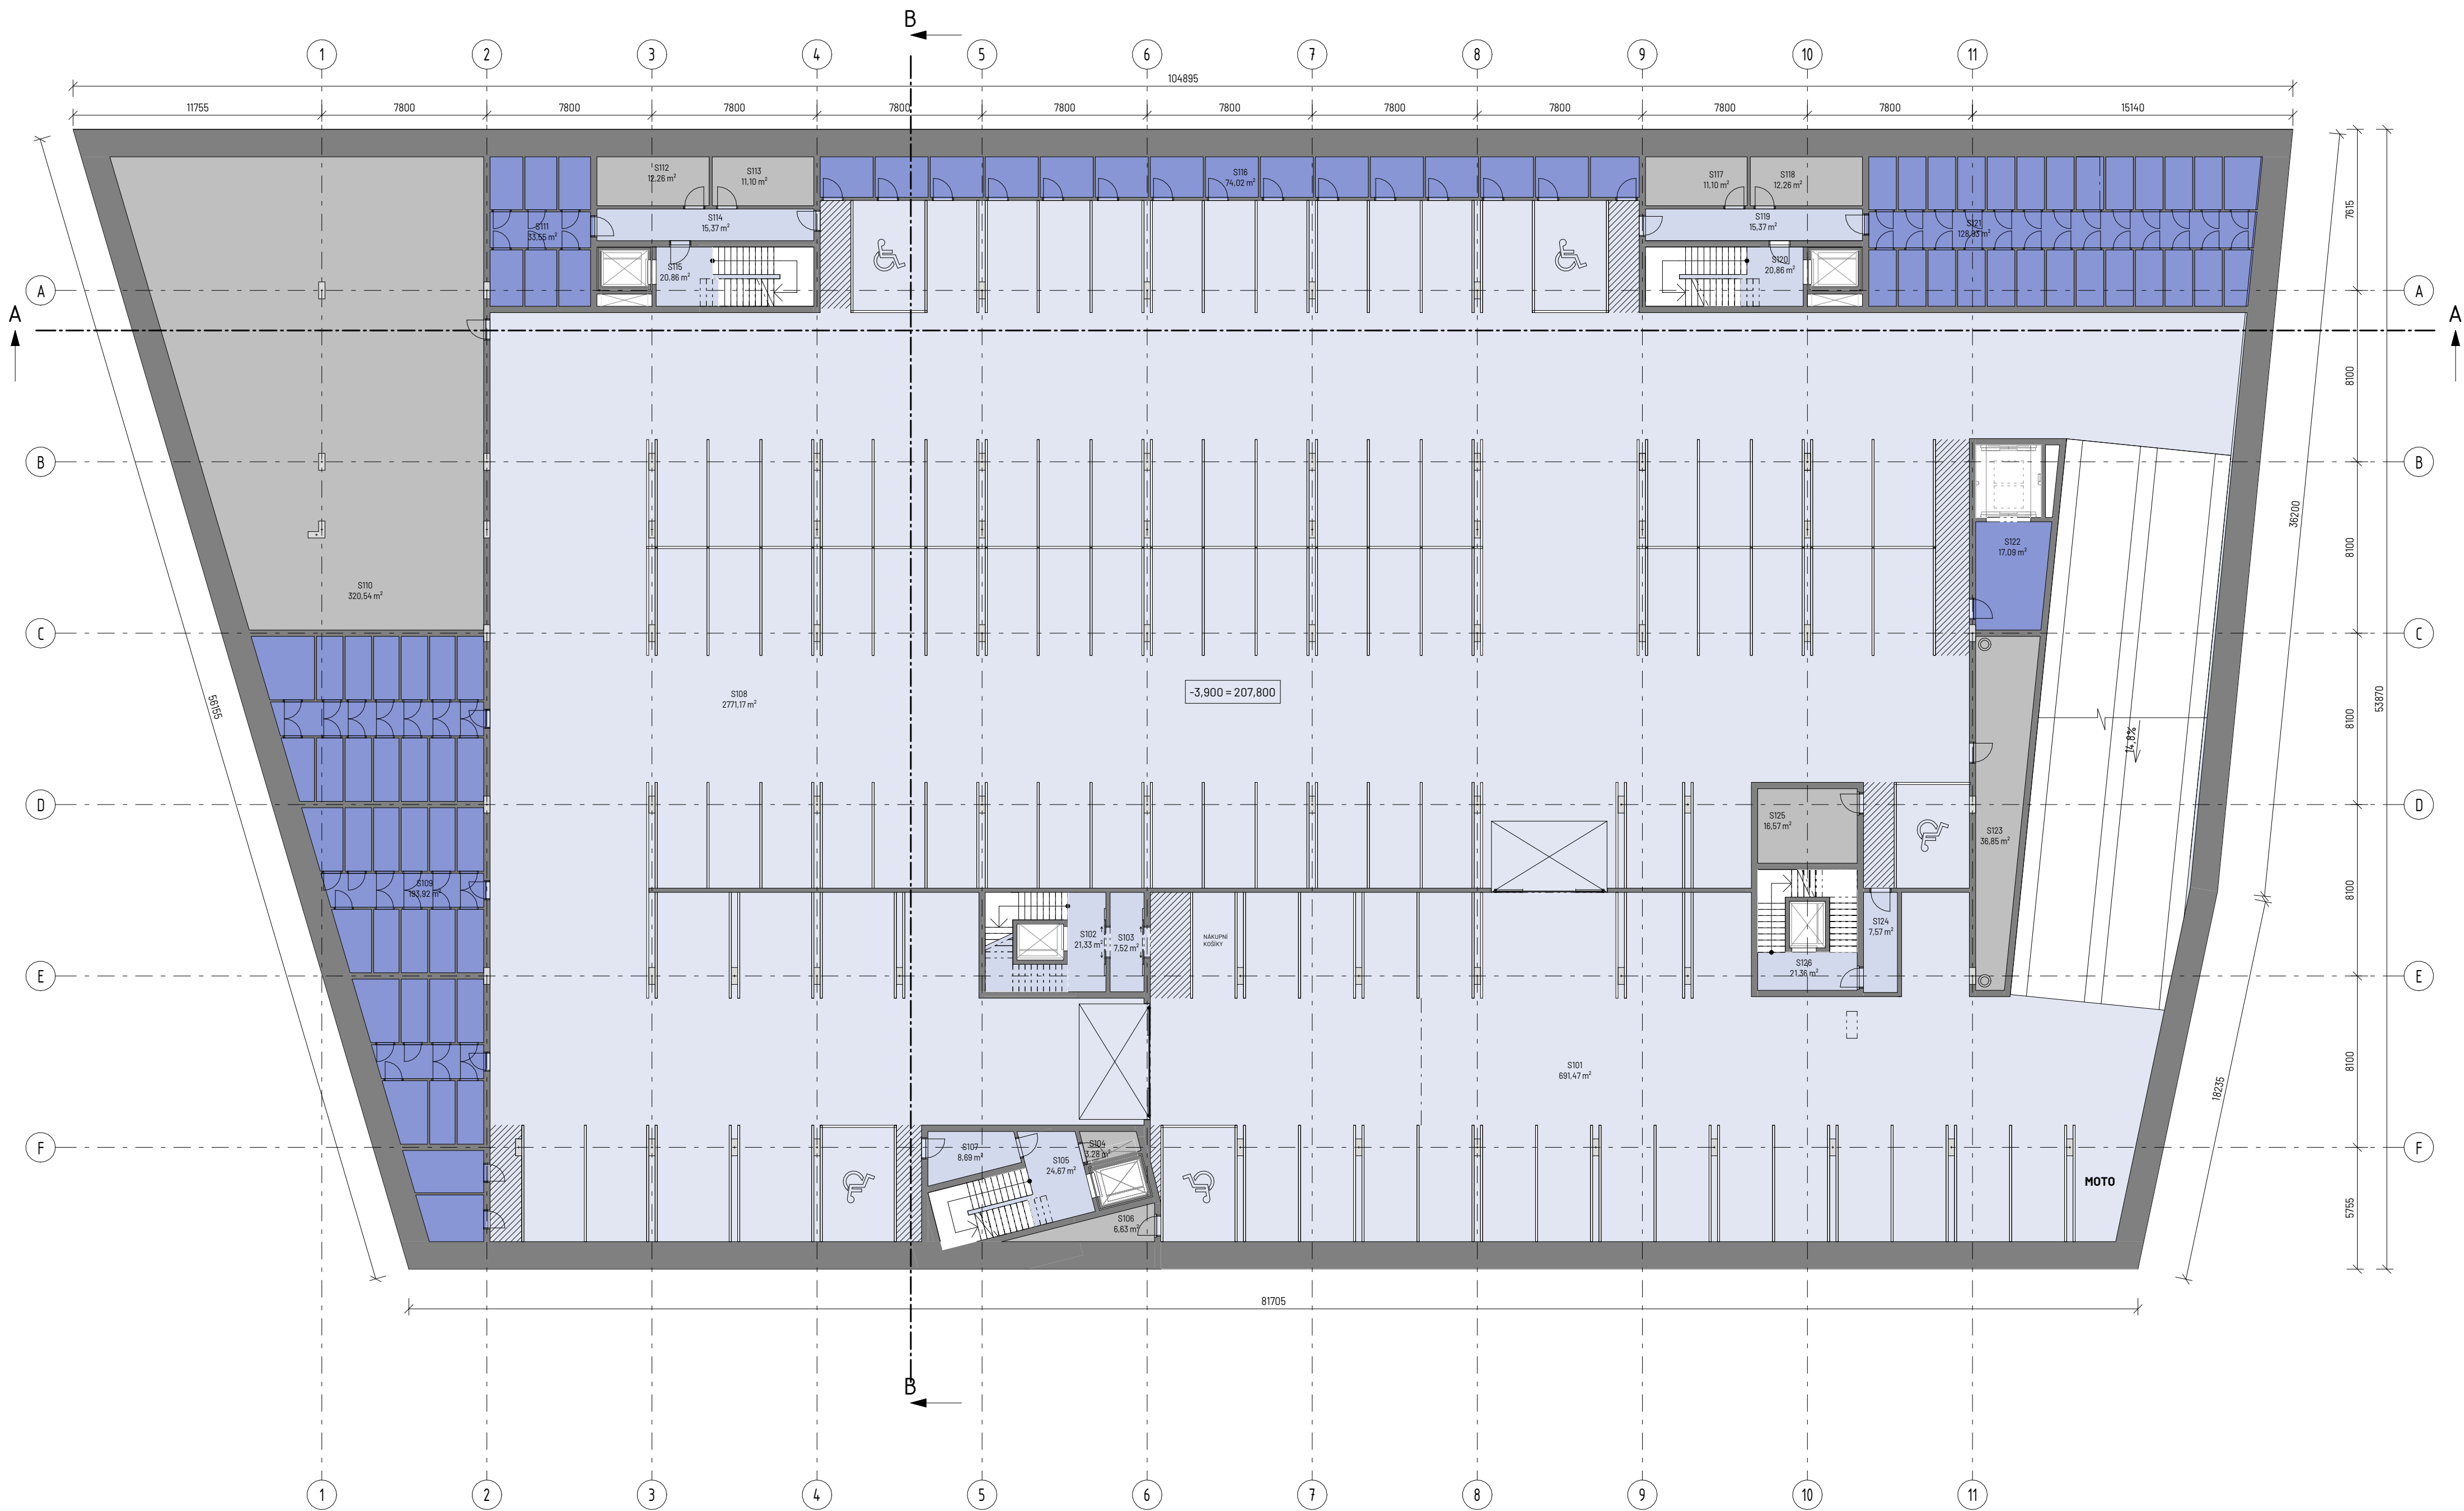

- 1+KK
- 2+KK
- 3+KK
- 4+KK
- Komunikace
- Parking
- Předzáhradky
- Retail do 100 m2
- Retail do 200 m2
- Retail do 500 m2
- Retail nad 500 m2
- Technologie
- Zázemí

| Číslo místnosti | Název                 | Plocha     |
|-----------------|-----------------------|------------|
| S101            | Parking pro retaily   | 691.47 m²  |
| S102            | Schodiště             | 21.33 m²   |
| S103            | Chodba                | 7.52 m²    |
| S104            | Technologie           | 3.28 m²    |
| S105            | Schodiště             | 24.67 m²   |
| S106            | Technologie           | 6.63 m²    |
| S107            | Chodba                | 9.89 m²    |
| S108            | Parking pro residenty | 2771.17 m² |
| S109            | Sklepní kóje          | 183.92 m²  |
| S110            | Technologie           | 320.54 m²  |
| S111            | Sklepní kóje          | 33.55 m²   |
| S112            | Technologie           | 12.26 m²   |
| S113            | Technologie           | 11.10 m²   |
| S114            | Chodba                | 16.37 m²   |
| S115            | Schodiště             | 20.86 m²   |
| S116            | Sklepní kóje          | 74.02 m²   |
| S117            | Technologie           | 11.10 m²   |
| S118            | Technologie           | 12.26 m²   |
| S119            | Chodba                | 16.37 m²   |
| S120            | Schodiště             | 20.86 m²   |
| S121            | Sklepní kóje          | 128.83 m²  |
| S122            | Odpad                 | 17.09 m²   |
| S123            | Technologie           | 36.86 m²   |
| S124            | Chodba                | 7.57 m²    |
| S125            | Technologie           | 16.57 m²   |
| S126            | Schodiště             | 21.36 m²   |

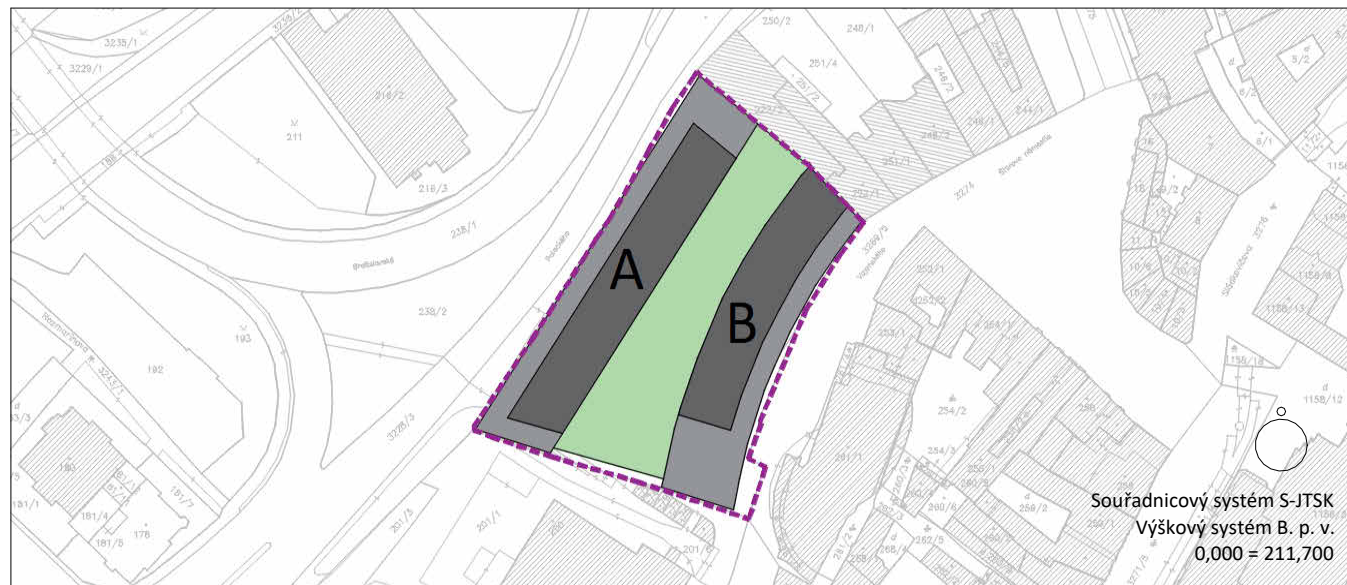

|                                |                                                                    |  |
|--------------------------------|--------------------------------------------------------------------|--|
| NÁZEV AKCE/TITLE               | POLYFUNKČNÝ OBJEKT PRIOR TRENČÍN                                   |  |
| INVESTOR - OBJEDNAVATEL/CLIENT | PRIOR STRED, a.s.<br>Námestie SNP 2497<br>960 01 Zvolen, Slovensko |  |

|   |                                                                                                 |                  |                                                                                     |
|---|-------------------------------------------------------------------------------------------------|------------------|-------------------------------------------------------------------------------------|
| ARCHITEKT - GENERÁLNÍ PROJEKTANT/DESIGN ARCHITECT - GENERAL DESIGNER                                | ID datové schránky: bw5zm8                                                                      | AUTORSKÝ TÝM     | Martin Krupauer, Pavel Kvintus, Martin Sedmák, Daniel Jeništa, Michael Vojtěchovský |
| A8000 s. r. o.   Sídlo<br>Radniční 136/7, 370 01 České Budějovice<br>+420 386 352 737   cb@a8000.cz | A8000 s. r. o.   Pobočka<br>Vocelova 578/1, 120 00 Praha 2<br>+420 224 422 411   praha@a8000.cz | VEDOUČÍ PROJEKTU | Daniel Jeništa                                                                      |

|   |                                                                                                 |                        |                 |
|---|-------------------------------------------------------------------------------------------------|------------------------|-----------------|
| ZPRACOVATEL PROFESNÍ ČÁSTI/INVESTIGATOR OF PROFESSIONAL PART                                        |                                                                                                 |                        |                 |
| ARCHITECTONICKO STAVENÍ/ŘEŠENÍ                                                                      | ID datové schránky: bw5zm8                                                                      | AUTORIZOVANÁ OSOBA     | Martin Krupauer |
| A8000 s. r. o.   Sídlo<br>Radniční 136/7, 370 01 České Budějovice<br>+420 386 352 737   cb@a8000.cz | A8000 s. r. o.   Pobočka<br>Vocelova 578/1, 120 00 Praha 2<br>+420 224 422 411   praha@a8000.cz | HL. ARCHITEKT PROJEKTU | Daniel Jeništa  |
|   |                                                                                                 | HL. INŽENÝR PROJEKTU   | Petr Houška     |
|   |                                                                                                 | VYPRACOVAL             | Michal Sikora   |

|                                            |                                                    |                                    |
|--------------------------------------------|----------------------------------------------------|------------------------------------|
| STAVBNÍ OBJEKT/<br>CONSTRUCTION OBJECT     | NÁZEV STAVBNÍHO OBJEKTU/CONSTRUCTION OBJECTS NAME  | ČÍSLO PÁŘE/<br>DOCUMENT SET NUMBER |
| SO30                                       | POLYFUNKČNÝ OBJEKT PRIOR TRENČÍN                   |                                    |
| ČÁST DOKUMENTACE/<br>PART OF DOCUMENTATION | NÁZEV ČÁSTI DOKUMENTACE/PART OF DOCUMENTATION NAME |                                    |
| C.02                                       |                                                    |                                    |

|                               |                            |           |
|-------------------------------|----------------------------|-----------|
| PODLAŽÍ/VELETA<br>FLOOR/FLOOR | NÁZEV VÝKRESU/DRAWING NAME | ZÓNA/ZONE |
| 1.PP                          | PŮDORYS 1.PP               |           |

|                     |                            |               |                   |            |
|---------------------|----------------------------|---------------|-------------------|------------|
| FAZE PD/PHASE OF PD | ČÍSLO ZAKÁZKY/CONTRACT NO. | MĚŘÍTKO/SCALE | FORMÁT/PAPER SIZE | DATUM/DATE |
| DUR                 | 19030122                   | 1:200         | 8xA4              | 1/24       |

|                     |                                        |                                            |                                          |                                        |                                           |
|---------------------|----------------------------------------|--------------------------------------------|------------------------------------------|----------------------------------------|-------------------------------------------|
| KÓD VÝKRESU/REF.CAD |                                        |                                            |                                          |                                        |                                           |
| FAZE PD/PHASE OF PD | STAVBNÍ OBJEKT/<br>CONSTRUCTION OBJECT | ČÁST DOKUMENTACE/<br>PART OF DOCUMENTATION | KÓD PROFESNÍ /<br>PROFESSIONAL PART CODE | ORIENTAČNÍ ČÍSLO/<br>NUMBER OF DRAWING | KÓD NÁZVU VÝKRESU/<br>DRAWING NAME'S CODE |
| DUR                 | SO30                                   | C.02                                       | -                                        |                                        | C.02.02                                   |