



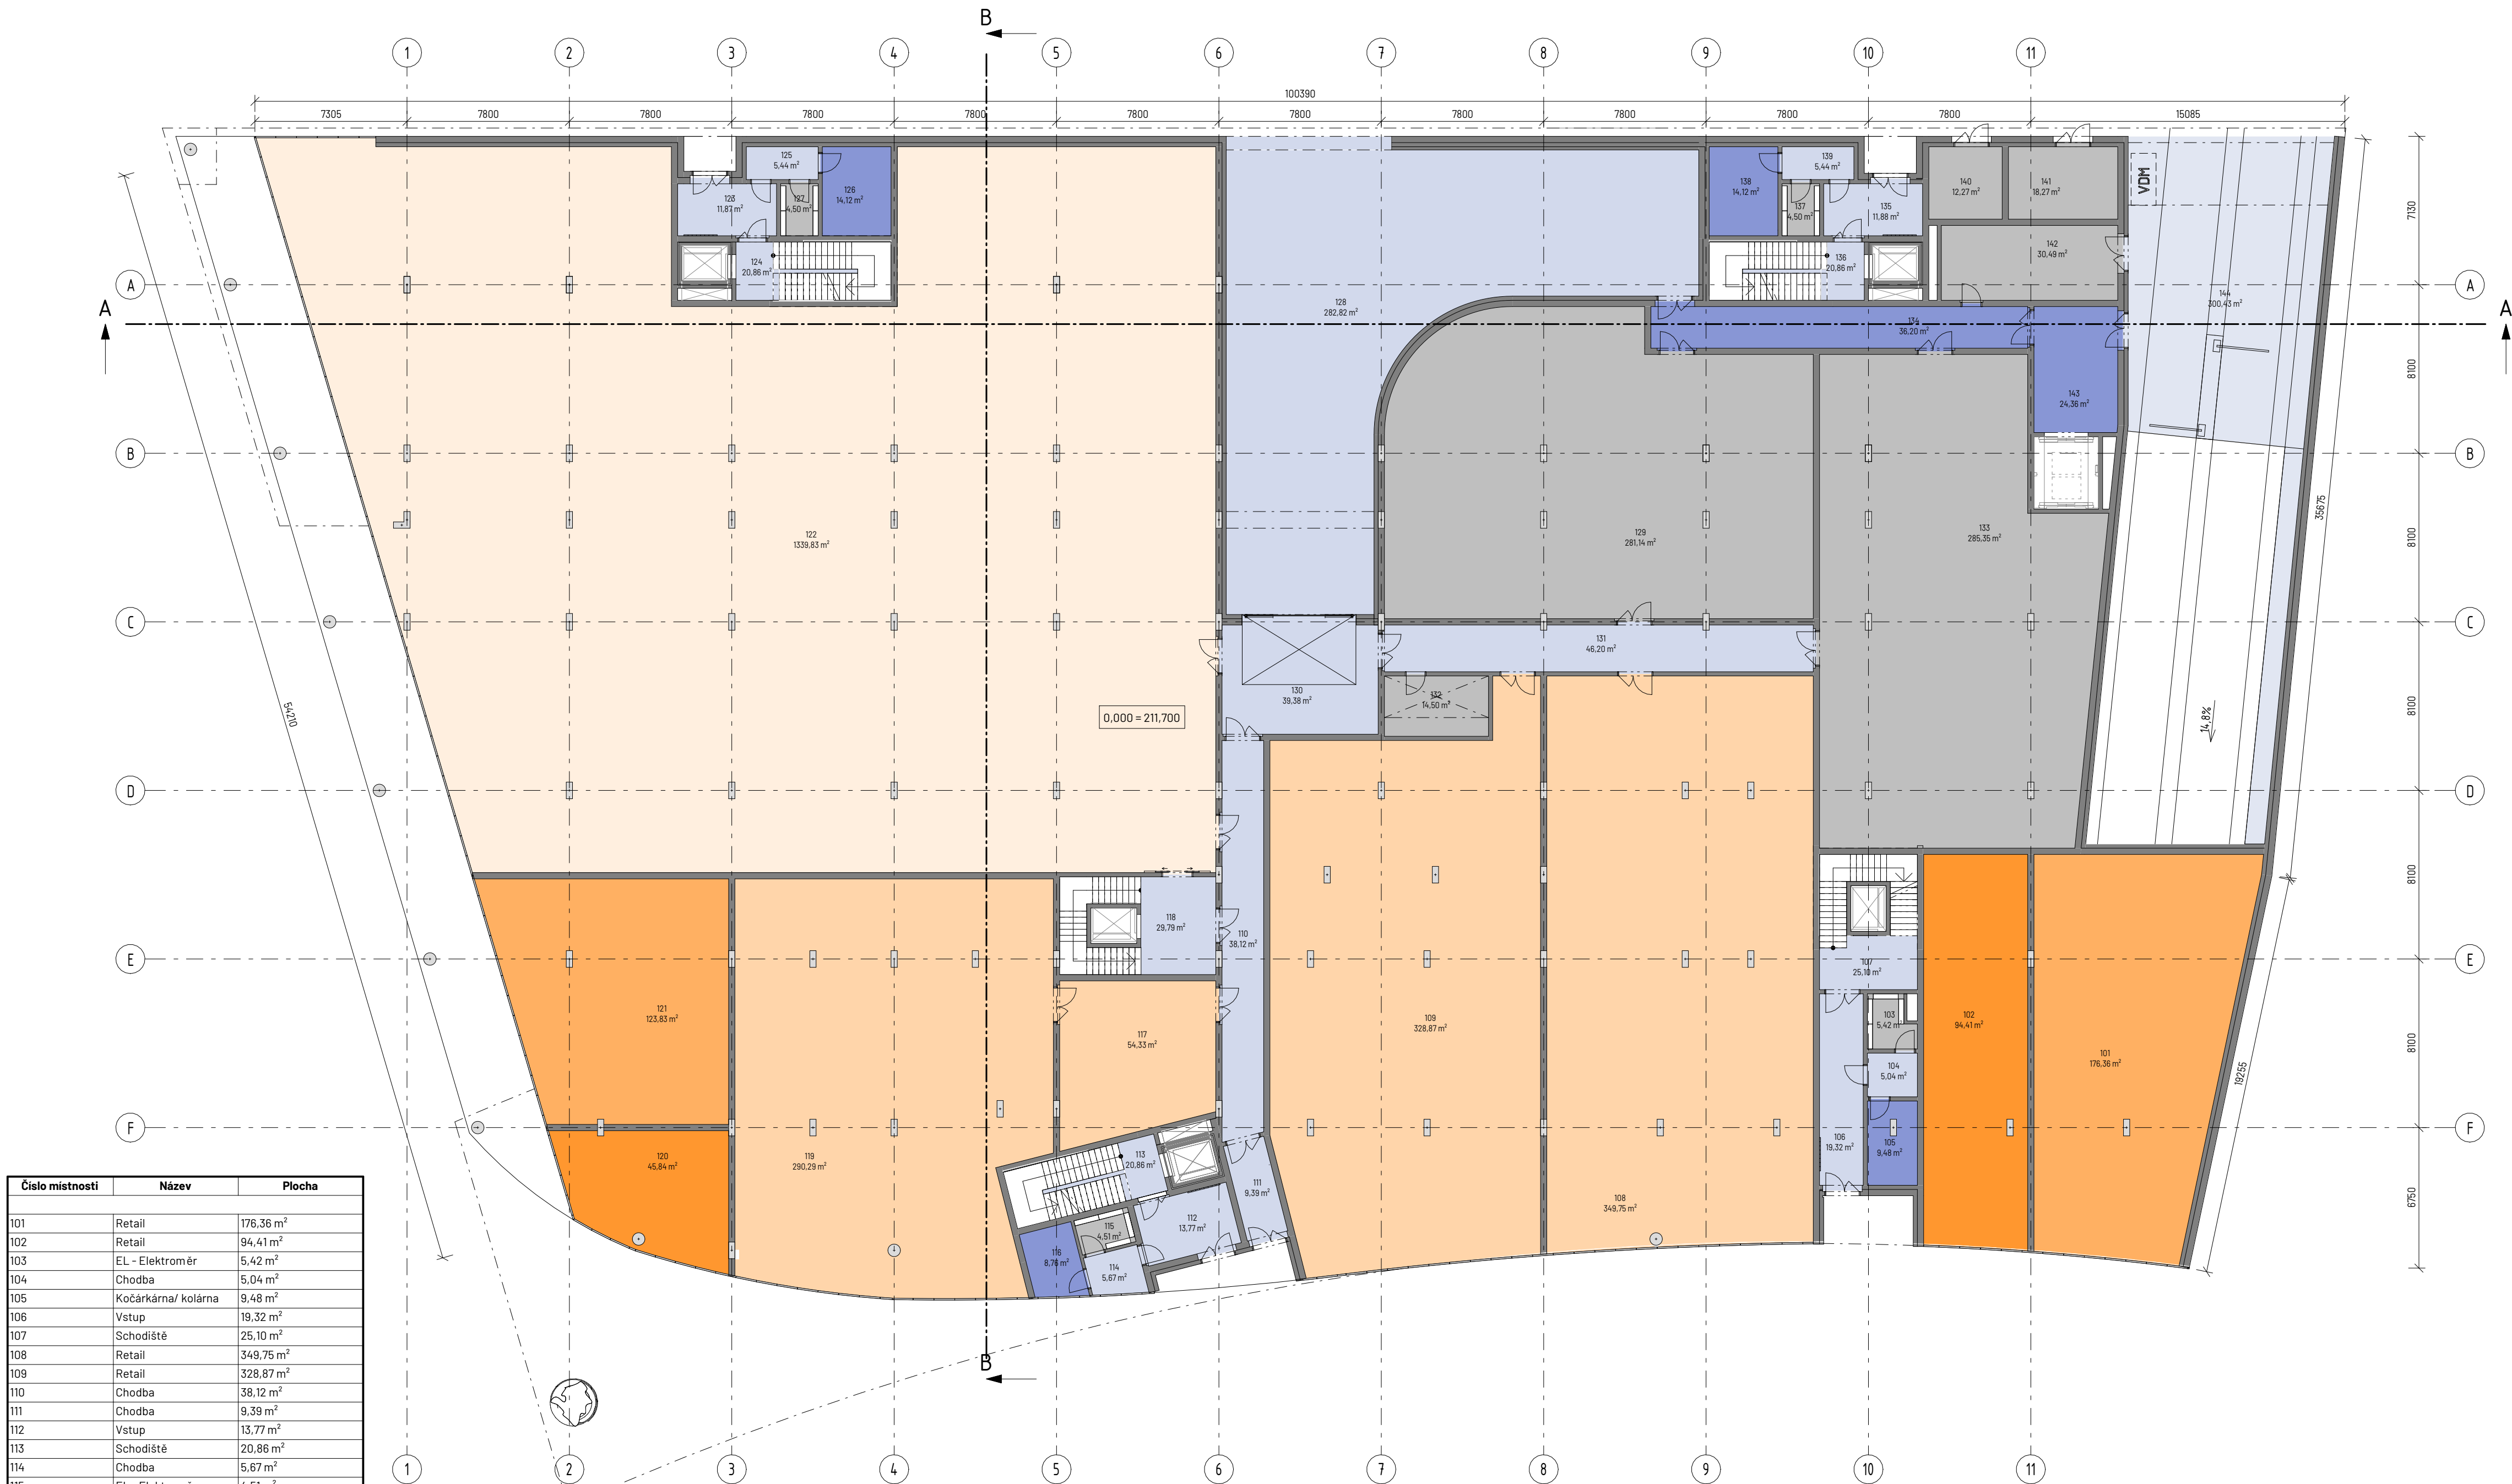

Číslo místnosti	Název	Plocha
101	Retail	176,36 m ²
102	Retail	94,41 m ²
103	EL - Elektroměr	5,42 m ²
104	Chodba	5,04 m ²
105	Kočárkárna/ kolárna	9,48 m ²
106	Vstup	19,32 m ²
107	Schodiště	25,10 m ²
108	Retail	349,75 m ²
109	Retail	328,87 m ²
110	Chodba	38,12 m ²
111	Chodba	9,39 m ²
112	Vstup	13,77 m ²
113	Schodiště	20,86 m ²
114	Chodba	5,67 m ²
115	EL - Elektroměr	4,51 m ²
116	Kočárkárna/ kolárna	8,78 m ²
117	Retail	54,33 m ²
118	Schodiště	29,78 m ²
119	Retail	290,29 m ²
120	Retail	45,84 m ²
121	Retail	123,83 m ²
122	Retail	1339,83 m ²
123	Vstup	11,87 m ²
124	Schodiště	20,86 m ²
125	Chodba	5,44 m ²
126	Kočárkárna/ kolárna	14,12 m ²
127	EL - Elektroměr	4,50 m ²
128	Chodba	282,82 m ²
129	Strojovna VZT	281,14 m ²
130	Chodba	39,38 m ²
131	Chodba	46,20 m ²
132	Technologie	14,50 m ²
133	Obj. kotelna + příprava TV + výměníková stanice TC	285,35 m ²
134	Chodba	36,20 m ²
135	Vstup	11,88 m ²
136	Schodiště	20,86 m ²
137	EL - Elektroměr	4,50 m ²
138	Kočárkárna/ kolárna	14,12 m ²
139	Chodba	5,44 m ²
140	TS objektová	12,27 m ²
141	TS distribuční	18,27 m ²
142	SLB rozvodna	30,49 m ²
143	Odpad	24,36 m ²
144	Rampa	300,43 m ²

- 1+KK
- 2+KK
- 3+KK
- 4+KK
- Komunikace
- Parking
- Předzáhradky
- Retail do 100 m2
- Retail do 200 m2
- Retail do 500 m2
- Retail nad 500 m2
- Technologie
- Zázemí

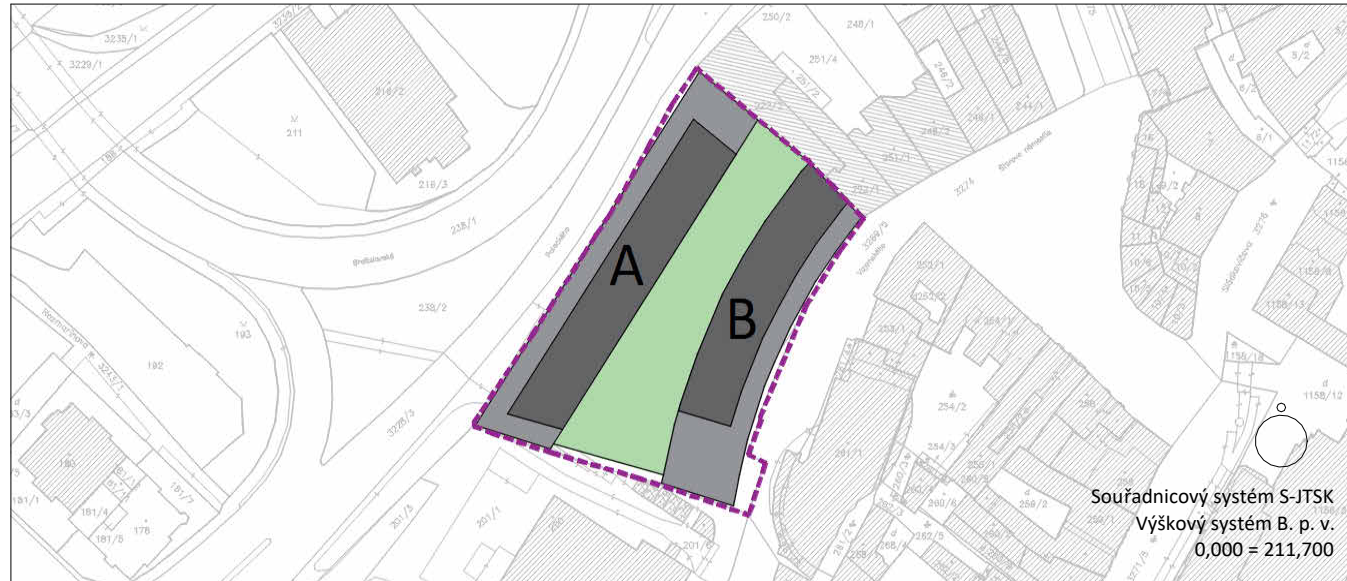

NÁZEV AKCE/TITLE POLYFUNKČNÝ OBJEKT PRIOR TRENČÍN	
INVESTOR - OBJEDNAVATEL/CLIENT PRIOR STRED, a.s. Náměstí SNP 2497 960 01 Zvolen, Slovensko	

ARCHITEKT - GENERÁLNÍ PROJEKTANT/DESIGN ARCHITECT - GENERAL DESIGNER			
A8000 A8000 s. r. o. Sídlo Radniční 136/7, 370 01 České Budějovice +420 386 352 737 cb@a8000.cz	ID datové schránky: bw5cm8	AUTORSKÝ TÝM	Martin Krupauer, Pavel Kvintus, Martin Sedmák, Daniel Jeništa, Michael Vojtěchovský
	A8000 s. r. o. Pobočka Vocelova 578/1, 120 00 Praha 2 +420 224 422 411 praha@a8000.cz	VEDOUČÍ PROJEKTU	Daniel Jeništa

ZPRACOVATEL PROFESNÍ ČÁSTI/INVESTIGATOR OF PROFESSIONAL PART				
ARCHITECTONICKO STAVBYNŘENÍ				
A⁰⁰n0 A8000 s. r. o. Sídlo Radniční 136/7, 370 01 České Budějovice +420 386 352 737 cb@a8000.cz	ID datové schránky: bw5cm8			
	A8000 s. r. o. Pobočka Vocelova 578/1, 120 00 Praha 2 +420 224 422 411 praha@a8000.cz			
	HL. ARCHITEKT PROJEKTU Daniel Jeništa			
	HL. INŽENÝR PROJEKTU Petr Houška			
VYPRACOVAL Michal Sikora				

STAVBNÍ OBJEKT/ CONSTRUCTION OBJECT SO30	NÁZEV STAVBNÍHO OBJEKTU/CONSTRUCTION OBJECTS NAME POLYFUNKČNÝ OBJEKT PRIOR TRENČÍN	ČÍSLO PÁŘE/ DOCUMENT SET NUMBER
ČÁST DOKUMENTACE/ PART OF DOCUMENTATION C.02	NÁZEV ČÁSTI DOKUMENTACE/PART OF DOCUMENTATION NAME	

PODLAŽÍ/NIVELETA FLOOR/LEVEL 1. NP	NÁZEV VÝKRESU/DRAWING NAME PŮDORYS 1.NP	ZÓNA/ZONE
---	---	-----------

FAZE PD/PHASE OF PD DUR	ČÍSLO ZAKÁZKY/CONTRACT NO. 19030122	MĚŘÍTKO/SCALE 1:200	FORMÁT/PAPER SIZE 8xA4	DATUM/DATE 1/24
-----------------------------------	---	-------------------------------	----------------------------------	---------------------------

KÓD VÝKRESU/REF.CAD					
FAZE PD/PHASE OF PD DUR	STAVBNÍ OBJEKT/ CONSTRUCTION OBJECT SO30	ČÁST DOKUMENTACE/ PART OF DOCUMENTATION C.02	KÓD PROFESNÍ / PROFESSIONAL PART CODE -	ORIENTAČNÍ ČÍSLO/ NUMBER OF DRAWING C.02.03	ČÍSLO REVIZNÍ/ NO. OF REVISION