
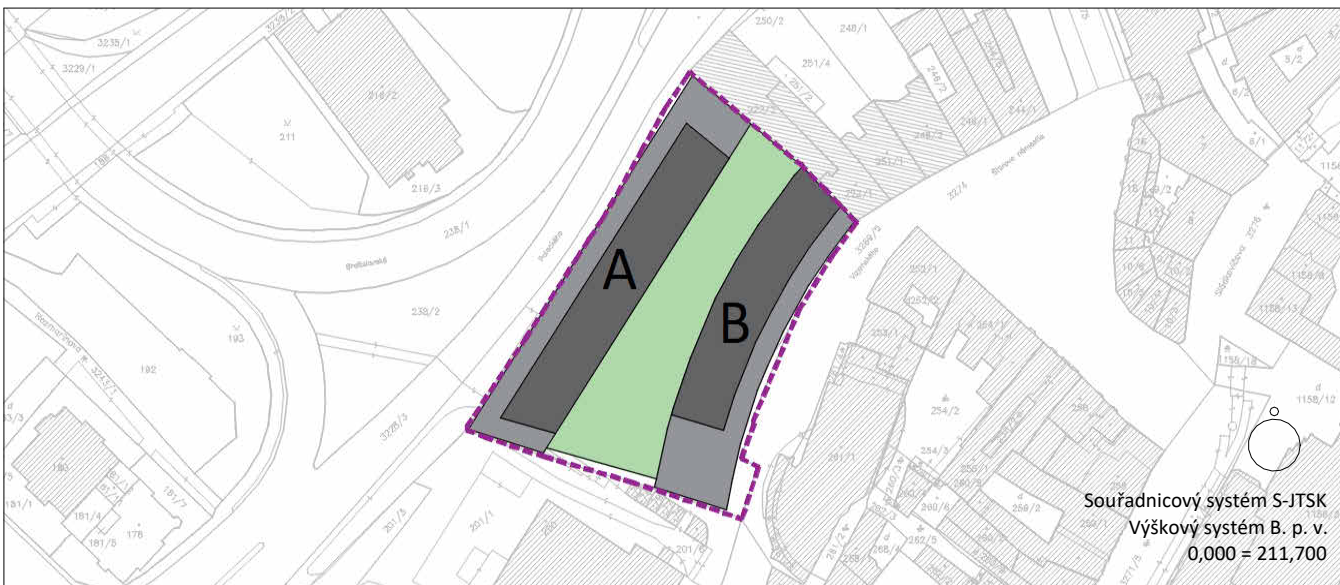


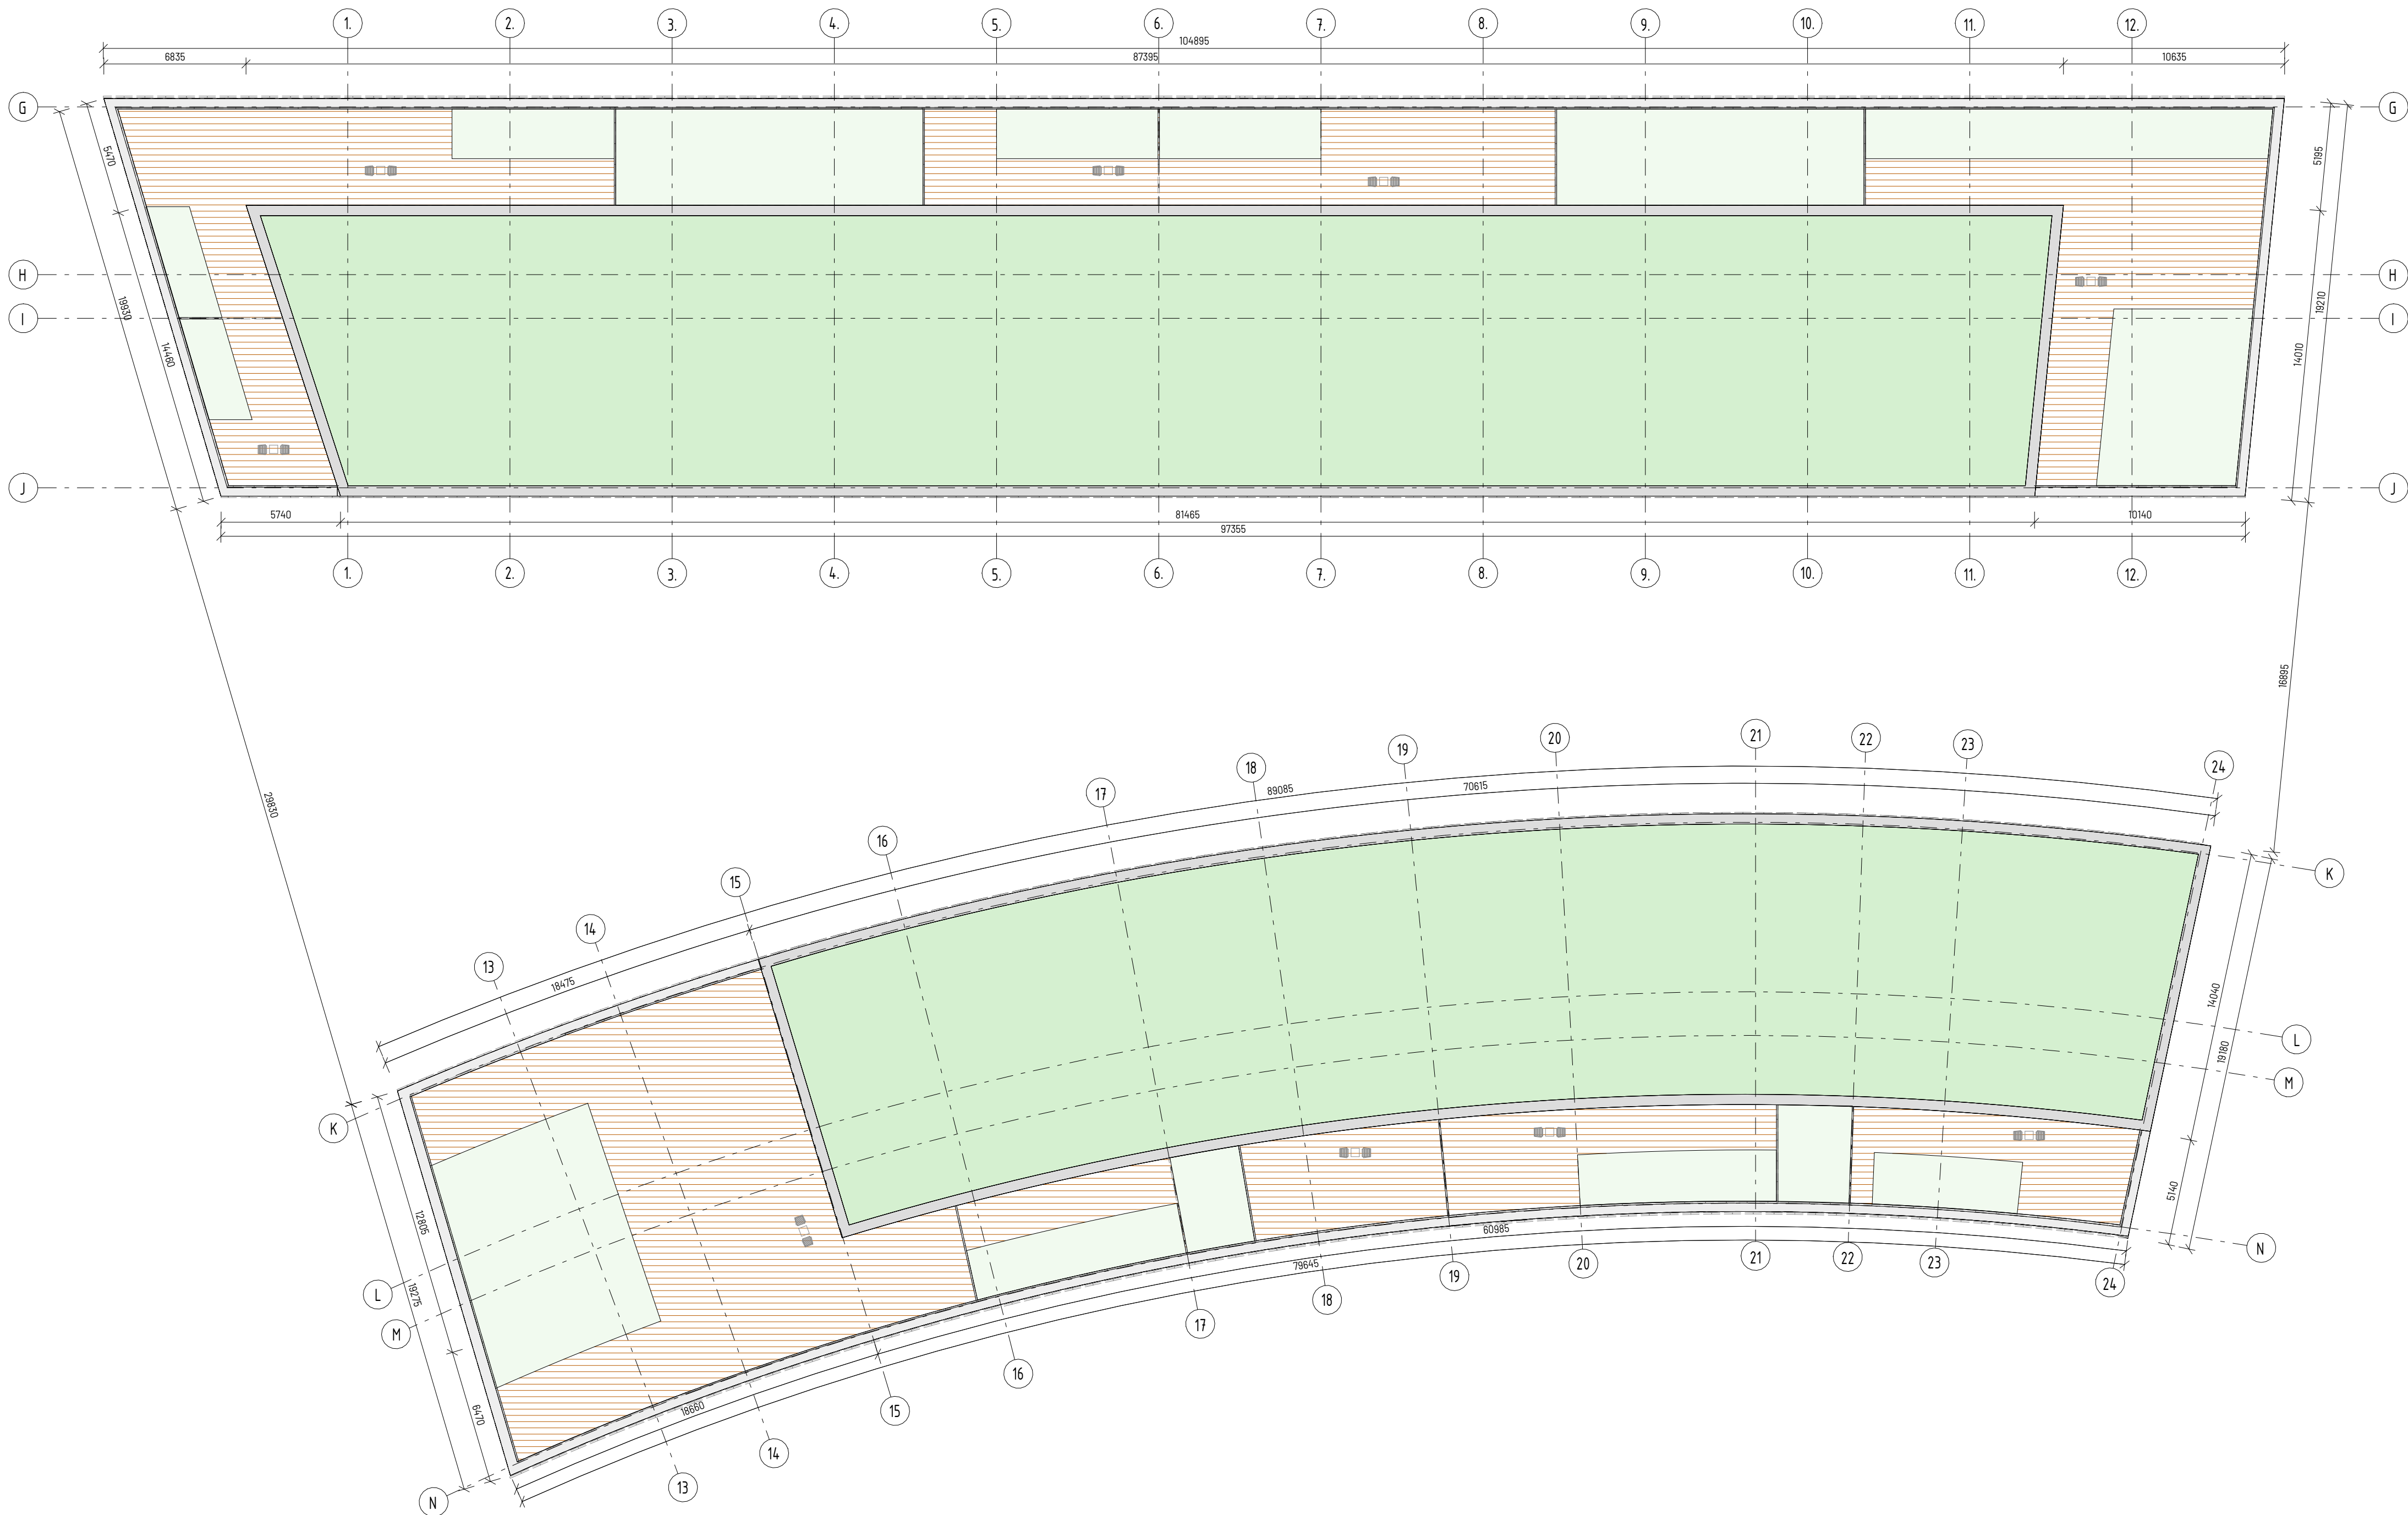

NÁZEV AKCE/TITLE POLYFUNKČNÝ OBJEKT PRIOR TRENČÍN	
INVESTOR - OBJEDNAVATEL/CLIENT PRIOR STRED, a.s. Námestie SNP 2497 960 01 Zvolen, Slovensko	

ARCHITEKT - GENERÁLNI PROJEKTANT/DESIGN ARCHITECT - GENERAL DESIGNER		
A⁰⁰n0 A8000 s. r. o. Sídlo Radniční 136/7, 370 01 České Budějovice +420 386 352 737 cb@a8000.cz	ID datové schránky: bw5zm8	AUTORSKÝ TÝM Martin Krupauer, Pavel Kvintus, Martin Sedmák, Daniel Jeništa, Michael Vojtěchovský
	A8000 s. r. o. Pobočka Vocelova 578/1, 120 00 Praha 2 +420 224 422 411 praha@a8000.cz	VEDOUČÍ PROJEKTU Daniel Jeništa

ZPRACOVATEL PROFESNÍ ČÁSTI/INVESTIGATOR OF PROFESSIONAL PART		
A⁰⁰n0 A8000 s. r. o. Sídlo Radniční 136/7, 370 01 České Budějovice +420 386 352 737 cb@a8000.cz	ID datové schránky: bw5zm8	AUTORIZOVANÁ OSOBA HL. ARCHITEKT PROJEKTU HL. INŽENÝR PROJEKTU VYPRACOVAL
	A8000 s. r. o. Pobočka Vocelova 578/1, 120 00 Praha 2 +420 224 422 411 praha@a8000.cz	Martin Krupauer Daniel Jeništa Petr Houška Michal Sikora

STAVBNÍ OBJEKT/ CONSTRUCTION OBJECT SO30	NÁZEV STAVBNÍHO OBJEKTU/CONSTRUCTION OBJECTS NAME POLYFUNKČNÝ OBJEKT PRIOR TRENČÍN	ČÍSLO PÁREJ/ DOCUMENT SET NUMBER
ČÁST DOKUMENTACE/ PART OF DOCUMENTATION C.02	NÁZEV ČÁSTI DOKUMENTACE/PART OF DOCUMENTATION'S NAME	

PŮDLAŽ/INVELETA FLOOR/FLOOYR S. NP	NÁZEV VÝKRESU/DRAWING NAME PŮDORYS STRECHY	ZÓNA/ZONE
---	--	-----------

FAZE PD/PHASE OF PD DUR	ČÍSLO ZAKÁZKY/CONTRACT NO. 19030122	MĚŘÍTKO/SCALE 1:200	FORMÁT/PAPER SIZE 10x44	DATUM/DATE 1/24
-----------------------------------	---	-------------------------------	-----------------------------------	---------------------------

KÓD VÝKRESU/REF.CAD				
FAZE PD/PHASE OF PD DUR	STAVBNÍ OBJEKT/ CONSTRUCTION OBJECT SO30	ČÁST DOKUMENTACE/ PART OF DOCUMENTATION C.02	KÓD PROFESNÍ / PROFESSIONAL PART CODE -	ORIENTAČNÍ ČÍSLO/ NUMBER OF DRAWING C.02.08