



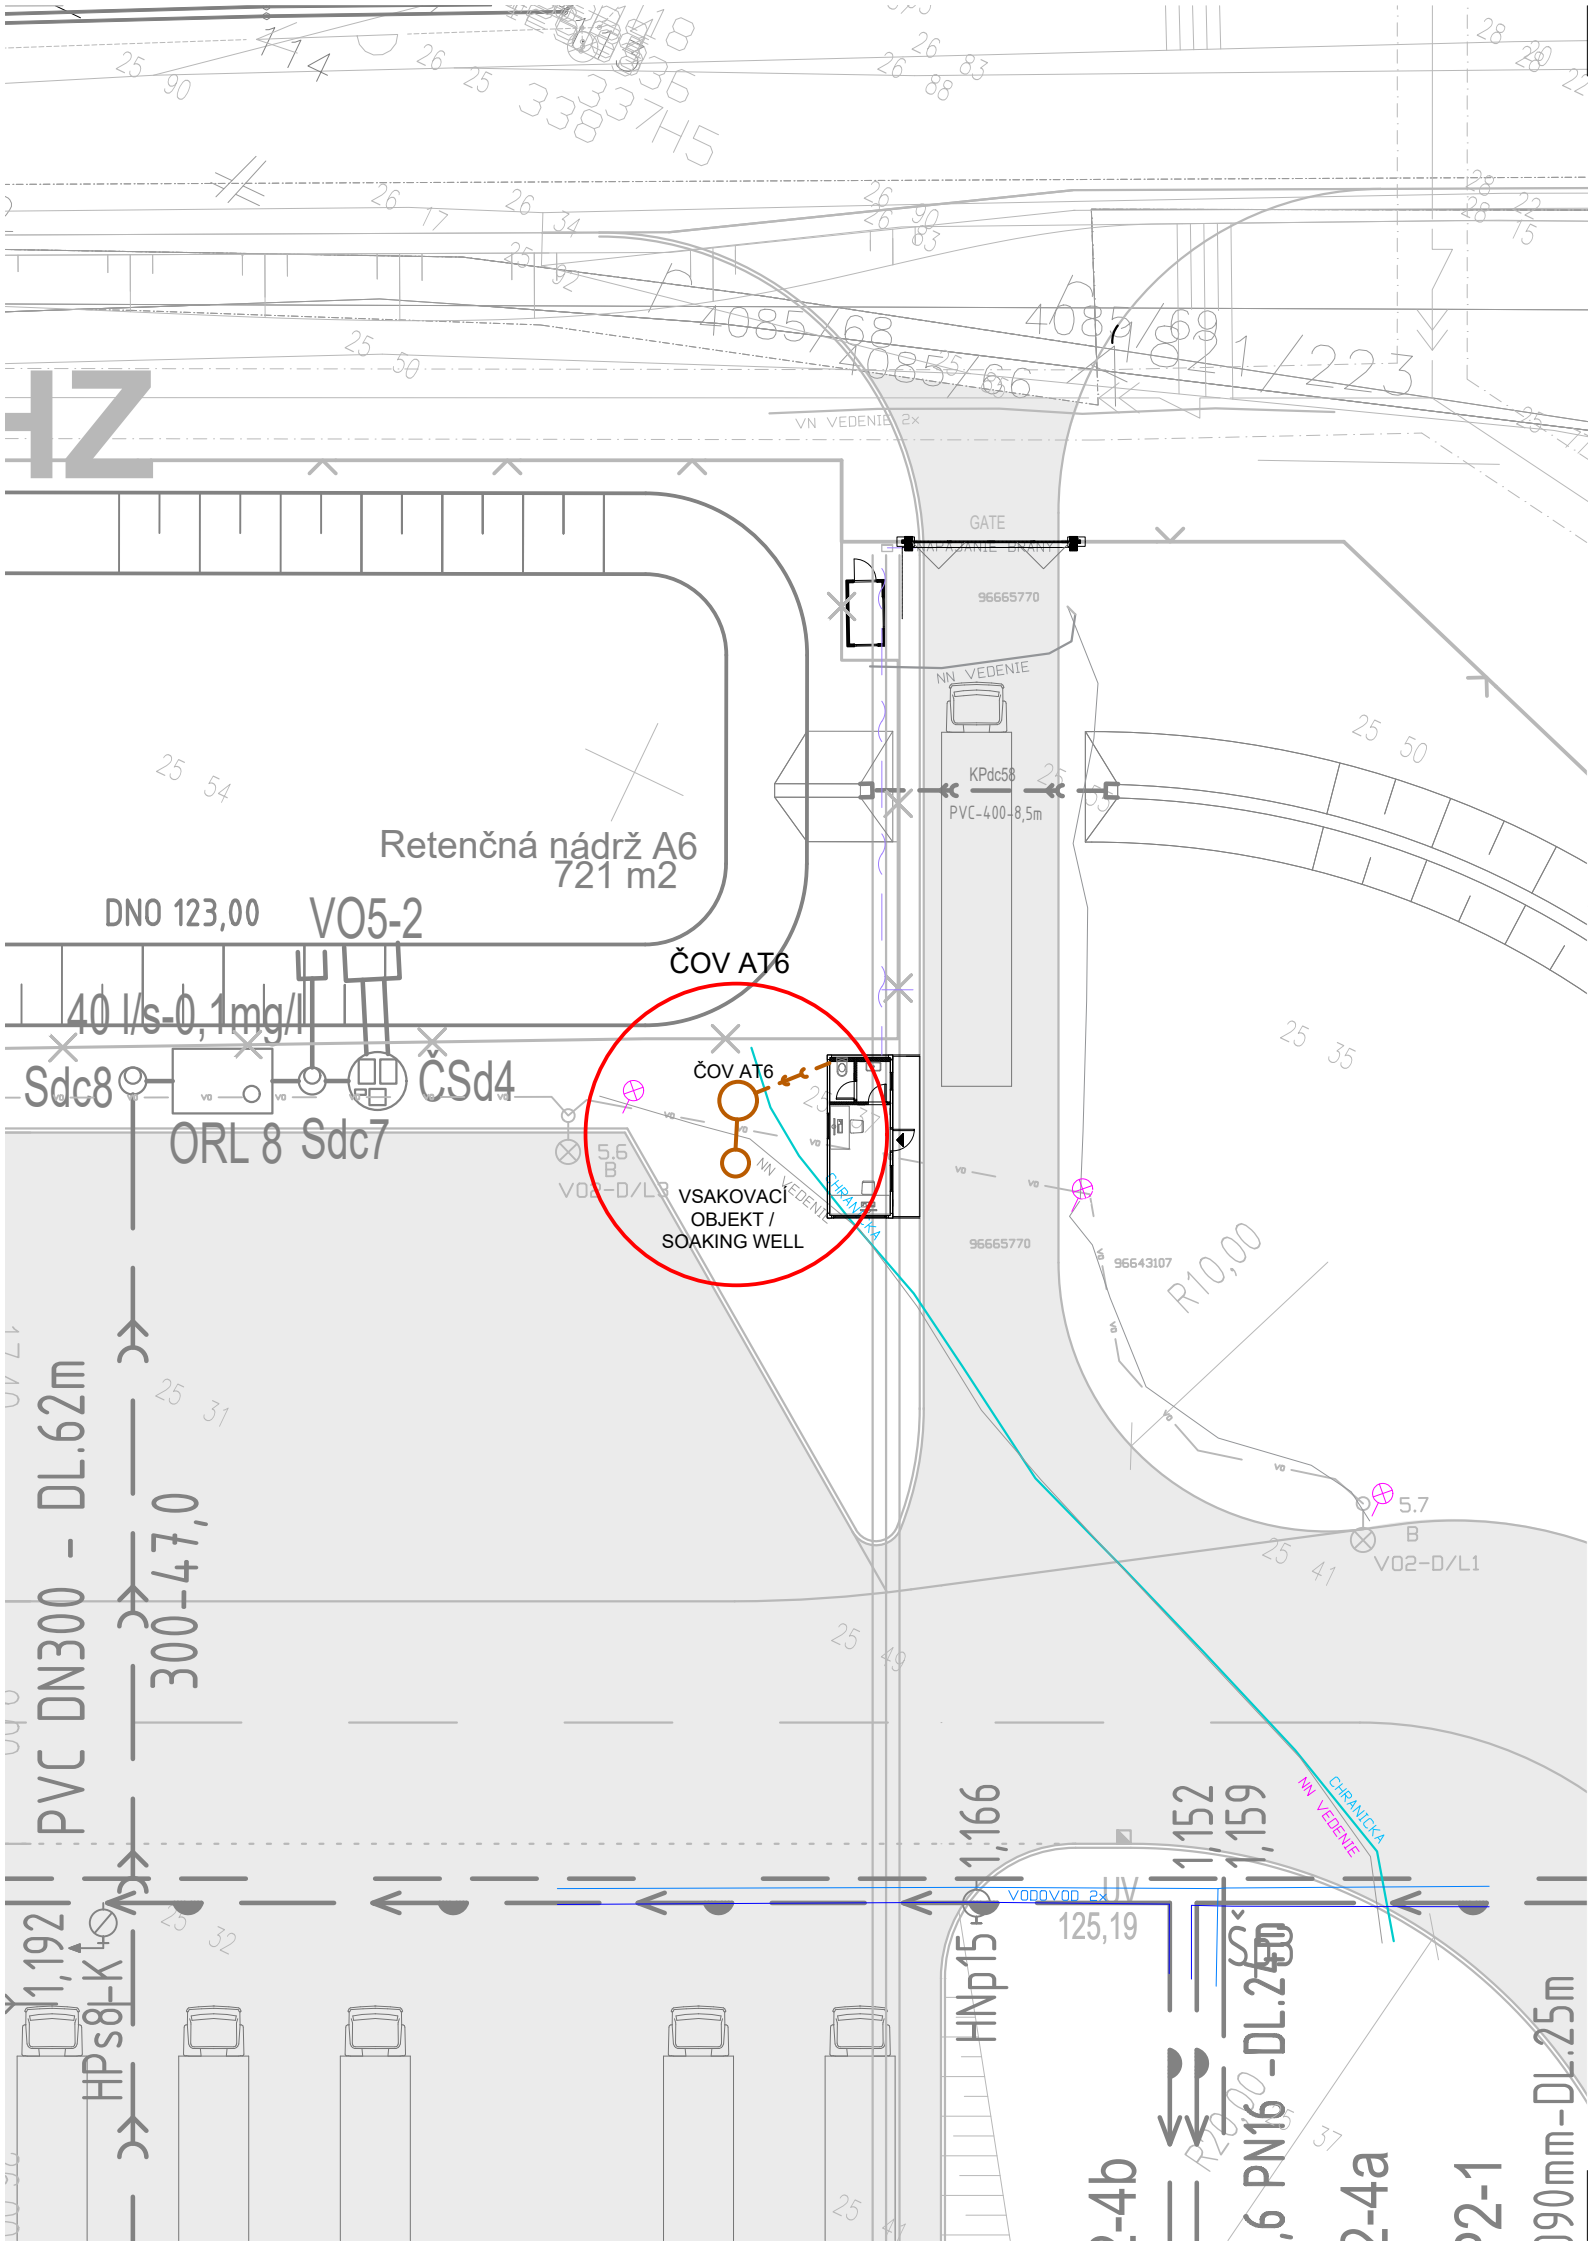

POZNÁMKY / NOTES:

- Pred začatím prác nevyhnutné preveriť polohu všetkých inžinierskych sietí!
- Presnú polohu základov a pilierov pre kamery na snímánie ŠPZ (ALPR systém) a jednotlivé prvky a pripojenia bezpečnostného systému odsúhlasiť zodpovedným pracovníkom Amazon.
- Jednotlivé prvky osádzať min.500mm od vonkajšej hrany vozovky (mimo dopravný priestor)
- It is necessary to check the position of all utilities and networks before the sitework start!
- The exact position of the foundations and pillars for the license plate cameras (ALPR system) and individual elements and connections of the security system must be approved by the responsible Amazon employee.
- Individual elements must be installed at least 500mm from the outer edge of the roadway (outside the traffic area)

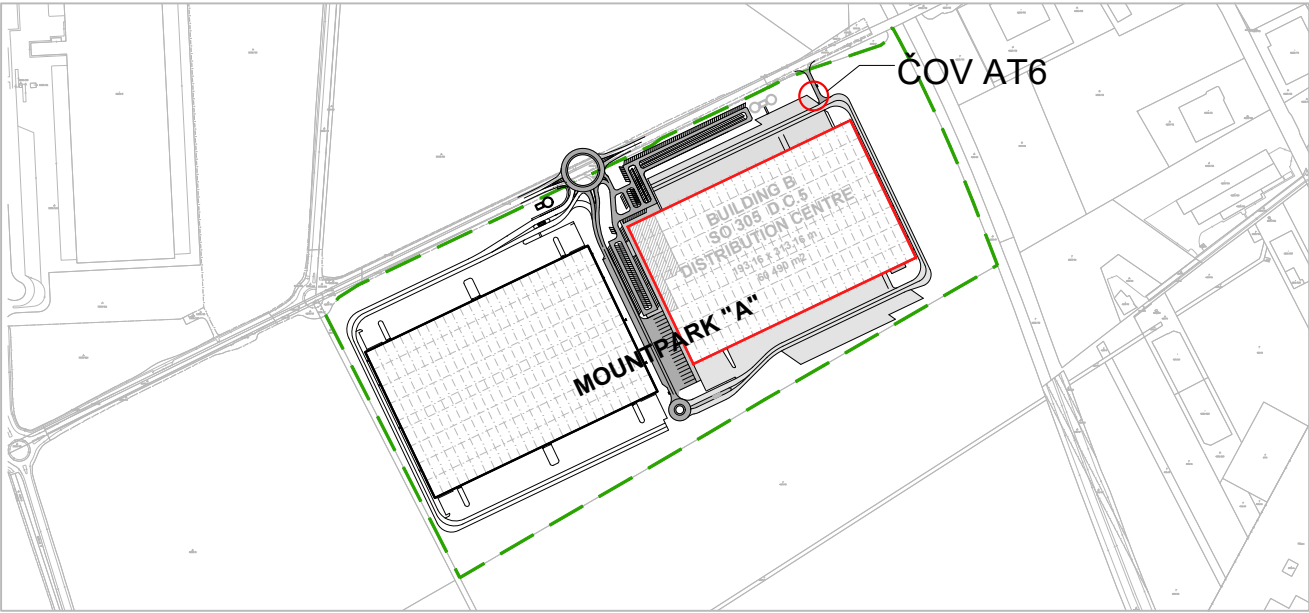

±0,000 = +0,080 od úrovne okraja cesty v mieste pred vstupom do bunky			
Názov stavby / Name of the building		Amazon Fulfillment Slovakia - BTS2 - Kontajnerová vrátnica / Guard house	
Miesto stavby / Address	Amazonská 4753/1, Sered' 926 01	Stupeň PD / Stage	PSP / RP
Generálny projektant / Main designer	arsa, s.r.o. Františkánska 34, 917 01 TRNAVA	Zodpovedný projektant / Responsible designer	
Zodpovedný projektant / Responsible designer	Ing.arch. Peter Seidl, AA		
Vypracoval / Drawn by	Ing.arch. Peter Seidl, Ing.arch. Dominik Seidl		
Autor arch. riešenia / Author of the design			
Objednávateľ / Customer	Amazon Fulfillment Slovakia, s.r.o. Amazonská 4753/1, Sered' 926 01		
Časť PD / Part of the documentation	Stavebné konštrukcie		
Stavebný objekt / Building object		Mierka / Scale 1:500	Dátum / Date 12 / 2024
Obsah výkresu / Drawing	Situácia / Site plan		Číslo výkresu / Drawing number 01