




Príloha 1. Situačný výkres širších vst'ahov
(prevzaté z: „Koordinačný situačný výkres“, Mikyšková, 2025)
1 : 4 000

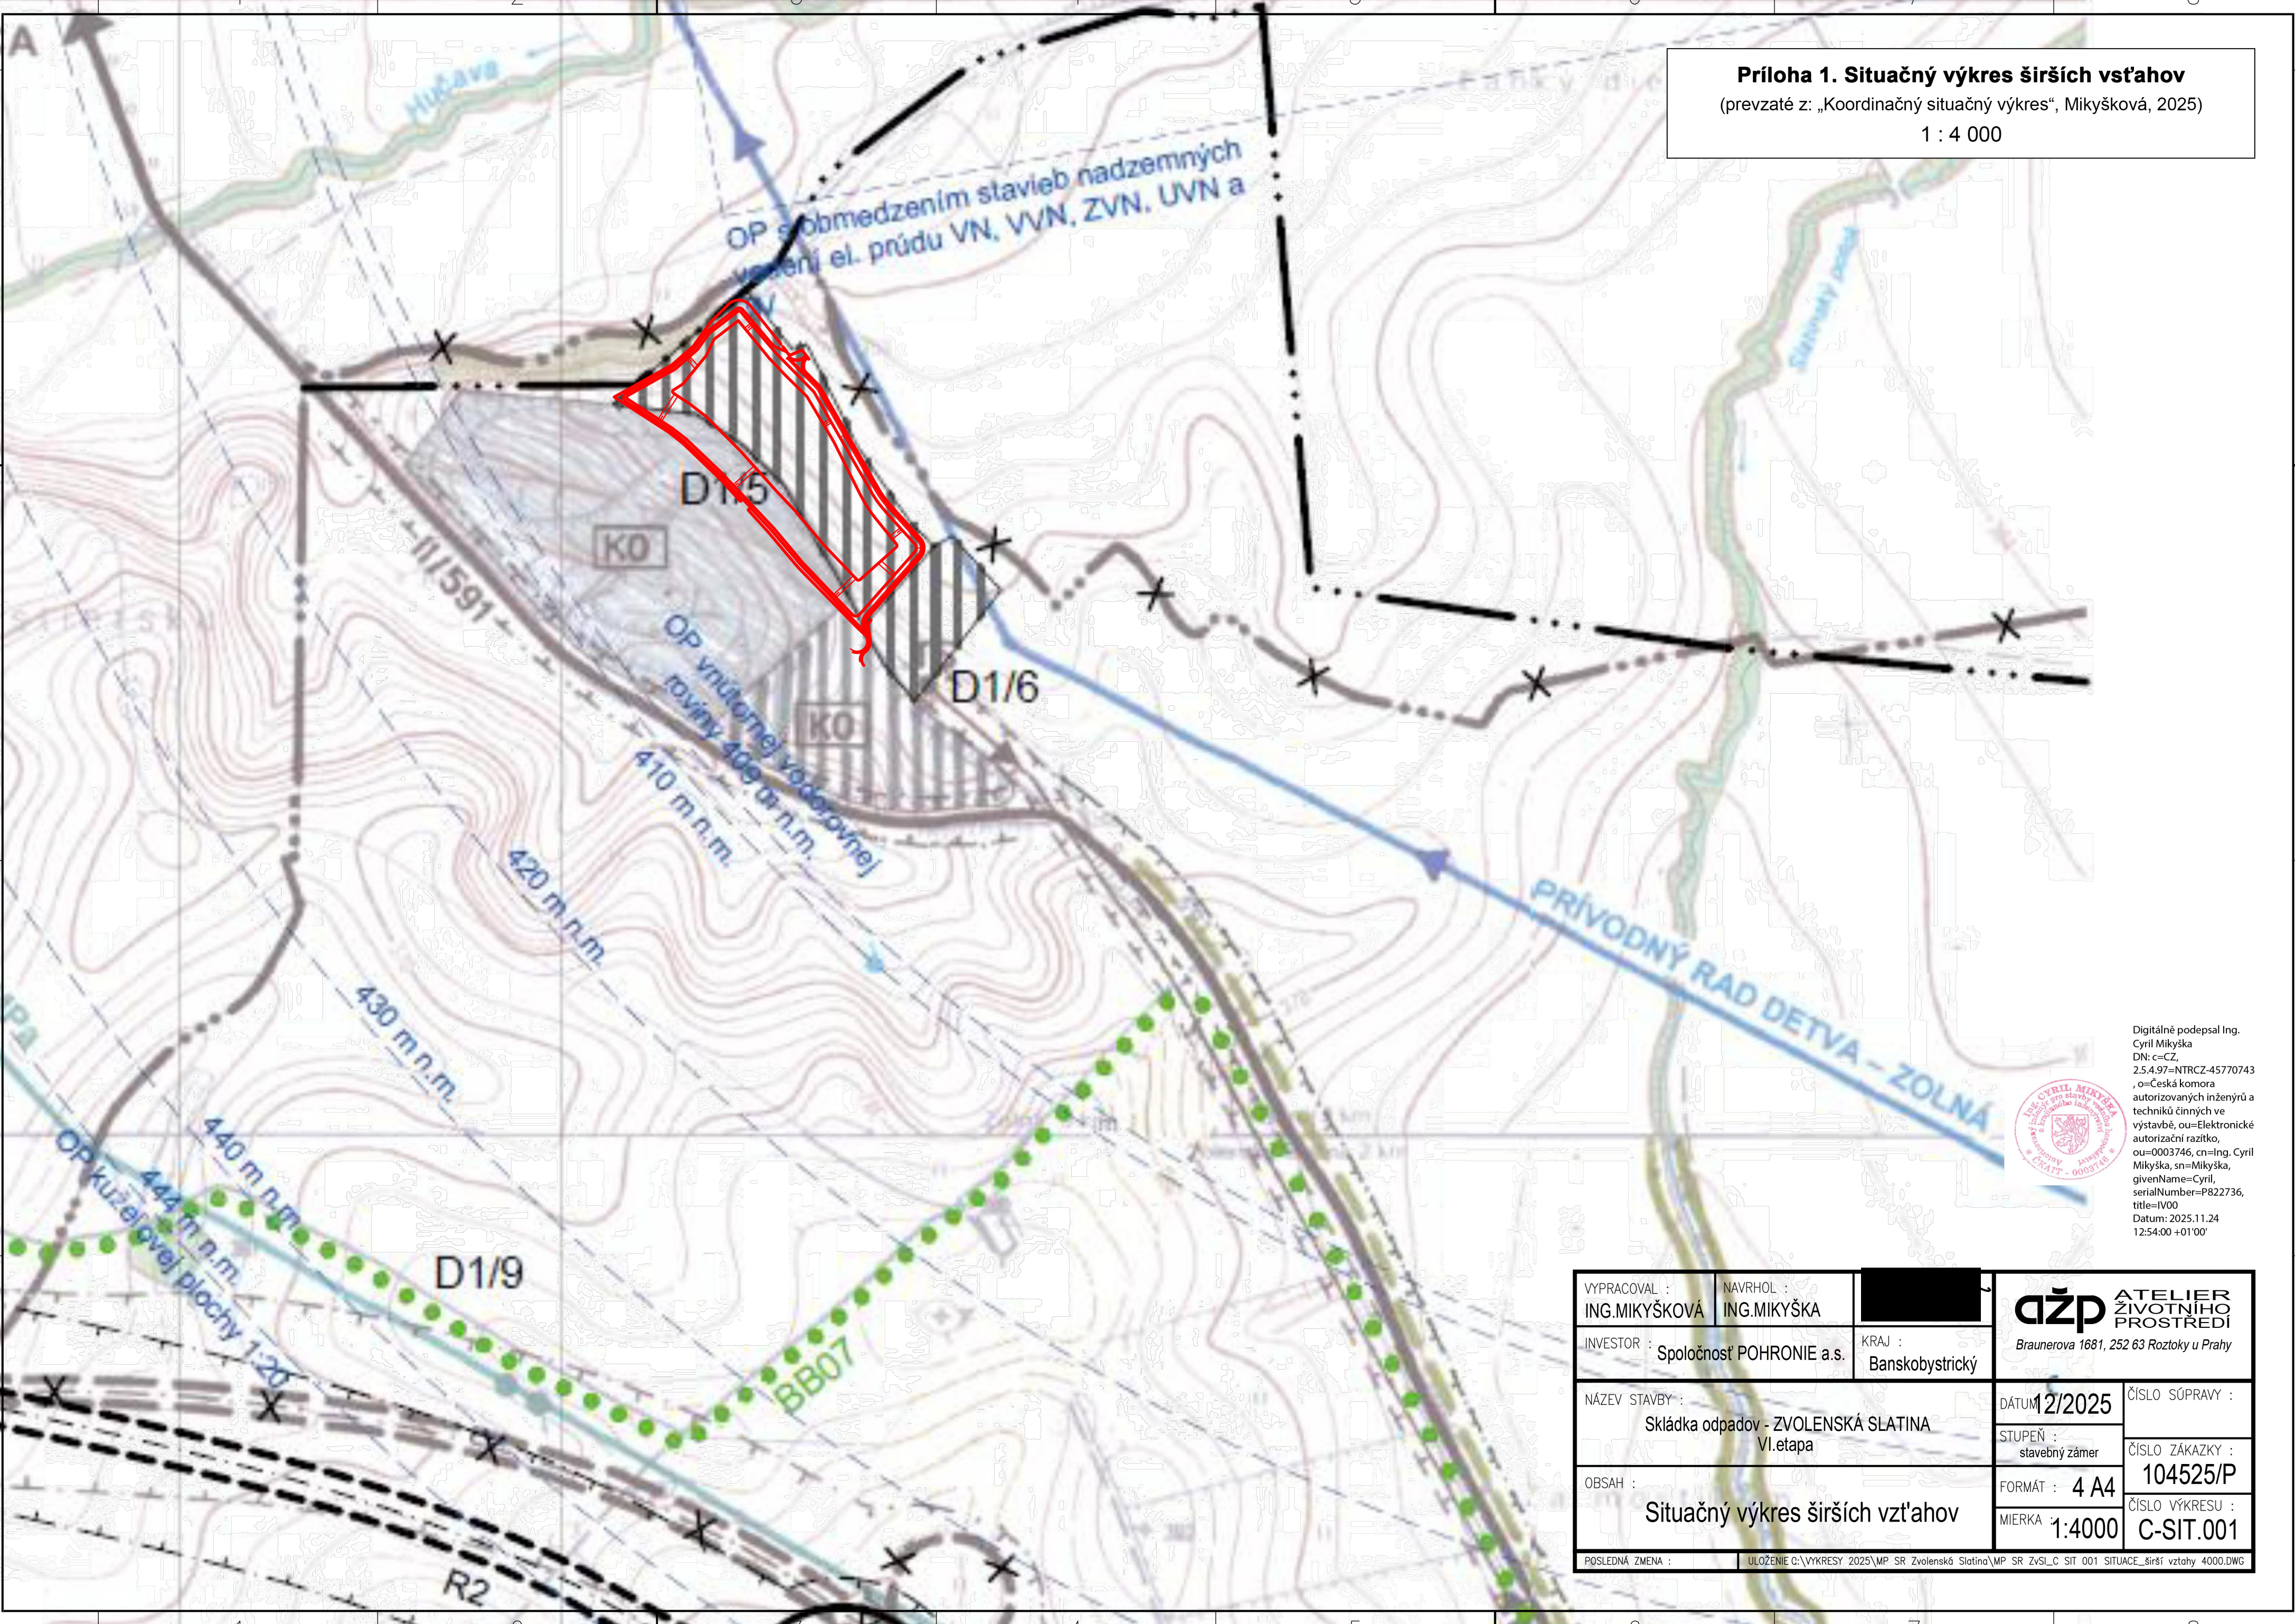

Digitálne podepsal Ing.
Cyril Mikyška
DN: c=CZ,
2.5.4.97=NTRCZ-45770743
, o=Česká komora
autorizovaných inženýrů a
techniků činných ve
výstavbě, ou=Elektronické
autorizační razítko,
ou=0003746, cn=Ing. Cyril
Mikyška, sn=Mikyška,
givenName=Cyril,
serialNumber=P822736,
title=IV00
Datum: 2025.11.24
12:54:00 +01'00'

VYPRACOVAL : ING.MIKYŠKOVÁ	NAVRHOL : ING.MIKYŠKA		ažp ATELIER ŽIVOTNÍHO PROSTŘEDÍ <i>Braunerova 1681, 252 63 Roztoky u Prahy</i>	
INVESTOR : Spoločnosť POHRONIE a.s.	KRAJ : Banskobystrický			
NÁZEV STAVBY : Skládka odpadov - ZVOLENSKÁ SLATINA VI.etapa			DÁTUM 12/2025	ČÍSLO SÚPRAVY :
OBSAH : Situačný výkres širších vzt'ahov			STUPEŇ : stavebný zámer	ČÍSLO ZÁKAZKY : 104525/P
POSLEDNÁ ZMENA :			FORMÁT : 4 A4	ČÍSLO VÝKRESU : C-SIT.001
ULOŽENIE C:\VYKRESY 2025\MP SR Zvolenská Slatina\MP SR ZVSL_C SIT_001 SITUACE_širší vztahy 4000.DWG			MIERKA : 1:4000	