


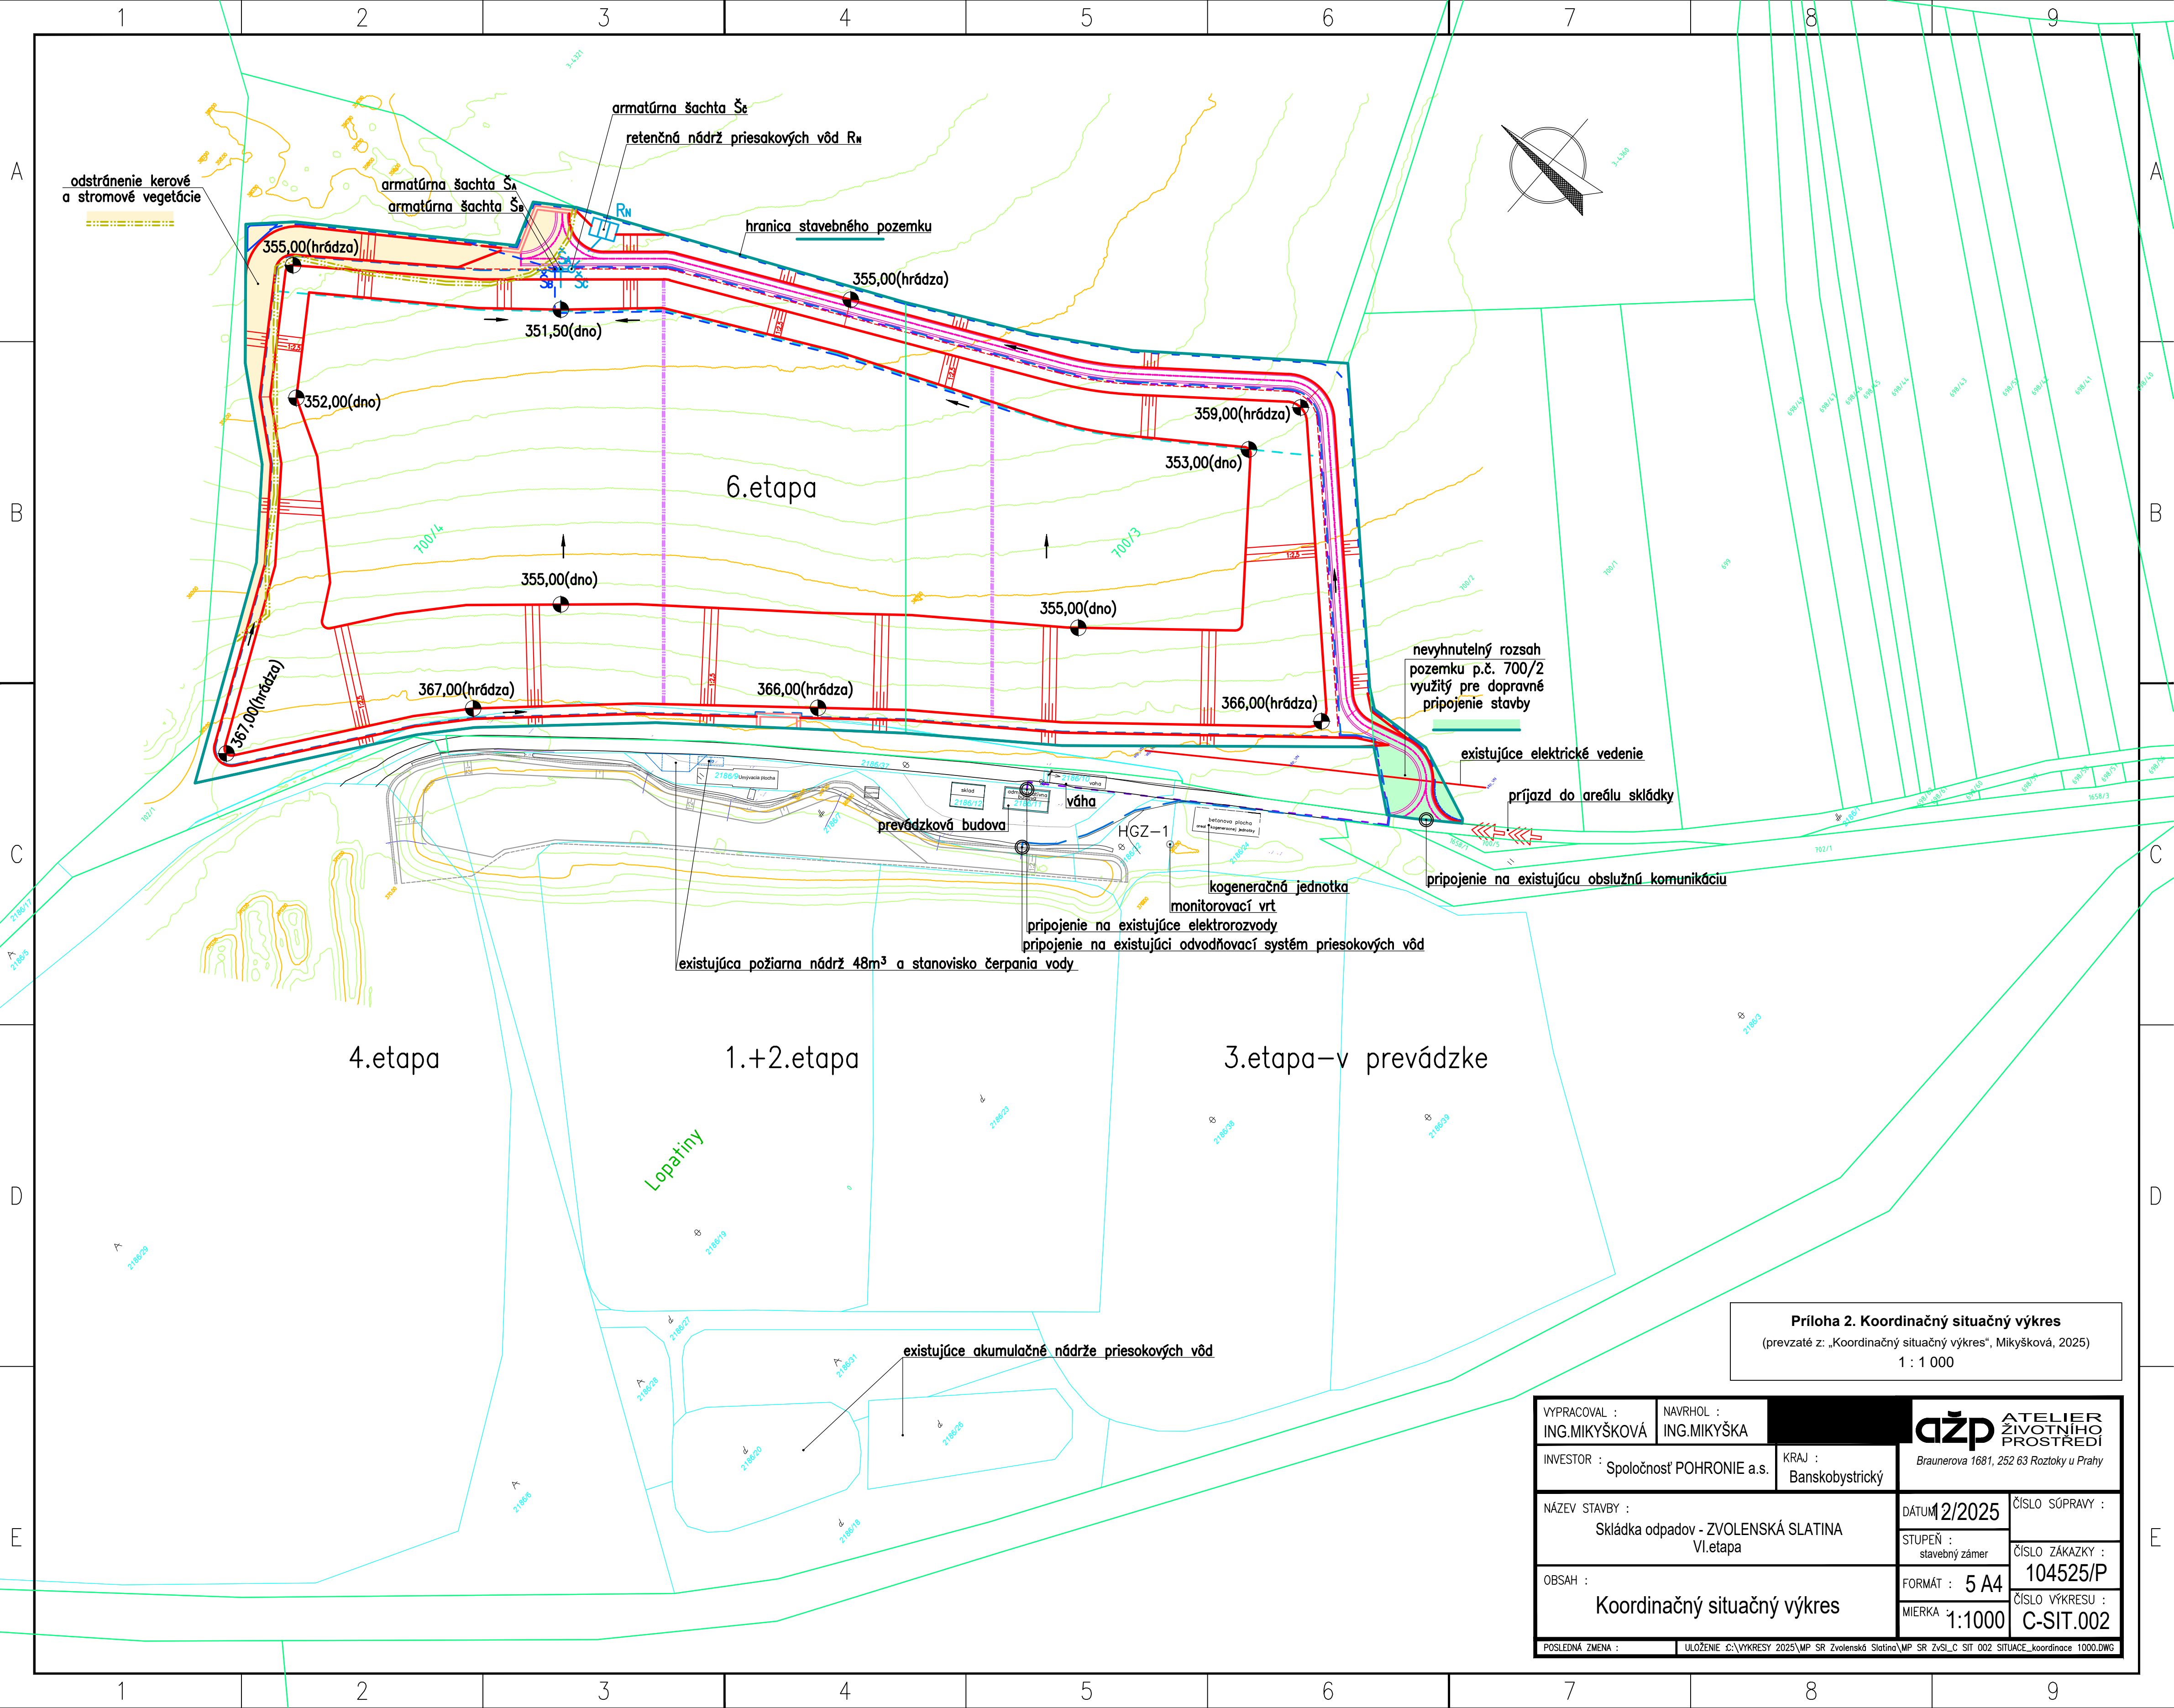

Príloha 2. Koordinačný situačný výkres
(prevzaté z: „Koordinačný situačný výkres“, Mikyšková, 2025)
1 : 1 000

VYPRACOVAL : ING.MIKYŠKOVÁ		NAVRHOL : ING.MIKYŠKA		ažp ATELIER ŽIVOTNÍHO PROSTŘEDÍ		
INVESTOR : Spoločnosť POHRONIE a.s.			KRAJ : Banskobystrický		Braunerova 1681, 252 63 Roztoky u Prahy	
NÁZEV STAVBY : Skládka odpadov - ZVOLENSKÁ SLATINA VI.etapa				DÁTUM	2/2025	ČÍSLO SÚPRAVY :
				STUPEŇ :	stavebný zámer	ČÍSLO ZÁKAZKY :
				FORMÁT : 5 A4		104525/P
				MIERKA 1:1000		ČÍSLO VÝKRESU : C-SIT.002
OBSAH : Koordinačný situačný výkres						
POSLEDNÁ ZMENA :		ULOŽENIE C:\VÝKRESY 2025\MP SR Zvolenská Slatina\MP SR ZVSLC SIT 002 SITUACE_koordinace 1000.DWG				