



ČELNÝ POHLAD

POZDĚLNÝ REZ

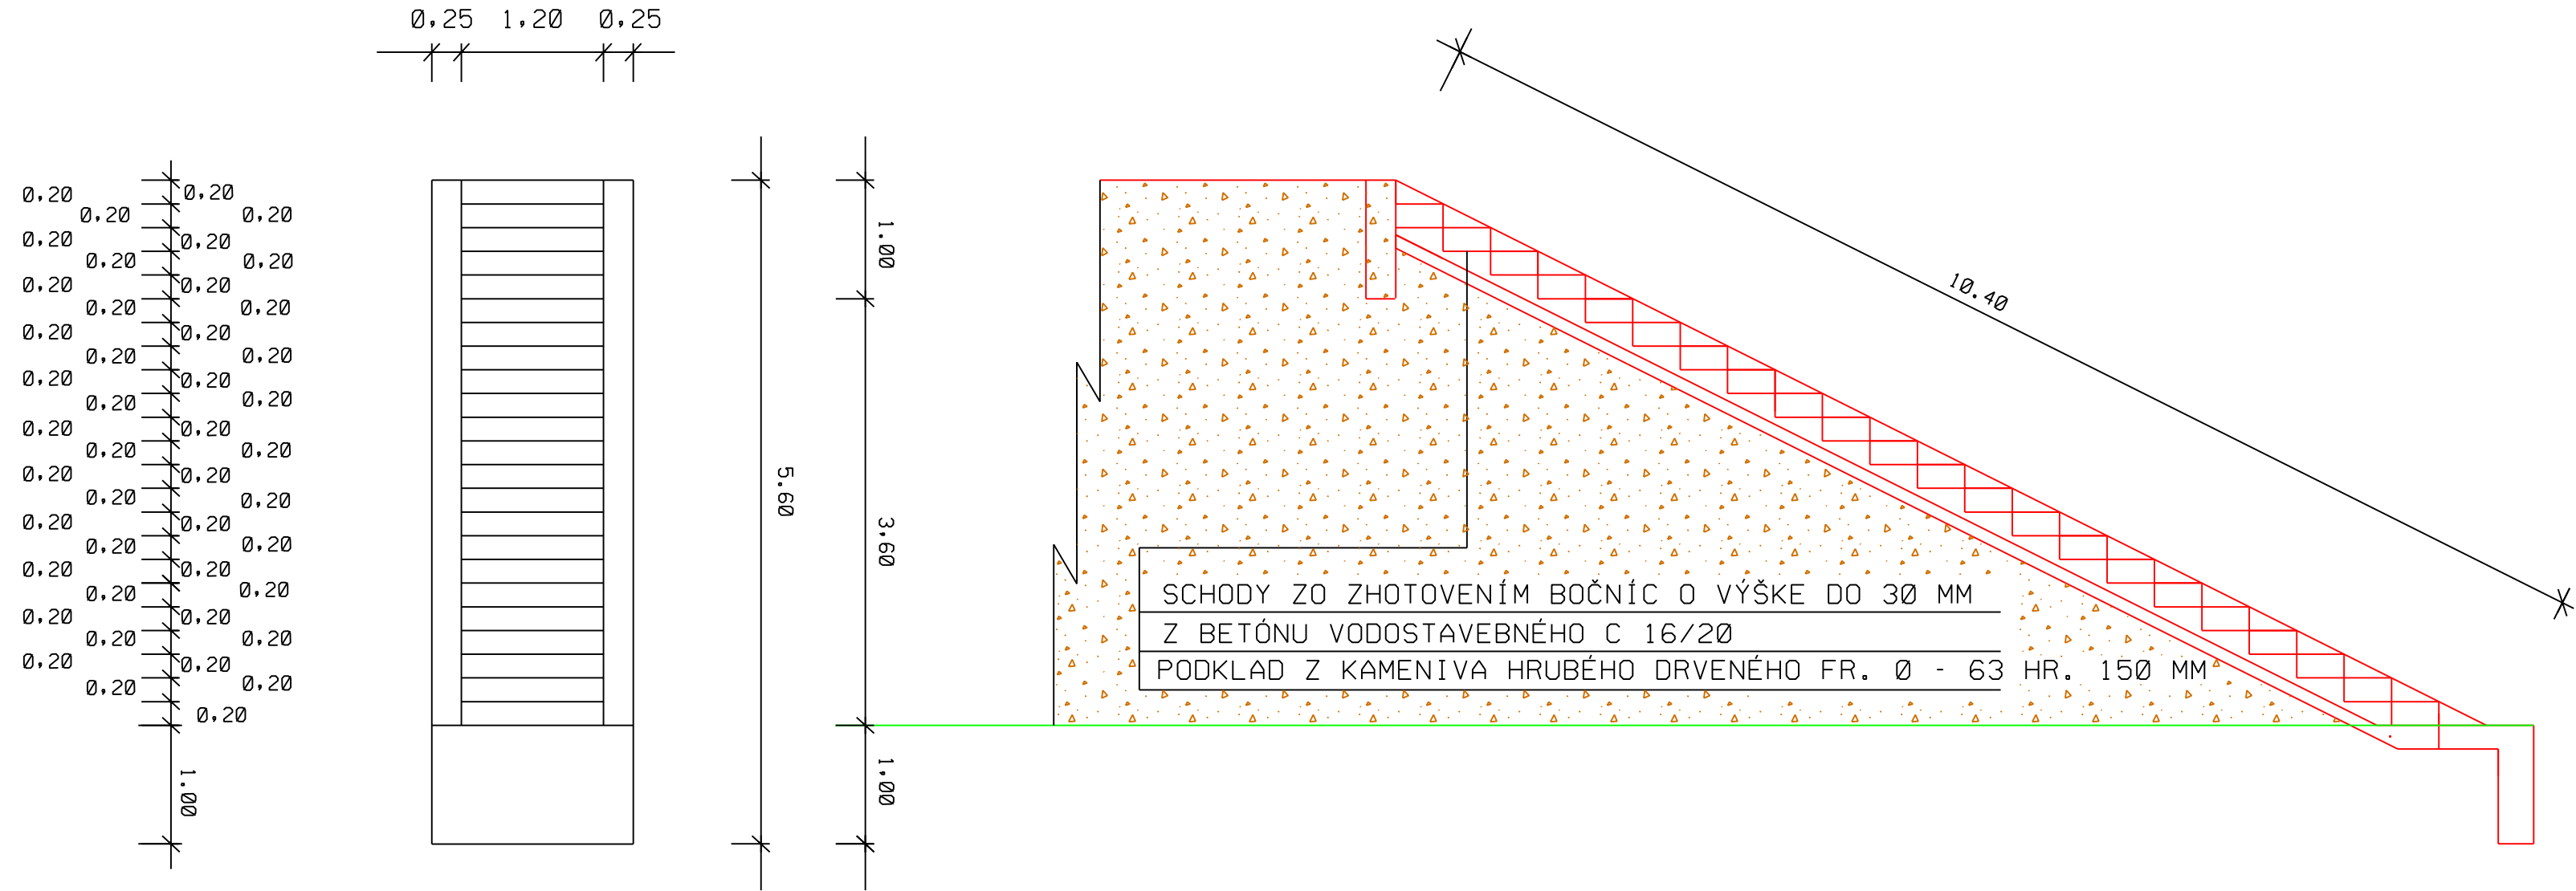

PŮDORYS

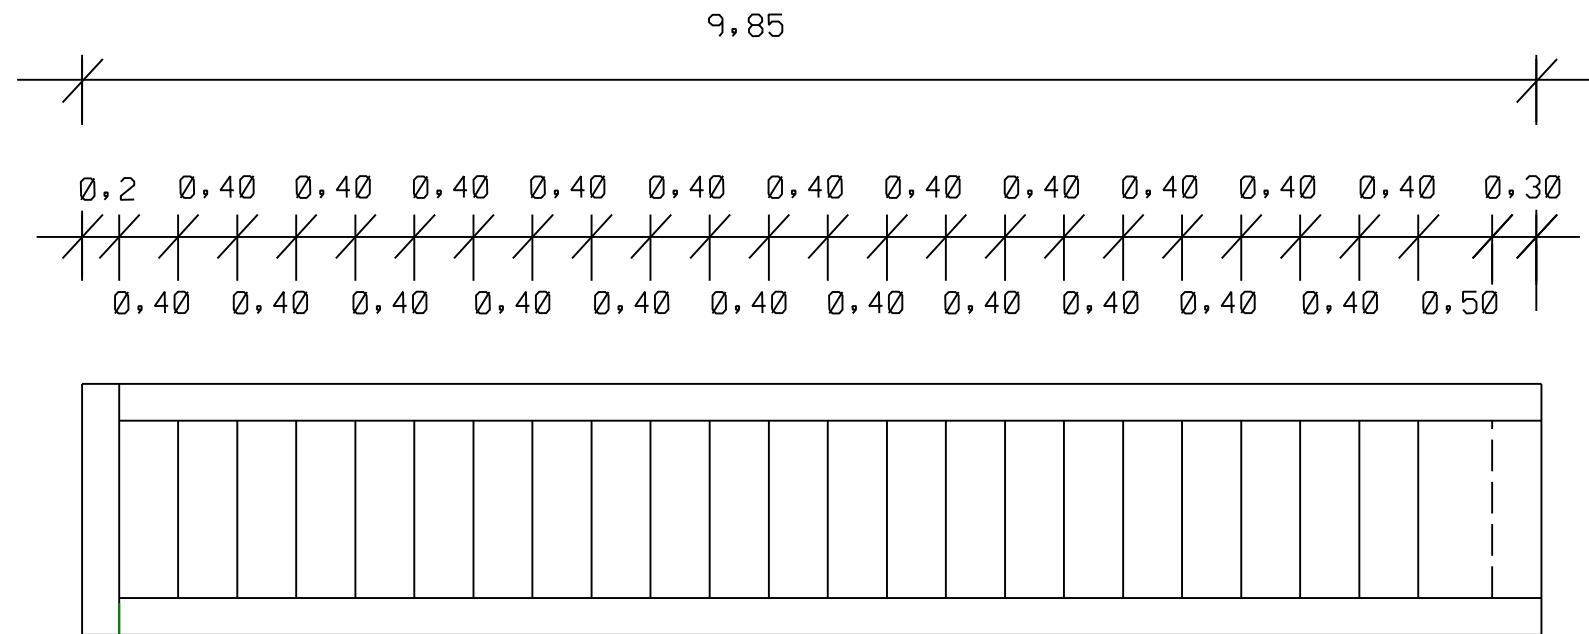

0,25
1,20
0,25

ZODP. PROJ.	VYPRACOVAL :	KRESLIL :	 POLNÁ 102 BANSKÁ BYSTRICA	
ING. BELIC	ING. BELIC	ING. BELIC		
INVESTOR: LESY SR, Š.P. HOREHRONIE ČIERNY BALOG			PROJEKT STAVBY	
AKCIA: VODNÁ NÁDRŽ VYDROVSKÁ DOLINA			ZÁK. Č. 04/2025	MIERKA: 1:50
KÚ : ČIERNY BALOG			DÁT. 07/2025	POČET A4: 4
ZEMNÁ HRÁDZA SCHODY K VÝPUSTU			ČÍSLO PRÍLOHY D1.1.12	ČÍSLO KÓPIE