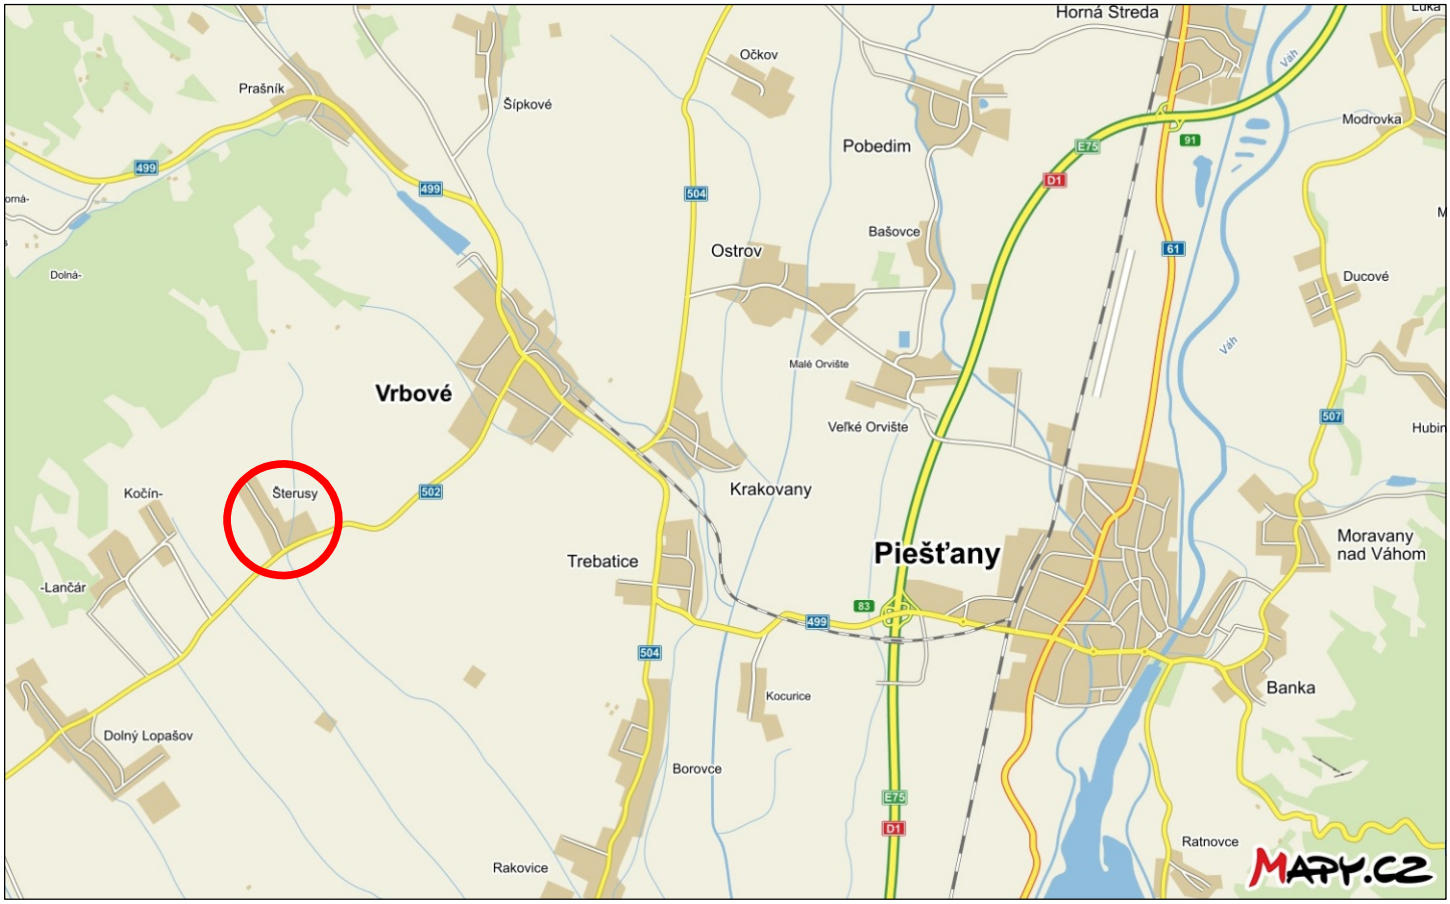


ZÁJMOVÉ ÚZEMÍ

S.O.K. stavební s.r.o.

PARÉ

1 5
2 6
3
4

Vypracoval	Zodpovědný projektant	S.O.K. stavební, s.r.o. Střítež Hrotovická - Průmyslová zóna 162 674 01 Třebíč 1 tel.: 568 838 881 e-mail: plodik@sok.cz	
Ing. Lukáš Plodík	Ing. Josef Netík		
Akce: DOBUDOVÁNÍ MLÉČNÉ FARMY ŠTERUSY - II. ETAPA		Formát	1 x A4
Investor: PVOD Kočín Šterusy 199, 92203 Šterusy		Datum	05 / 2015
SITUACE ŠIRŠÍCH VZTAHŮ		Měřítko 1:100000	Č. výkr. C.01.00