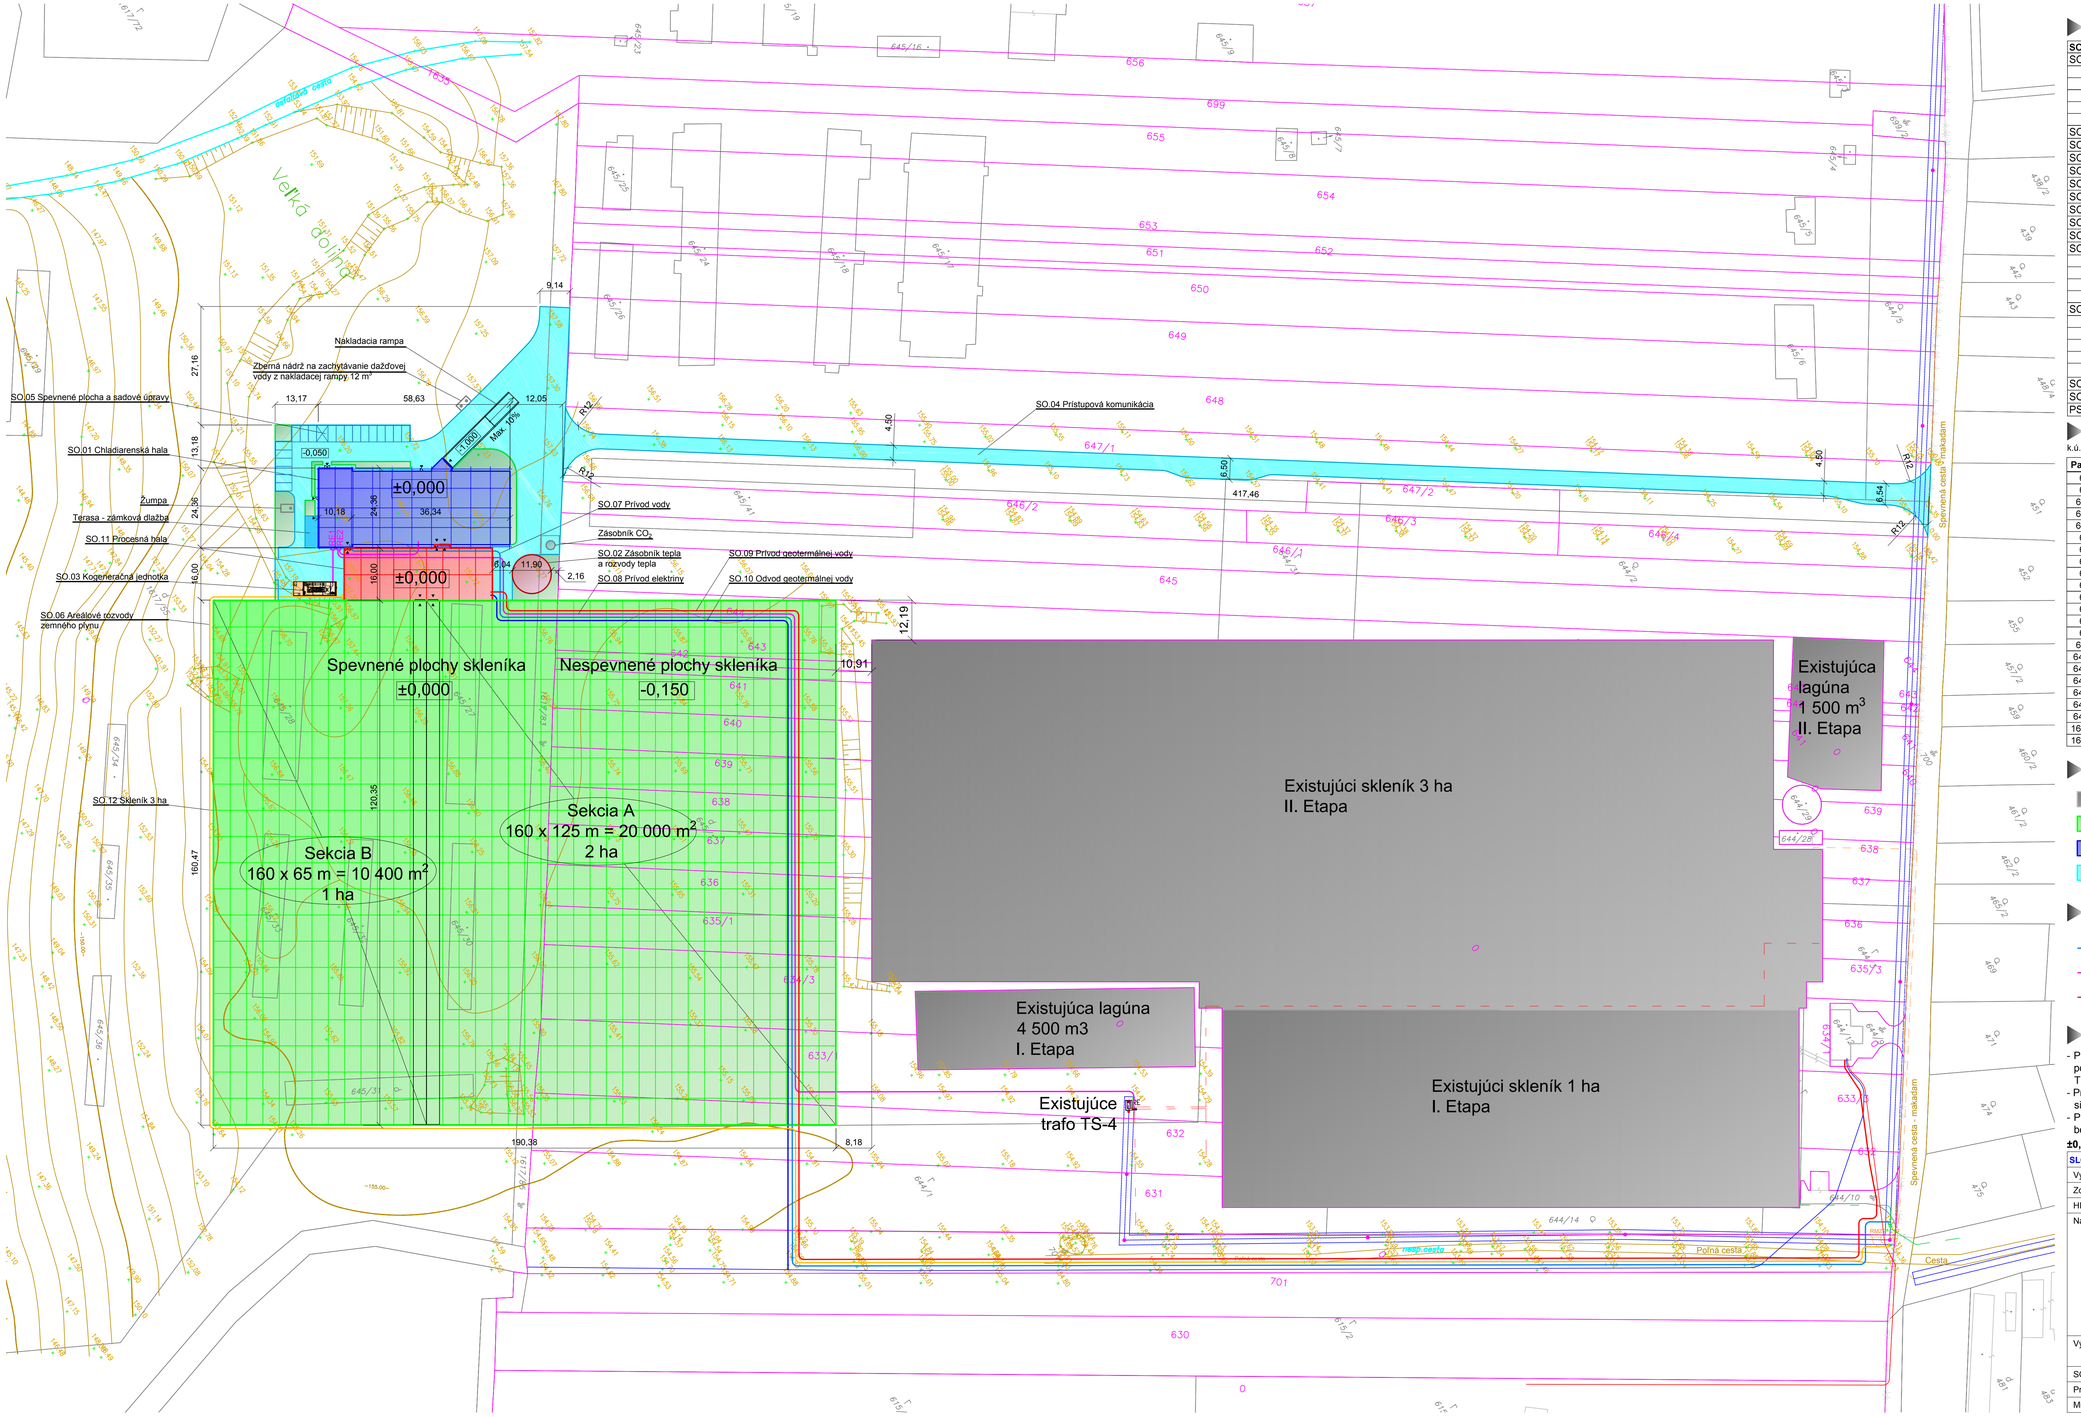


Objektová skladba stavby

SO a PS	Názov
SO.01	Chladiarenská hala
PS.01.01	Zdravotechnika
PS.01.02	Vykurovanie
PS.01.03	Elektroinštalácia a bleskozvod
PS.01.04	Vzduchotechnika
PS.01.05	Zdroj chladu
SO.02	Zásobník tepla
SO.03	Kogeneračná jednotka a rozvody tepla
SO.04	Prístupová komunikácia
SO.05	Spevnené plochy a sadové úpravy
SO.06	Areálové rozvody zemného plynu
SO.07	Prívod vody
SO.08	Prívod elektriny
SO.09	Prívod geotermálnej vody
SO.10	Odvod geotermálnej vody
SO.11	Procesná hala
PS.11.01	Zdroj tepla
PS.11.02	Vykurovanie
PS.11.03	Elektroinštalácia
PS.11.04	Rozvody plynu
SO.12	Skleník 3 ha
PS.12.01	Vykurovanie skleníka
PS.12.02	Elektroinštalácia
PS.12.03	Elektroinštalácia - ostrovná prevádzka
PS.01.04	Technologické rozvody
PS.01.05	Rozvody CO_2
SO.13	Dažďová kanalizácia
SO.14	Úprava regulačnej stanice plynu
PS.15	Protipožiarna bezpečnosť

Dotknuté parcely

k.ú. Bruty, obec Bruty, okrs Nové Zámky, kraj Nitriansky

Parc. č.	KN	LV	Výmera [m²]	Druh	Umiestnenie
631	E	509	5 655	Orná pôda	Ex
632	E	509	3 823	Orná pôda	Ex
633/1	E	509	4 091	Orná pôda	Ex
634/3	E	509	2 900	Orná pôda	Ex
635/1	E	509	1 244	Orná pôda	Ex
636	E	509	1 520	Orná pôda	Ex
637	E	509	1 546	Orná pôda	Ex
638	E	509	1 517	Orná pôda	Ex
639	E	509	1 617	Orná pôda	Ex
640	E	509	1 380	Orná pôda	Ex
641	E	509	1 301	Orná pôda	Ex
642	E	509	273	Orná pôda	Ex
643	E	509	312	Orná pôda	Ex
644	E	509	3 904	Orná pôda	Ex
647/1	E	509	8 958	Orná pôda	Ex
645/27	C	1	563	Zastavaná plocha a nádvorie	Ex
645/28	C	1556	502	Zastavaná plocha a nádvorie	Ex
645/30	C	1556	350	Zastavaná plocha a nádvorie	Ex
645/31	C	1556	405	Zastavaná plocha a nádvorie	Ex
645/32	C	1556	351	Zastavaná plocha a nádvorie	Ex
645/33	C	1	358	Zastavaná plocha a nádvorie	Ex
1617/55	C	1556	65 880	Zastavaná plocha a nádvorie	Ex
1617/83	C	1556	1 191	Zastavaná plocha a nádvorie	Ex

Legenda objektov

- jestvujúce objekty I. a II. etapy
- navrhovaný skleník III. etapa
- navrhovaná chladiarenská hala
- navrhované spevnené plochy a komunikácie
- navrhovaná procesná hala
- navrhovaný zásobník tepla
- navrhovaná kogeneračná jednotka
- navrhované zelené plochy

Legenda inžinierskych sieti

- prívod pitnej vody
- prívod elektriny
- prívod geotermálnej vody
- odvod geotermálnej vody
- areálové rozvody zemného plynu

Poznámky

- Priestorové usporiadanie podzemných vedení musí zohľadňovať minimálne požiadavky na horizontálne a vertikálne vzdialenosti v zmysle STN 73 6005 a TPP 906 01.
- Pred zahájením výkopových prác je potrebné vytýčiť všetky existujúce inžinierske siete. Pri zemných prácach je potrebné dodržiavať STN 73 3050.
- Pri stavebných a prípravných prácach treba dodržiavať všetky predpisy súvisiace s bezpečnosťou a ochranou zdravia, najmä vyhlášky č. 124/2006 Z.z a 147/2013 Z.z.

±0,000 = 156,050 m n.m. - výšková úroveň spevnenej plochy skleníka a budov

SLOVGEOTERM a.s., Palisády 39, 811 06 Bratislava, www.slovgeoterm.sk		SLOVGEOTERM a.s.
Vypracoval:	Ing. Oto Halás	
Zodpovedný projektant:	Ing. Oto Halás	
HIP:	Ing. Oto Halás, Slovgeoterm, a.s.	
Názov stavby:	FARMA BRUTY - III. ETAPA	
	Projektová dokumentácia pre územné konanie	
Výkres:	Celková situácia stavby	Č.: A.2
SO/PS:	A.2 Celková situácia stavby	Dátum: 10/2019
Profesia:	-	Mierka: 1:750
Miesto stavby:	Okr. Nové Zámky, k.ú. Bruty	Investor: MPconnect s.r.o. — Formát: 10 x A4