

- Hranice
- SR
 - samosprávny kraj
 - okres
 - obec
 - región NUTS III
 - región LAU 1



M = 1 : 350 000

LEGENDA

Cestná sieť

stav návrh výhľad

- diaľnica
- rýchlostná cesta
- cesta 1. triedy
- cesta 2. triedy
- cesta 3. triedy
- mestská komunikácia
- kolektor

Železničná sieť

- železničná trať - VRT
- železničná trať - I.a
- železničná trať - I.b
- železničná trať - III.
- železničná trať - IV.
- železničná trať - návrh

Funkčné využitie územia

stav návrh výhľad

- urbanizované územia obcí
- urbanizované územia obcí mimo riešeného územia
- vodná plocha
- vodný tok

Ochrana prírody a krajiny

- maloplošné chránené územie (PR, NPR, CHA, PP, NPP)
- územie európskeho významu (NATURA 2000)
- medzinárodne významná mokraď (Ramsarská lokalita)
- ochranné lesy

Ochrana poľnohospodárskej pôdy

- poľnohospodárska pôda zaradená do bonity 1.-4. skupiny BPEJ
- vinice

Ochrana podzemných zásob pitných vôd a prírodných liečivých vôd

- chránená vodohospodárska oblasť Žitný ostrov
- pásmo hygienickej ochrany vodného zdroja
- ochranné pásmo prírodného liečivého zdroja 1. stupňa
- ochranné pásmo prírodného liečivého zdroja 2. stupňa
- ochranné pásmo prírodného liečivého zdroja 3. a 4. stupňa

- konfliktné javy rozvojových zámerov a systémom ochrany prírody a tvorby krajiny

Územný plán regiónu

TRNAVSKÉHO SAMOSPRÁVNEHO KRAJA - KONCEPT

Posudzovanie vplyvov na žité prostredie - SEA


2 Konfliktné javy rozvojových zámerov a systémom ochrany prírody a tvorby krajiny- variant 1

Obstarávateľ Trnavský samosprávny kraj
P.O.BOX 128, Starohájska 10, 917 01 Trnava

Spracovateľ AUREX spol. s r.o.
Dúbravská cesta 9, 841 04 Bratislava

Hlavný riešiteľ Ing. arch. Michal Chudík, PhD.
Ing. arch. Eva Hledíková

2012 **Zodpovedný riešiteľ** Ing. Jozef Marko

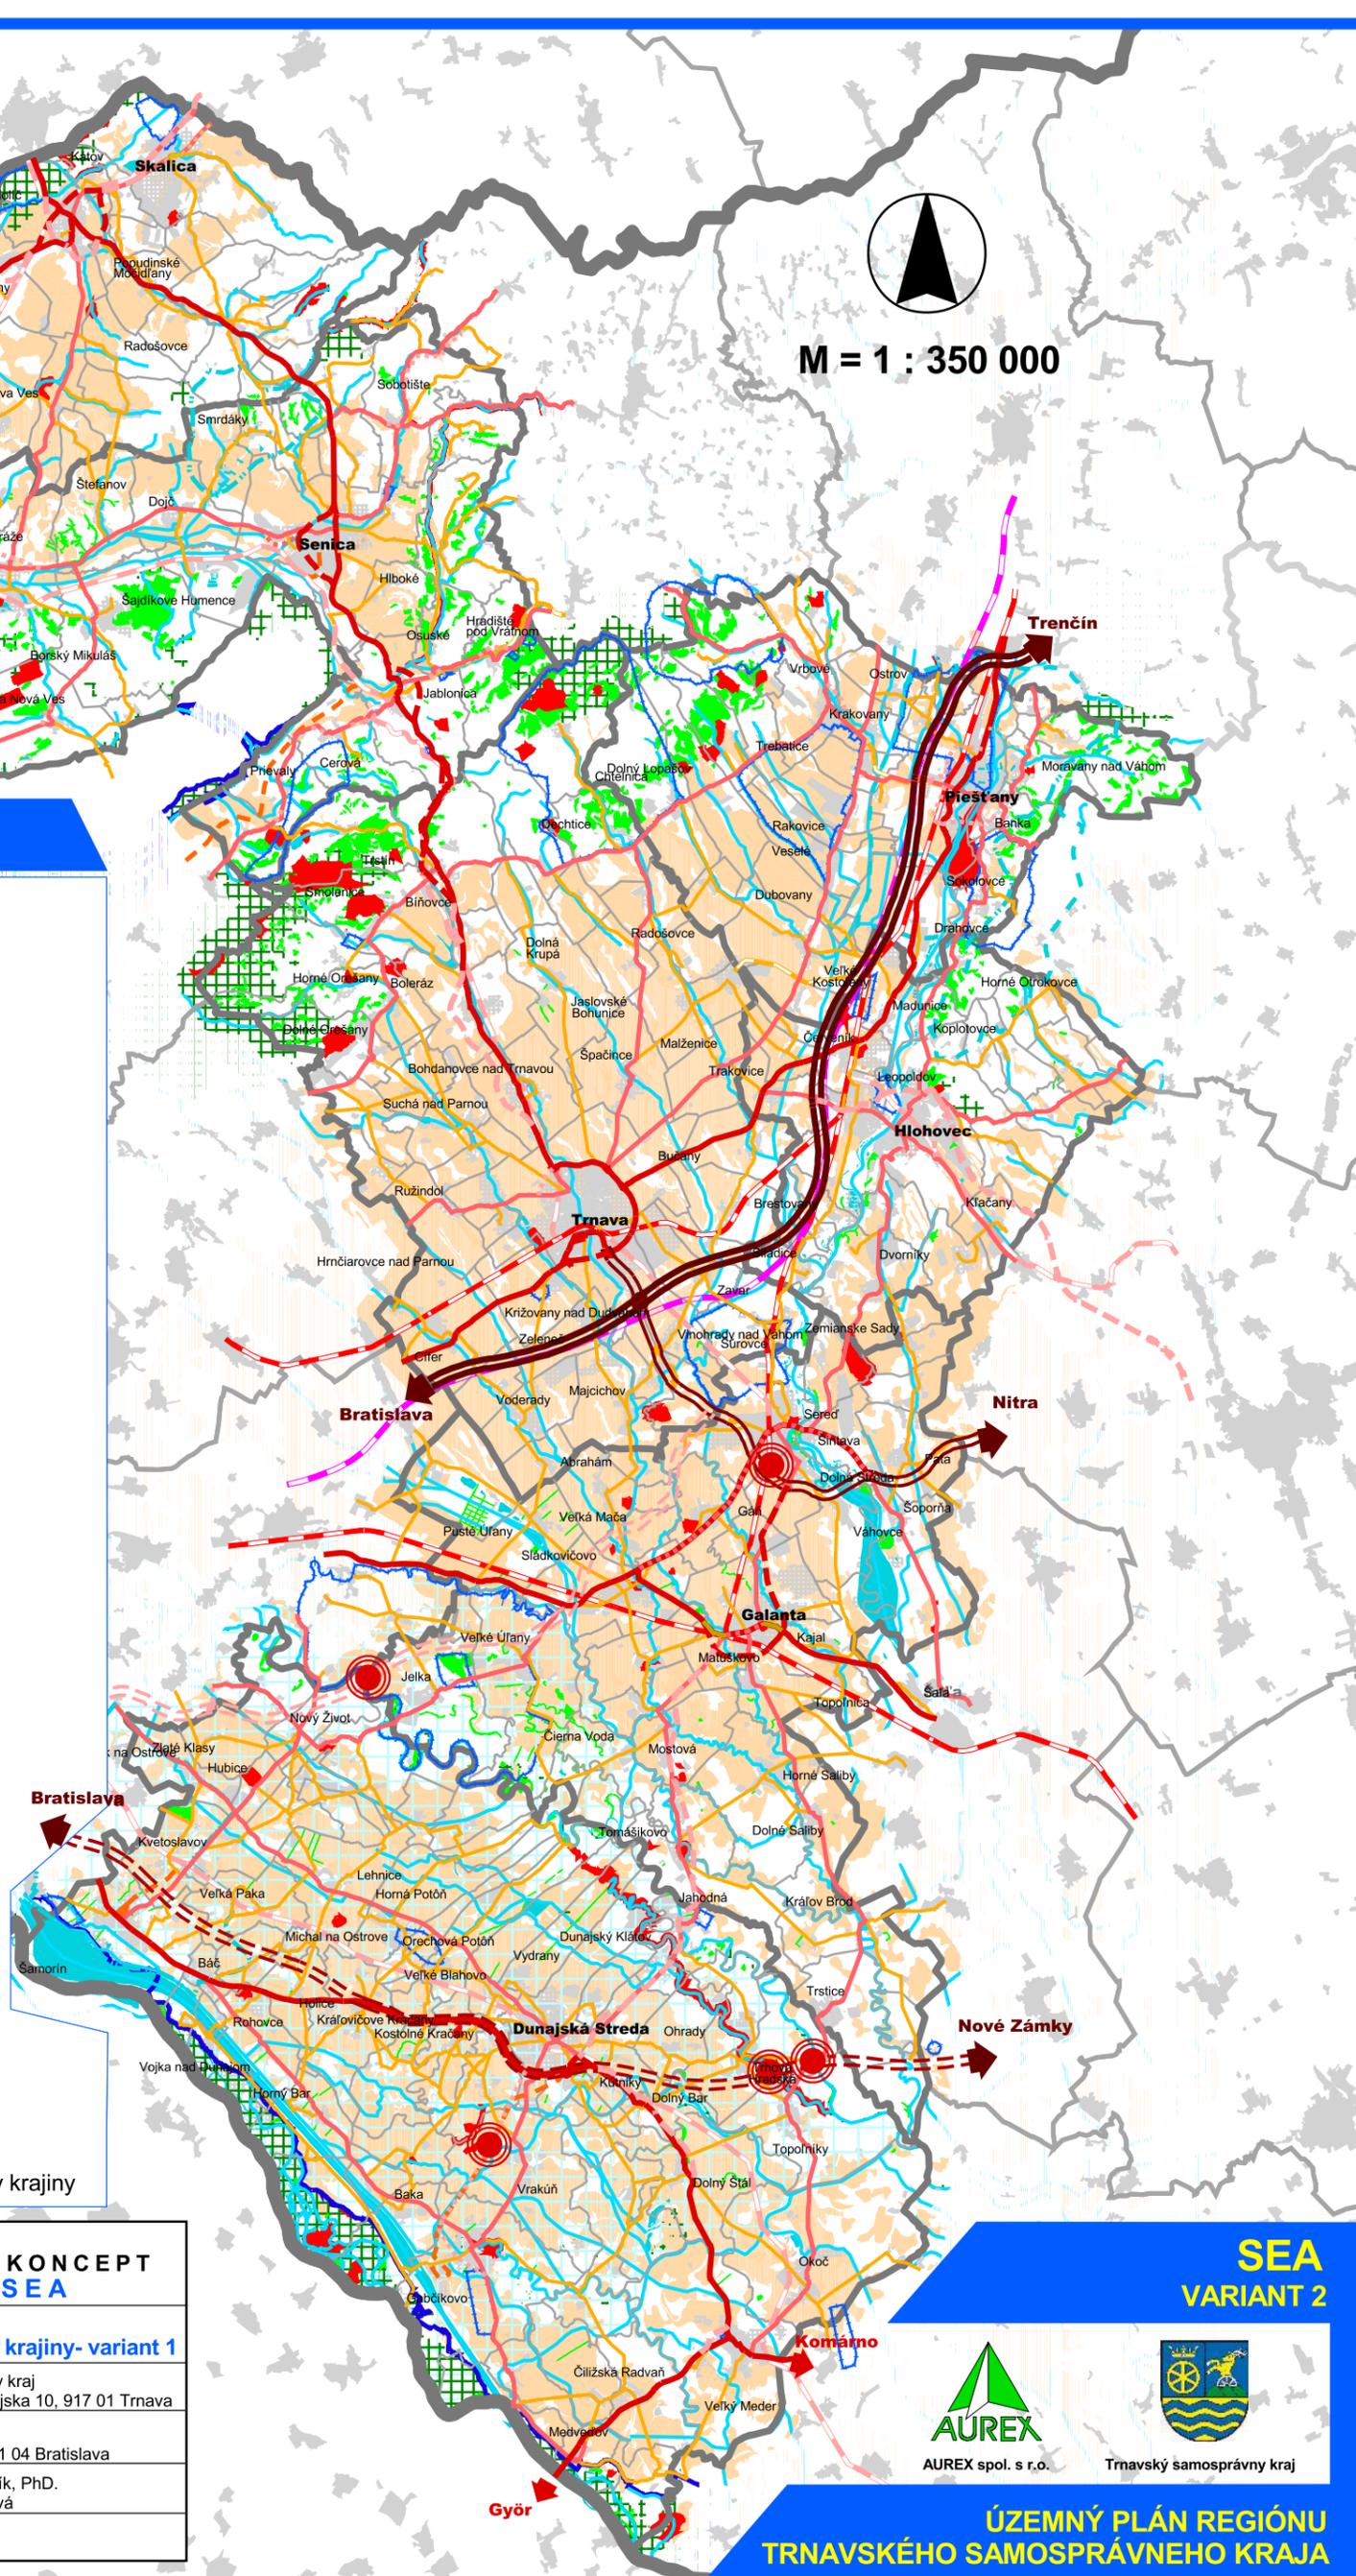

SEA VARIANT 2



AUREX spol. s r.o.



Trnavský samosprávny kraj

ÚZEMNÝ PLÁN REGIÓNU TRNAVSKÉHO SAMOSPRÁVNEHO KRAJA