


Obr. 3: Úprava toku Vydrice

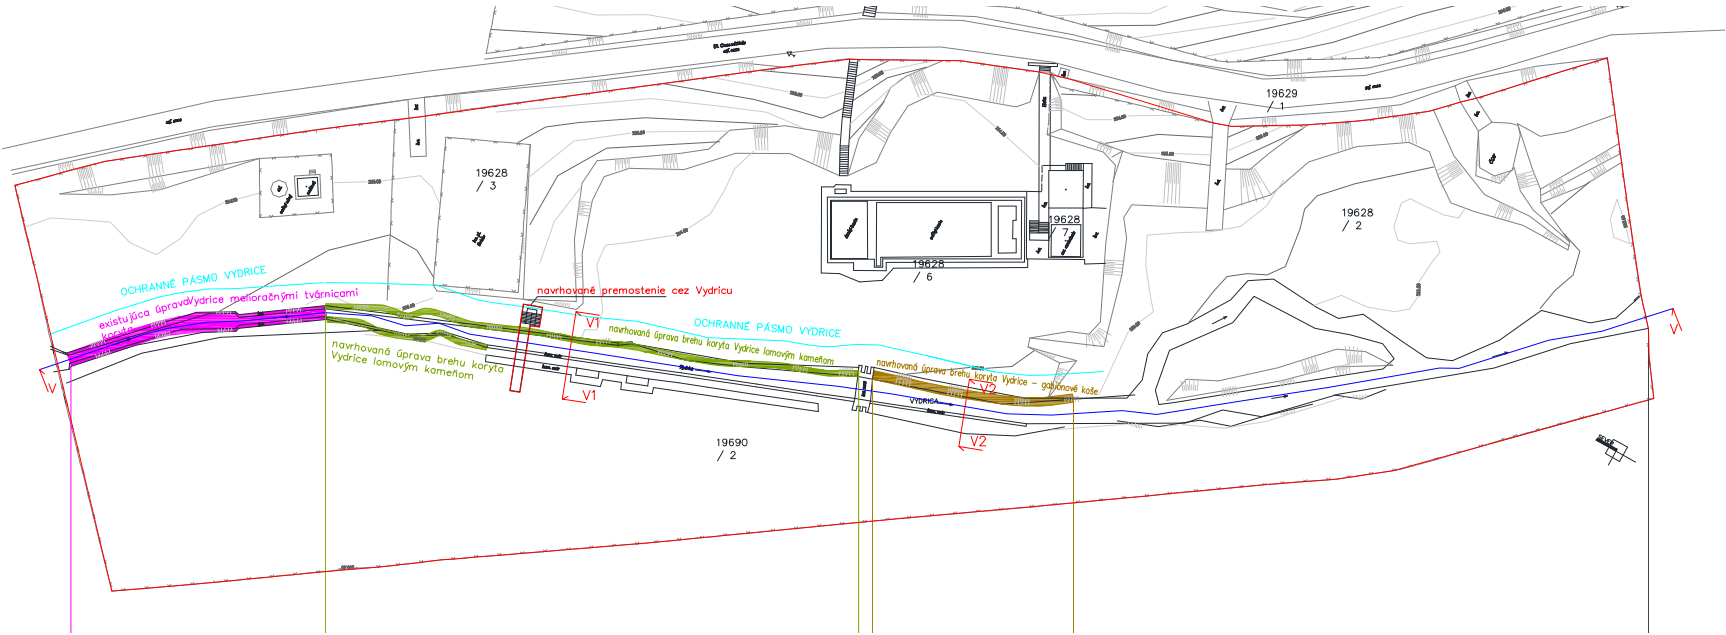

Obr. 4: Pozdĺžny rez úpravy toku Vydrice (prevýšenie 1:5)

