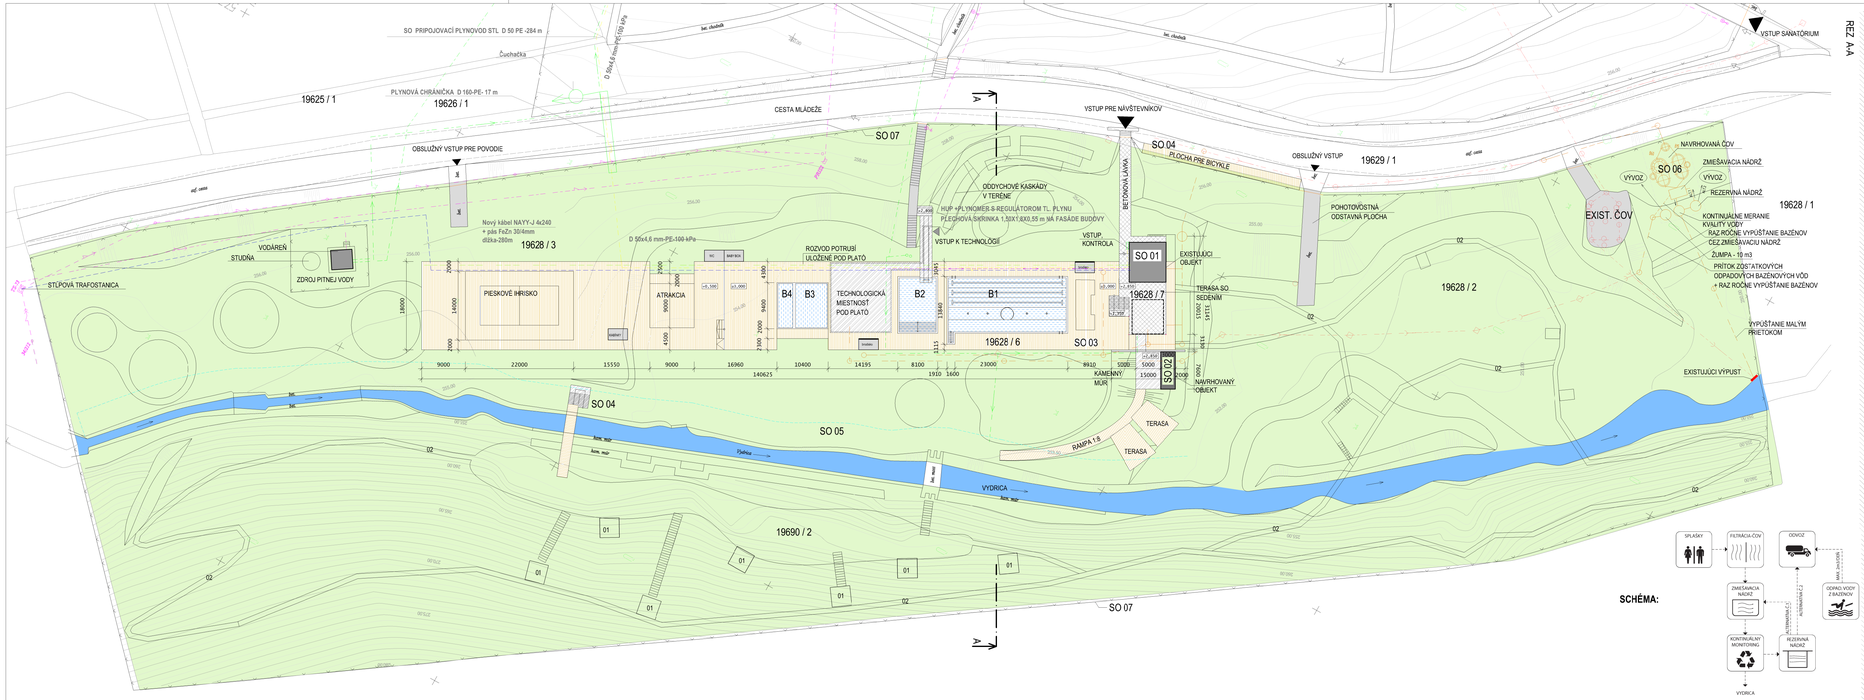

LEGENDA:

- EXISTUJÚCE OBJEKTY
- EXISTUJÚCE BAŽÉNY
- EXISTUJÚCE ZASTAVANÉ PLOCHY
- EXISTUJÚCE SPEVNENÉ PLOCHY
- NAVRHOVANÉ OBJEKTY
- NAVRHOVANÉ BAŽÉNY
- NAVRHOVANÉ ZASTAVANÉ PLOCHY
- NAVRHOVANÉ SPEVNENÉ PLOCHY, STAVBY DOČASNÉHO CHARAKTERU
- VSTUPY NA POZEMOK
- 01 DREVENÁ POSIEDKA NA KOLOCH
- 02 DREVENÝ CHODNÍK NA KOLOCH
- B1 VIACÚČELOVÝ BAŽÉN
- B2 DOJAZDOVÝ BAŽÉN
- B3 DETSKÝ BAŽEN
- B4 PLÁŽ

LEGENDA:

EXISTUJÚCE:
- kovový plot
- murovaný plot
- vchod (vjazd) na pozemok
- NN el. vedenie vzdušné
- VN el. vedenie vzdušné
- NN vedenie podzemné neoverené
- vodovod podzemný neoverený
- kanalizácia podz. neover.
- VTL plynovod podzem. neover.

NAVRHOVANÉ:
- NÁVRH plynovod podzemný
- NÁVRH podzemná kanalizácia
- NÁVRH vodovod podzemný
- NÁVRH - úprava brehu potoka Vydrica
- NÁVRH - ohrev bazénovej vody
- NÁVRH NN vedenie podzemné

- lesná pôda
- strom
- cestná zeleň
- hydrant podzemný
- vodovodné šupátko
- plynové šupátko
- vstupná šachta
- vpust
- tvÝrový vyhľadávací znak
- svietidlo na stožiari
- trafostanica
- stĺp (elek., tel.)
- rozv. skrine (elek., tel., plyn)
- dopravná značka
- predme: malého rozsahu

PLOCHY AREÁLU

ZASTAVANÉ PLOCHY	569 m2
SPEVNENÉ PLOCHY	2818 m2
PLOCHY ZELENE	26367 m2
VODNÉ PLOCHY	1298 m2
CELKOVÁ PLOCHA PARCELY	29753 m2

OBJEKTOVÁ SÚSTAVA

- SO 01 - HLAVNÝ OBJEKT
- SO 02 - DOPLNENIE SLUŽIEB KÚPALISKA
- SO 03 - TERASA S BAŽÉNMI, ATRAKCIAMI A BAŽÉNOVÁ TECHNOLÓGIA
- SO 04 - STAVBY DOČASNÉHO CHARAKTERU - PREMOSŤOVACIA LÁVKA, BOXY, POSIEDKY, STOJANY NA BICYKLE, DROBNÁ ARCHITEKTÚRA
- SO 05 - SADOVÉ A TERÉNNE ÚPRAVY, ÚPRAVA KORYTA POTOKA VYDRICA
- SO 06 - ČOV, INŽINIERSKE SIETE
- SO 07 - OPLOTENIE AREÁLU

SEVER

ARCHITEKTÚRA:	ZODPOVEDNÝ PROJEKTANT:	
BC. BARBORA KORCOVÁ ING.ARCH. JÁN FIBINGER ING.ARCH. MIROSLAVA PINKAVOVÁ ING.ARCH. MIROSLAV SLEZÁK	ING.ARCH. ALEŠ FIBINGER	FIBINGER ARCHITECTS s.r.o. Vajnorská 83,83103 Bratislava www.fibinger.sk
INVESTOR: ŽELEZNÁ STUDNIČKA A.S. PLYNÁRENSKÁ 7/A, 821 39 BRATISLAVA		
NÁZOV A MIESTO STAVBY: REVITALIZÁCIA KÚPALISKA ŽELEZNÁ STUDNIČKA, CESTA MLÁDEŽE PARC.ČÍSLO: 19690/2, 19628/3, 19628/6, 19628/7, 19628/2	DÁTUM: 7.2011 FORMÁT: 5xA4 PROFESIA: ARCHITEKTÚRA	
NÁZOV VÝKRESU: Obr.2b: KOORDINAČNÁ SITUÁCIA - VARIANT B	STUPEŇ: DUR MIERKA: 1:500	Č. VÝKRESU: 2