


PRÍLOHA Č.1

Prehľadná situácia umiestnenia navrhovanej činnosti (M 1:50 000)

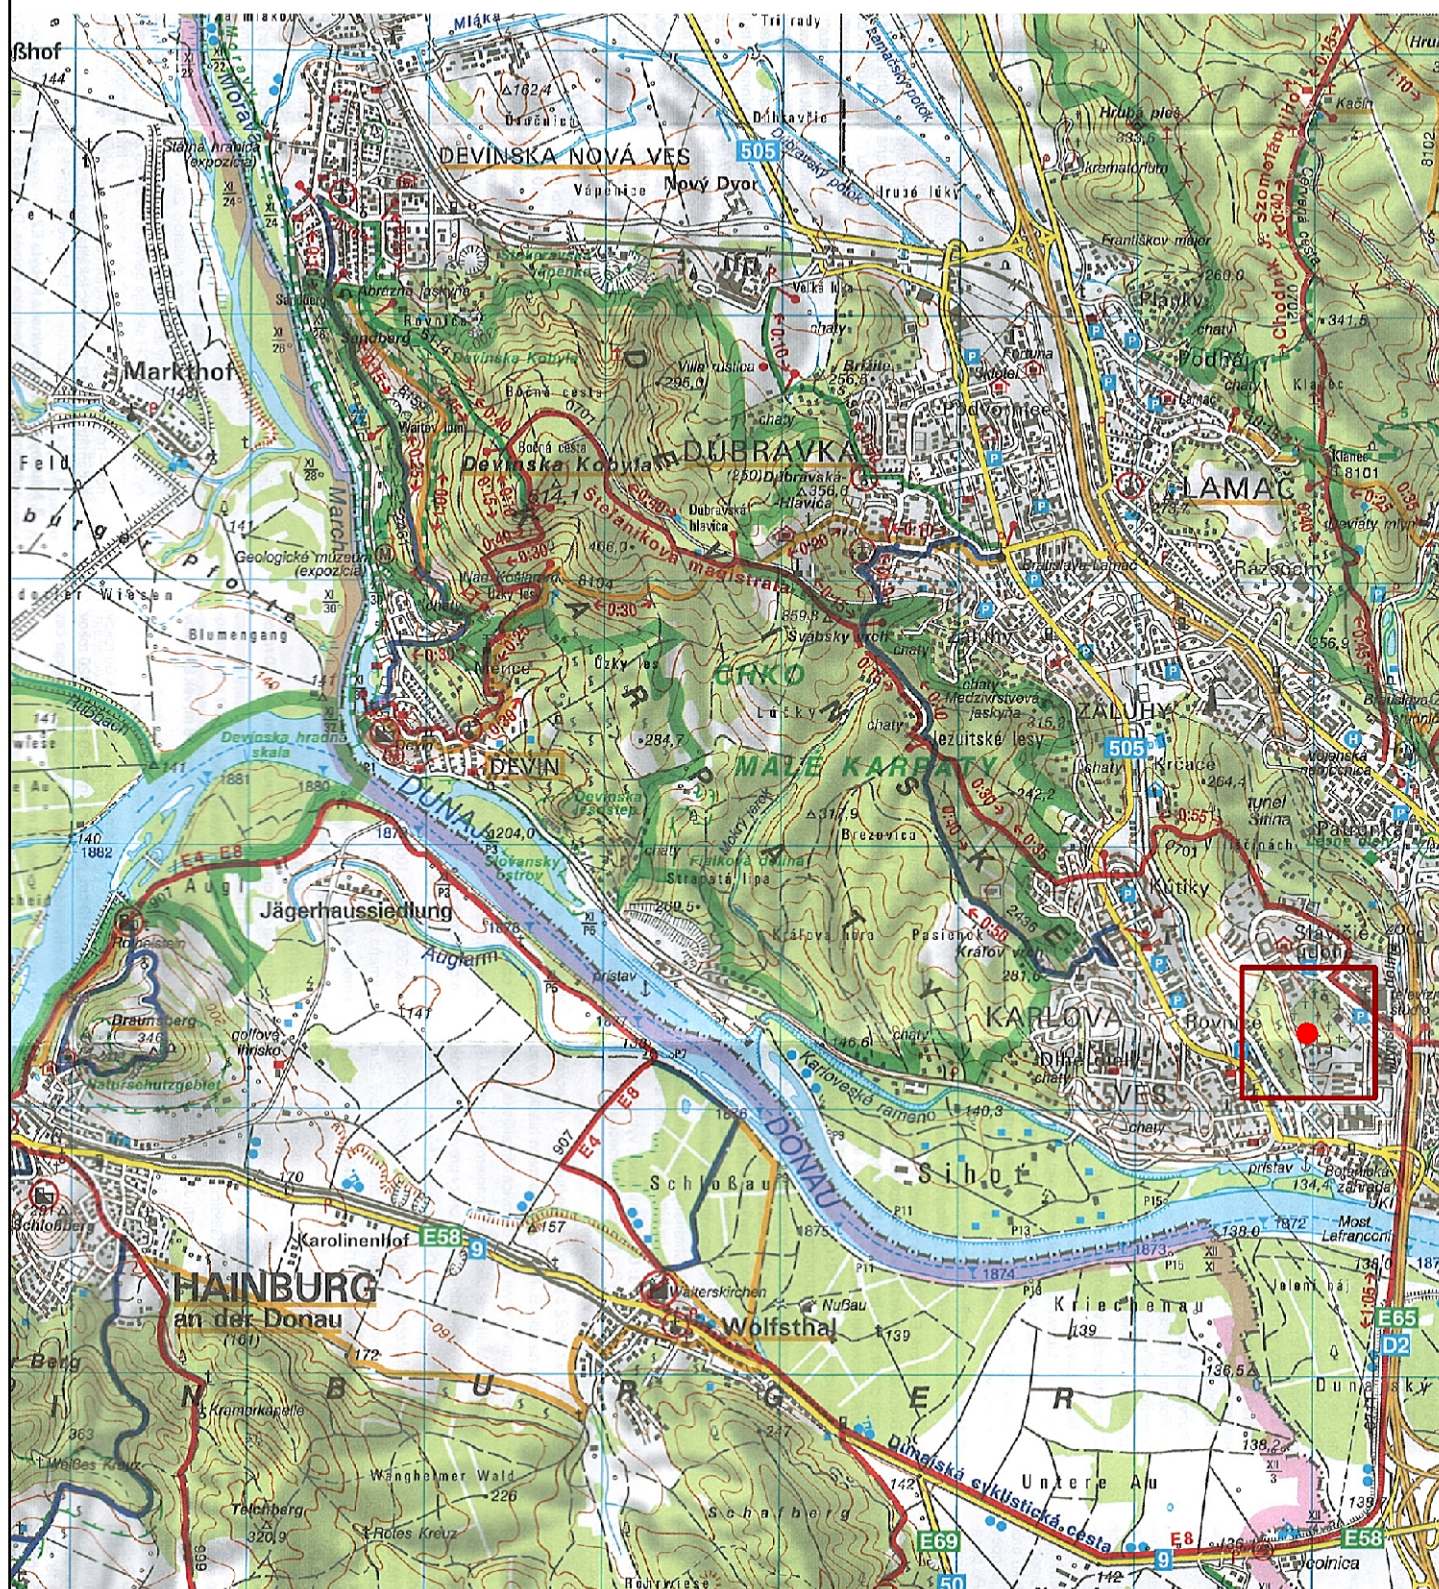

LEGENDA:

- Navrhovaná činnosť - Dream Hill polyfunkčný objekt, Staré Grunty, Bratislava
- Dotknuté územie

Spracovanie: ADONIS CONSULT, február 2015