


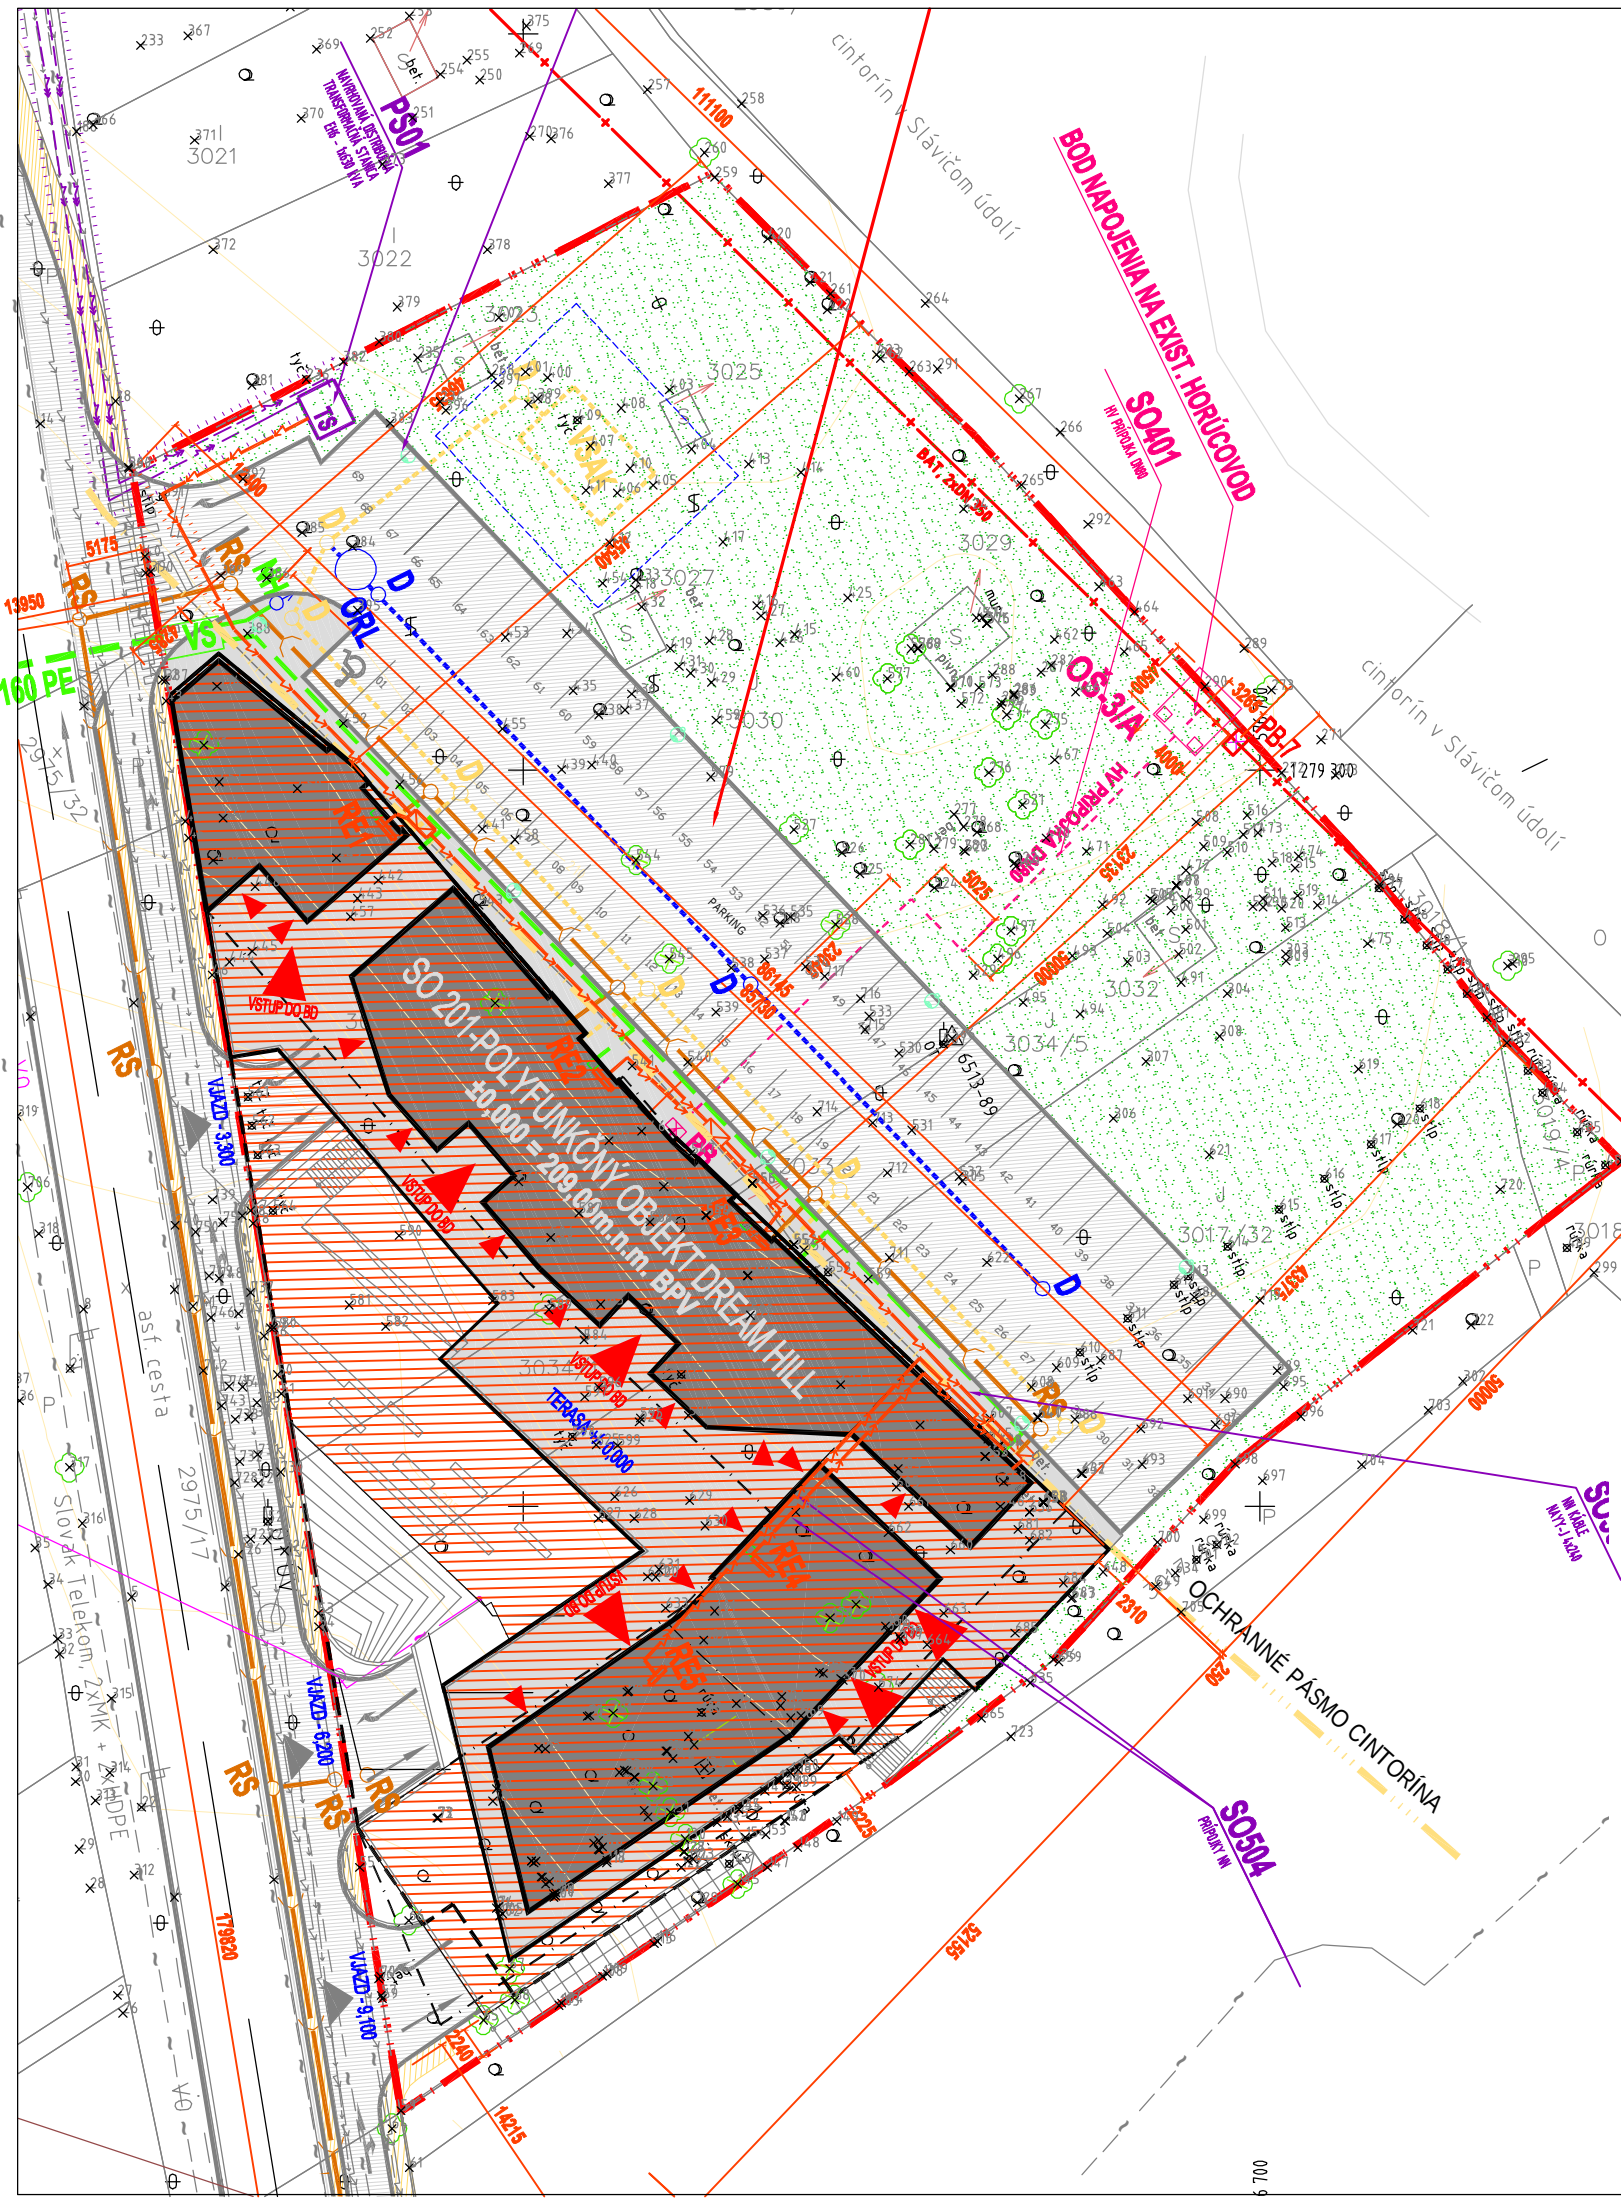

LEGENDA

SO 201

LEGENDA EXISTUJÚCICH INŽ. SIETÍ OVERENÝCH:

PB-7

OŠ1/A

K8

K9

HORÚCOVODNÉ POTR. DN350 V PREF. KANÁLI 1600x900mm

EXISTUJÚCI PEVNÝ BOD

EXISTUJÚCA ODOBOČNÁ ŠACHTA

POTRUBNÝ KOMPENZÁTOR 2x DN350

POTRUBNÝ KOMPENZÁTOR 2x DN350

KÁBLOVÁ TELEVÍZIA

SLOVAK TELEKOM

VODOVODNÉ POTRUBIE

ELEKTRICKÉ VEDENIE NN

ELEKTRICKÉ VEDENIE NN

VEDENIE VEREJNEHO OSVETLENIA

VEDENIE SLABOPRÚDU

LEGENDA NAVRHOVANÝCH TEPLOTECHNICKÝCH ROZVODOV:

OŠ3/A

PB

HORÚCOVODNÁ PRÍPOJKA 2xDN80, L=51,1bm, SYSTÉM BTV

NOVÁ ODOBOČNÁ ŠACHTA PRE OBJEKT "DREAM HILL"

PEVNÝ BOD PRED ZAUSTENIM POTR. DO OBJEKTU

LEGENDA NAVRHOVANÝCH ZDRAVOTECHNICKÝCH ROZVODOV:

SO 301

SO 302

SO 303

SO 304

SO 305

VEREJNÝ VODOVOD - PREDLŽENIE

PRÍPOJKA VODY + AREÁLOVÝ VODOVOD

VODOMERNÁ ŠACHTA

VEREJNÁ JEDNOTNÁ KANALIZÁCIA

PRÍPOJKA JEDNOTNEJ KANALIZÁCIE

+ AREÁLOVÁ SPLAŠKOVÁ KANALIZÁCIA

KANALIZÁCIA Z PARKOVISKA ZADLEHOVANÁ

AREÁLOVÁ DAŽĎOVÁ KANALIZÁCIA

VSÁKOVACIE BLOKY

LEGENDA NAVRH. ELEKTROZVODOV:

SO 501

SO 502

SO 503

PRÍPOJKA VN

OCHRANNÉ PÁSMO VN

VO AREÁLOVE

PRÍPOJKA NN

CHRÁNIČKA NN VEDENIA

LEGENDA NAVRH. OZNAM. ROZVODOV:

SO 601

KÁBLOVÁ PRÍPOJKA TELEKOMUNIKAČNÝCH OPERÁTOROV

LEGENDA KOMUNIKÁCIÍ, PARKOVISKÁ A CHODNÍKOV:

SO 701

AREÁLOVÉ KOMUNIKÁCIE, PARKOVISKA, CHODNÍKY

LEGENDA SADOVÝCH ÚPRAV:

SO 801

STROMY JESTVUJÚCE

STROMY URČENÉ NA VÝRUB

SO 100 PRÍPRAVA ÚZEMIA

SO 101 VÝRUB STROMOV

SO 102 HRUBÉ TERÉNNÉ ÚPRAVY

SO 103 OCHRANA STAVEBNEJ JAMY

SO 200 STAVEBNÉ OBJEKTY

SO 201 POLYFUNKČNÝ OBJEKT DREAMHILL

SO 300 ZDRAVOTECHNICKÉ OBJEKTY

SO 301 VEREJNÝ VODOVOD - PREDLŽENIE

SO 302 PRÍPOJKA VODY + AREÁLOVÝ ROZVOD, HYDRANT

SO 303 VEREJNÁ JEDNOTNÁ KANALIZÁCIA

SO 304 PRÍPOJKA SPLAŠKOVEJ KANALIZÁCIE + AREÁLOVÁ SPLAŠKOVÁ KANALIZÁCIA

SO 305 PRÍPOJKA DAŽĎOVÁ KANALIZÁCIA + VSÁKOVACÍ SYSTÉM

SO 400 TEPLOTECHNICKÉ OBJEKTY

SO 401 PRÍPOJKA HORÚCOVODU

SO 500 VONKAJŠIE SILNOPRÚDOVÉ ROZVODY

SO 501 PRÍPOJKA VN

SO 502 VO AREÁLOVE

SO 503 NN KÁBLOVÉ ROZVODY

SO 504 PRÍPOJKY NN

SO 600 VONKAJŠIE SLABOPRÚDOVÉ ROZVODY

SO 601 KÁBLOVÁ PRÍPOJKA TELEKOMUNIKAČNÝCH OPERÁTOROV

SO 700 KOMUNIKÁCIE, PARKOVISKÁ A CHODNÍKY

SO 701 AREÁLOVÉ KOMUNIKÁCIE, PARKOVISKA A CHODNÍKY

SO 800 SADOVÉ ÚPRAVY

SO 801 DENDROLOGICKÝ PRIESKUM, NÁVRH VÝRUBU DREVIN

PREVÁDZKOVÉ SÚBORY (PS):

PS 01 TRANSFORMAČNÁ STANICA / technol. časť

SÚČASŤOU SO 201:

PS 02 ODOVZDAVACIA STANICA TEPLA / technol. časť

PS 03 NAVRHOVANÝ NAHRADNÝ ZDROJ EL. ENERGIE / technol. časť

PS 04 VÝTAHY BYTOVÉHO DOMU / technol. časť

STAVBA

INVESTOR

GENERÁLNY PROJEKTANT

DOKUMENTÁCIA

OBSAH:

SADA:

DREAM HILL

POLYFUNKČNÝ OBJEKT

STARÉ GRUNTY

Parcela č.:
3017/1, 3031, 3033, 3034/1
3017/32, 3019/4, 3023, 3025, 3027, 3029,
3030, 3032, 3034/5

Miesto: ul. Staré Grunty, Bratislava IV

Katastrálne územie: Karlova Ves

VÚC: Bratislavský

A3 invest, s.r.o.

Sídlo: Nám. sv. Františka 18B, Bratislava

Štat. zástupca: Ing. Rudolf Bobok

Tel.: 0903 788 690

E-mail: bobok@otykinvest.sk

ARCHITEKTONICKÁ KANCELÁRIA G&D

Sídlo: Bratislava - Devín 4283, 841 10

Office: Račianska 66, 832 64 Bratislava

Tel: 02 - 321 09 616

E-mail: atelier@gdatelier.sk

Autori: Ing. arch. Gabriel Drobníak
Ing. arch. Štefan Kačáni
Ing. arch. Ján Kamenský

Zodpovedný projektant:
Ing. arch. Gabriel Drobníak

Vypracoval:
Ing. arch. Gabriel Zajíček

Číslo zákazky: 12/14/D

Dátum: 12 / 2014

Stupeň: UR

Formát: 2 x A4

Mierka: 1:500

KOORDINAČNÁ SITUÁCIA

ČÍSLO VÝKRESU:

B-02

±0,000 = 209,00m.n.m. BPV