




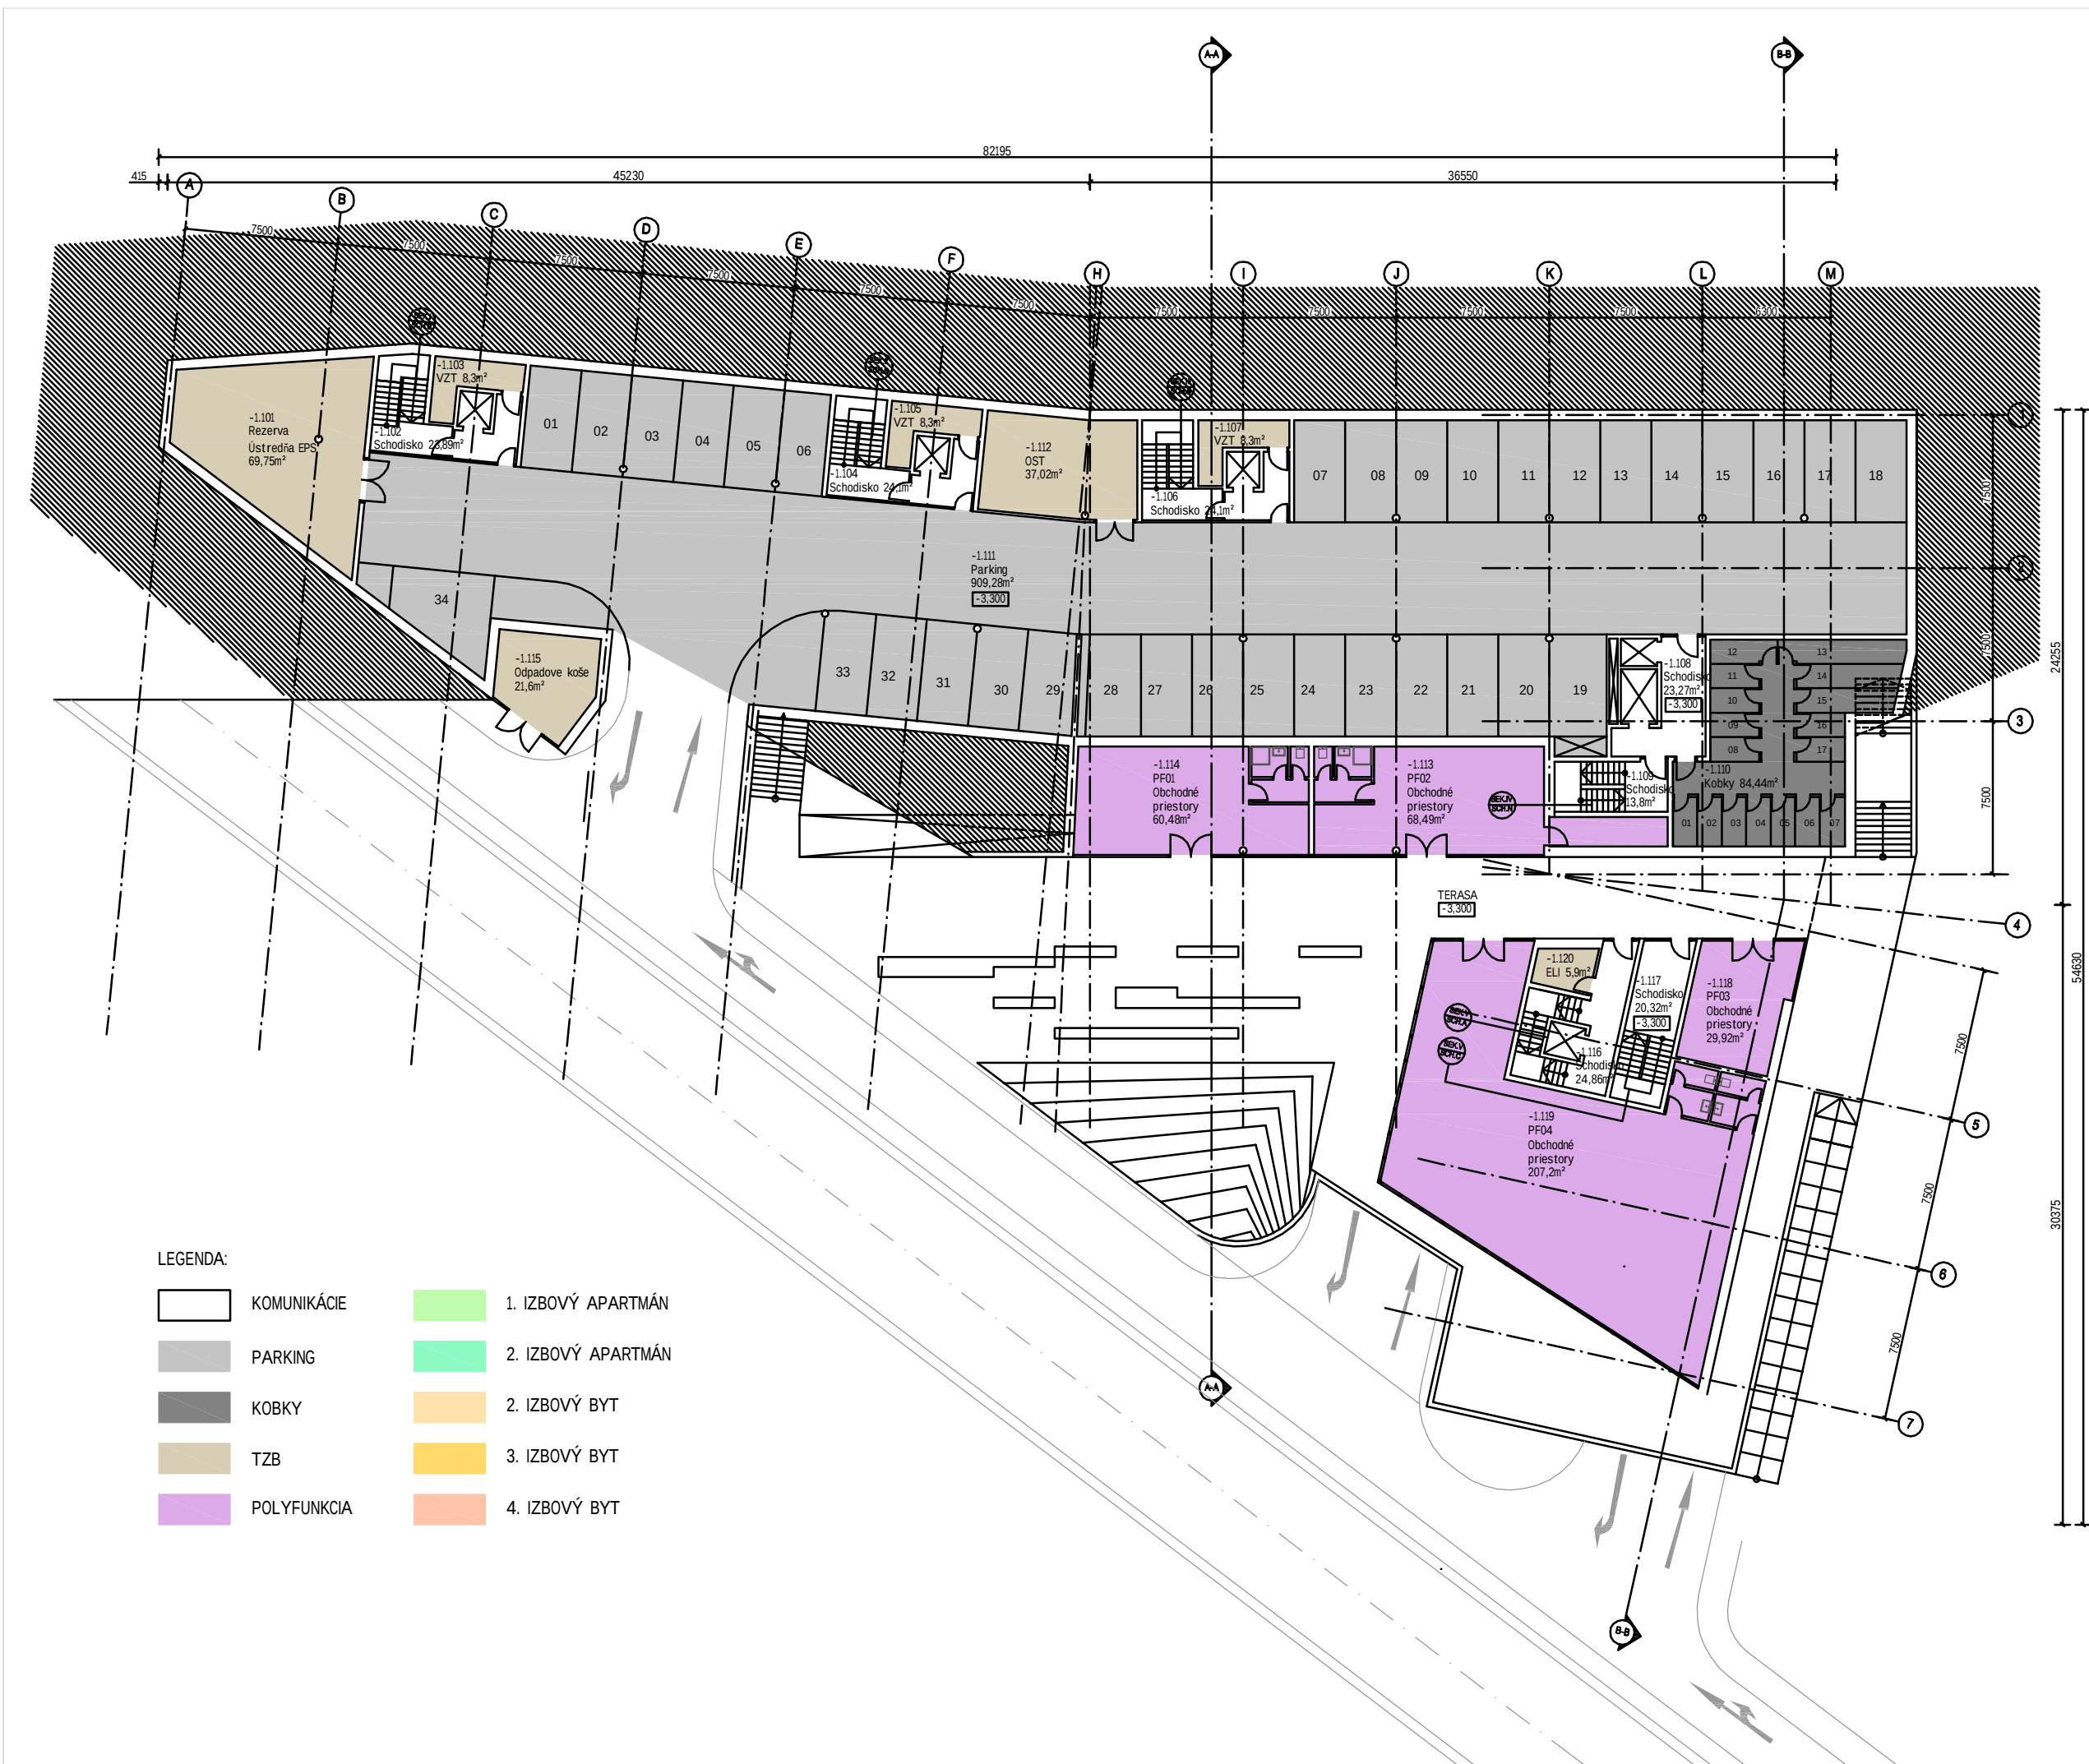


STAVBA	DREAM HILL POLYFUNKČNÝ OBJEKT STARÉ GRUNTY	
	Parcela č.:	3017/1, 3031, 3033, 3034/1
	Miesto:	ul. Staré Grunty, Bratislava IV
	Katastrálne územie:	Karlova Ves
INVESTOR	VÚC:	Bratislavský
	A3 invest, s.r.o.	
	Nám. sv. Františka 18B, Bratislava	
	Štat. zástupca:	Ing. Rudolf Bobok
GENERÁLNY PROJEKTANT	Tel.:	0903 788 690
	E-mail:	bobok@otykinvest.sk
		
	ARCHITEKTONICKÁ KANCELÁRIA G&D	
DOKUMENTÁCIA	Sídlo:	Bratislava - Devín 4283, 841 10
	Office:	Račianska 66, 832 64 Bratislava
	Tel:	02 - 321 09 616
	E-mail:	atelier@gdatelier.sk
OBSAH:	Autori:	Ing. arch. Gabriel Drobníak Ing. arch. Štefan Kačáni Ing. arch. Ján Kamenský
	Zodpovedný projektant:	Ing. arch. Gabriel Drobníak
	Vypracoval:	Ing. arch. Štefan Kačáni Ing. arch. Ján Kamenský
	Číslo zákazky:	12/14/D
SADA:	Dátum:	12 / 2014
	Stupeň:	UR
	Formát:	2 x A4
	Mierka:	1:300
	PÔDORYS 1. PP SUTERÉN	
	ČÍSLO VÝKRESU: B-08	
	±0,000 = 209,00m.n.m. BPV	
		

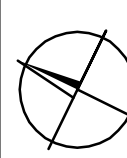

STAVBA	DREAM HILL POLYFUNKČNÝ OBJEKT STARÉ GRUNTY	
	Parcela č.: 3017/1, 3031, 3033, 3034/1	
	Miesto: ul. Staré Grunty, Bratislava IV	
	Katastrálne územie: Karlova Ves	
INVESTOR	VÚC: Bratislavský	
	A3 invest, s.r.o.	
	Nám. sv. Františka 18B, Bratislava	
	Štat. zástupca: Ing. Rudolf Bobok	
GENERALNÝ PROJEKTANT	Tel.: 0903 788 690	
	E-mail: bobok@otykinvest.sk	
	Sídlo: Bratislava - Devín 4283, 841 10	
DOKUMENTÁCIA	Office: Račianska 66, 832 64 Bratislava	
	Tel: 02 - 321 09 616	
	E-mail: atelier@gdatelier.sk	
	Autori: Ing. arch. Gabriel Drobníak Ing. arch. Štefan Kačáni Ing. arch. Ján Kamenský	
OBSAH:	Zodpovedný projektant: Ing. arch. Gabriel Drobníak	
	Vypracoval: Ing. arch. Štefan Kačáni Ing. arch. Ján Kamenský	
	Číslo zákazky: 12/14/D	
	Dátum: 12 / 2014	
SADA:	Stupeň: UR	
	Formát: 2 x A4	
	Mierka: 1:300	
	PÔDORYS 1. NP PARTER	
	ČÍSLO VÝKRESU:	
	B-09	
	±0,000 = 209,00m.n.m. BPV	



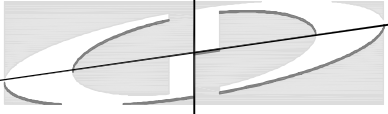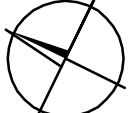STAVBA	DREAM HILL POLYFUNKČNÝ OBJEKT STARÉ GRUNTY
	Parcela č.: 3017/1, 3031, 3033, 3034/1
	Miesto: ul. Staré Grunty, Bratislava IV
	Katastrálne územie: Karlova Ves VÚC: Bratislavský
INVESTOR	A3 invest, s.r.o.
	Nám. sv. Františka 18B, Bratislava
	Štat. zástupca: Ing. Rudolf Bobok
	Tel.: 0903 788 690 E-mail: bobok@otykinvest.sk
GENERÁLNY PROJEKTANT	 ARCHITEKTONICKÁ KANCELÁRIA G&D
	Sídlo: Bratislava - Devín 4283, 841 10
	Office: Račianska 66, 832 64 Bratislava
	Tel: 02 - 321 09 616
	E-mail: atelier@gdatelier.sk
	Autori: Ing. arch. Gabriel Drobníak Ing. arch. Štefan Kačáni Ing. arch. Ján Kamenský
	Zodpovedný projektant: Ing. arch. Gabriel Drobníak
	Vypracoval: Ing. arch. Štefan Kačáni Ing. arch. Ján Kamenský
	Číslo zákazky: 12/14/D
	Dátum: 12 / 2014
DOKUMENTÁCIA	Stupeň: UR
	Formát: 2 x A4
	Mierka: 1:300
	OBSAH: PÔDORYS 2. NP TYPICKÉ BYT.PODLAŽIE
ČÍSLO VÝKRESU: B-10	
SADA:	
	±0,000 = 209,00m.n.m. BPV