


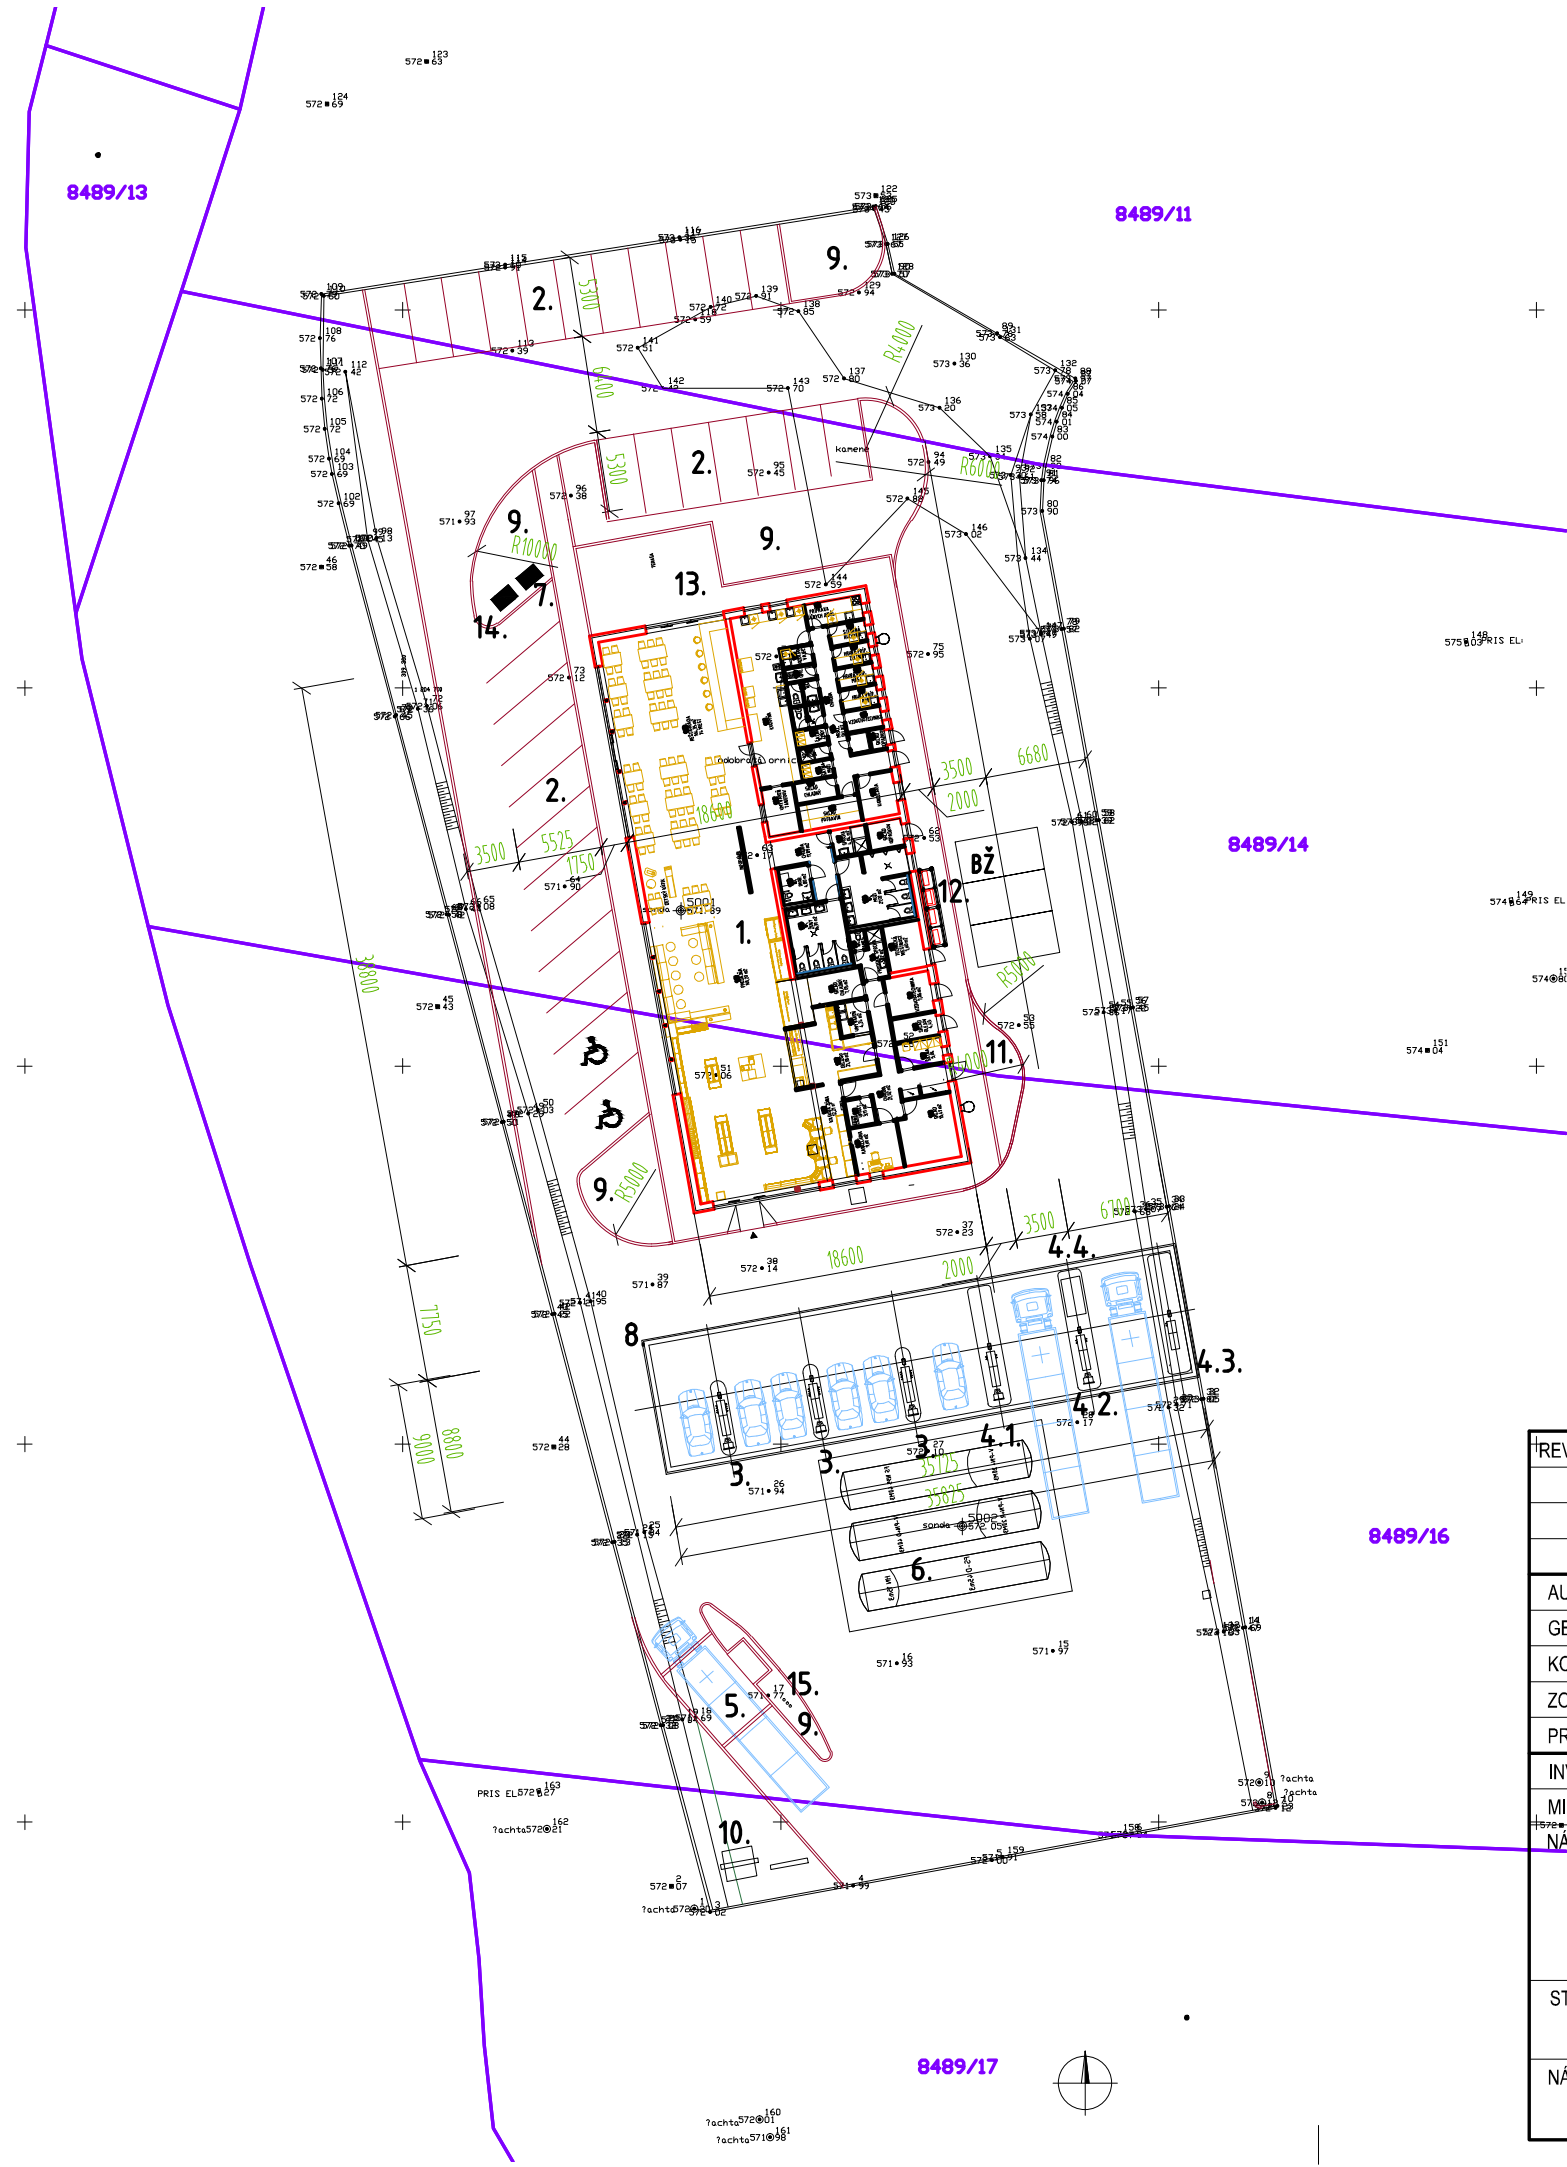

LEGENDA:

- 1. BUDOVA PREDAJNE A REŠTAURÁCIE, SO-01 KIOSK
- 2. PARKOVISKO, SO-06 SPEVNENÉ PLOCHY
- 3. VÝDAJNÝ STOJAN 5-PRODUKTOVÝ, OBOJSTRANNÝ, OS.AUTÁ
- 4.1. VÝDAJNÝ STOJAN 1-PRODUKTOVÝ, JEDNOSTRANNÝ, N.A.
- 4.2. VS VHSM 1-2 /JEDNOPRODUKT OBOJSTRANNY 130L/M
- 4.3. VS, 1-PRODUKTOVÝ, SATELITNÝ VÝDAJ S DISPLAYOM
- 4.4. AD BLUE OBOJSTRANNÝ VÝDAJ
- 5. SO-04 STÁČACIA PLOCHA
- 6. SO-05 PODZEMNÉ NÁDRŽE
- 7. VODA PRE ZÁKAZNÍKOV
- 8. SO-02 PRESTREŠENIE (VÝDAJNÝCH STOJANOV)
- 9. ZELEŇ
- 10. TOTEM 25M VYSOKÝ (SO-10 Totem, cenový panel a vonkajšie prvky)
- 11. ODPADOVÉ NÁDOBY
- 12. VZT JEDNOTKY
- 13. TERASA
- 14. KOMPRESOR
- 15. ODVETRÁVACIE POISTKY NÁDRŽÍ

REV Č. / REV NO:		DÁTUM / DATE:		OBSAH / CONTENT:		VYPRACOVAL / MADE BY:		PODPIS / SIGN.:	
1.									
2.									
3.									
AUTOR NÁVHRU / AUTHOR PROPOSAL:				CEVING Projektovo-inžinierska kancelária Krivá 18, 040 01 Košice +421 55 6782726, www.ceving.sk ING. ĽUBOMÍR LÁMER Malohontská 1546/6 Rimavská Sobota 979 01 +421 903 532 527					
GENERÁLNY PROJ. / GENERAL ENGINEER:									
KONTROLOVAL/ CHKD BY:									
ZODPOV. PROJ. / RESPONSIBLE ENG:									
PROJEKTANT / MADE BY:									
INVESTOR / CLIENT:				Shell Slovakia, s.r.o., Einsteinova 23, 851 01 Bratislava					
MIESTO STAVBY / SITE:				p.č: 8489/11, 8489/14, 8489/16, 8489/17,k.u.; okr.; obec: Levoča, kraj: Prešovský					
NÁZOV STAVBY / CONSTRUCTION:				Čerpacia stanica pohonných hmôt SHELL Diaľnica D1 – ľavostranné diaľničné odpočívadlo Levoča					
STAVEBNÝ OBJEKT / BUILDING UNIT:				Č. PARE/ NO. COPY:		ARCH.Č./ ARCH.NO.:		PD_CEV_2015_0098	
				-		MIERKA / SCALE:		1:500	
NÁZOV VÝKRESU / TITLE DRWG:				SITUÁCIA		Č. VÝKRESU / NO DRWG:		1.	