


SITUÁCIA ŠIRŠÍCH VZŤAHOV
M 1:5000

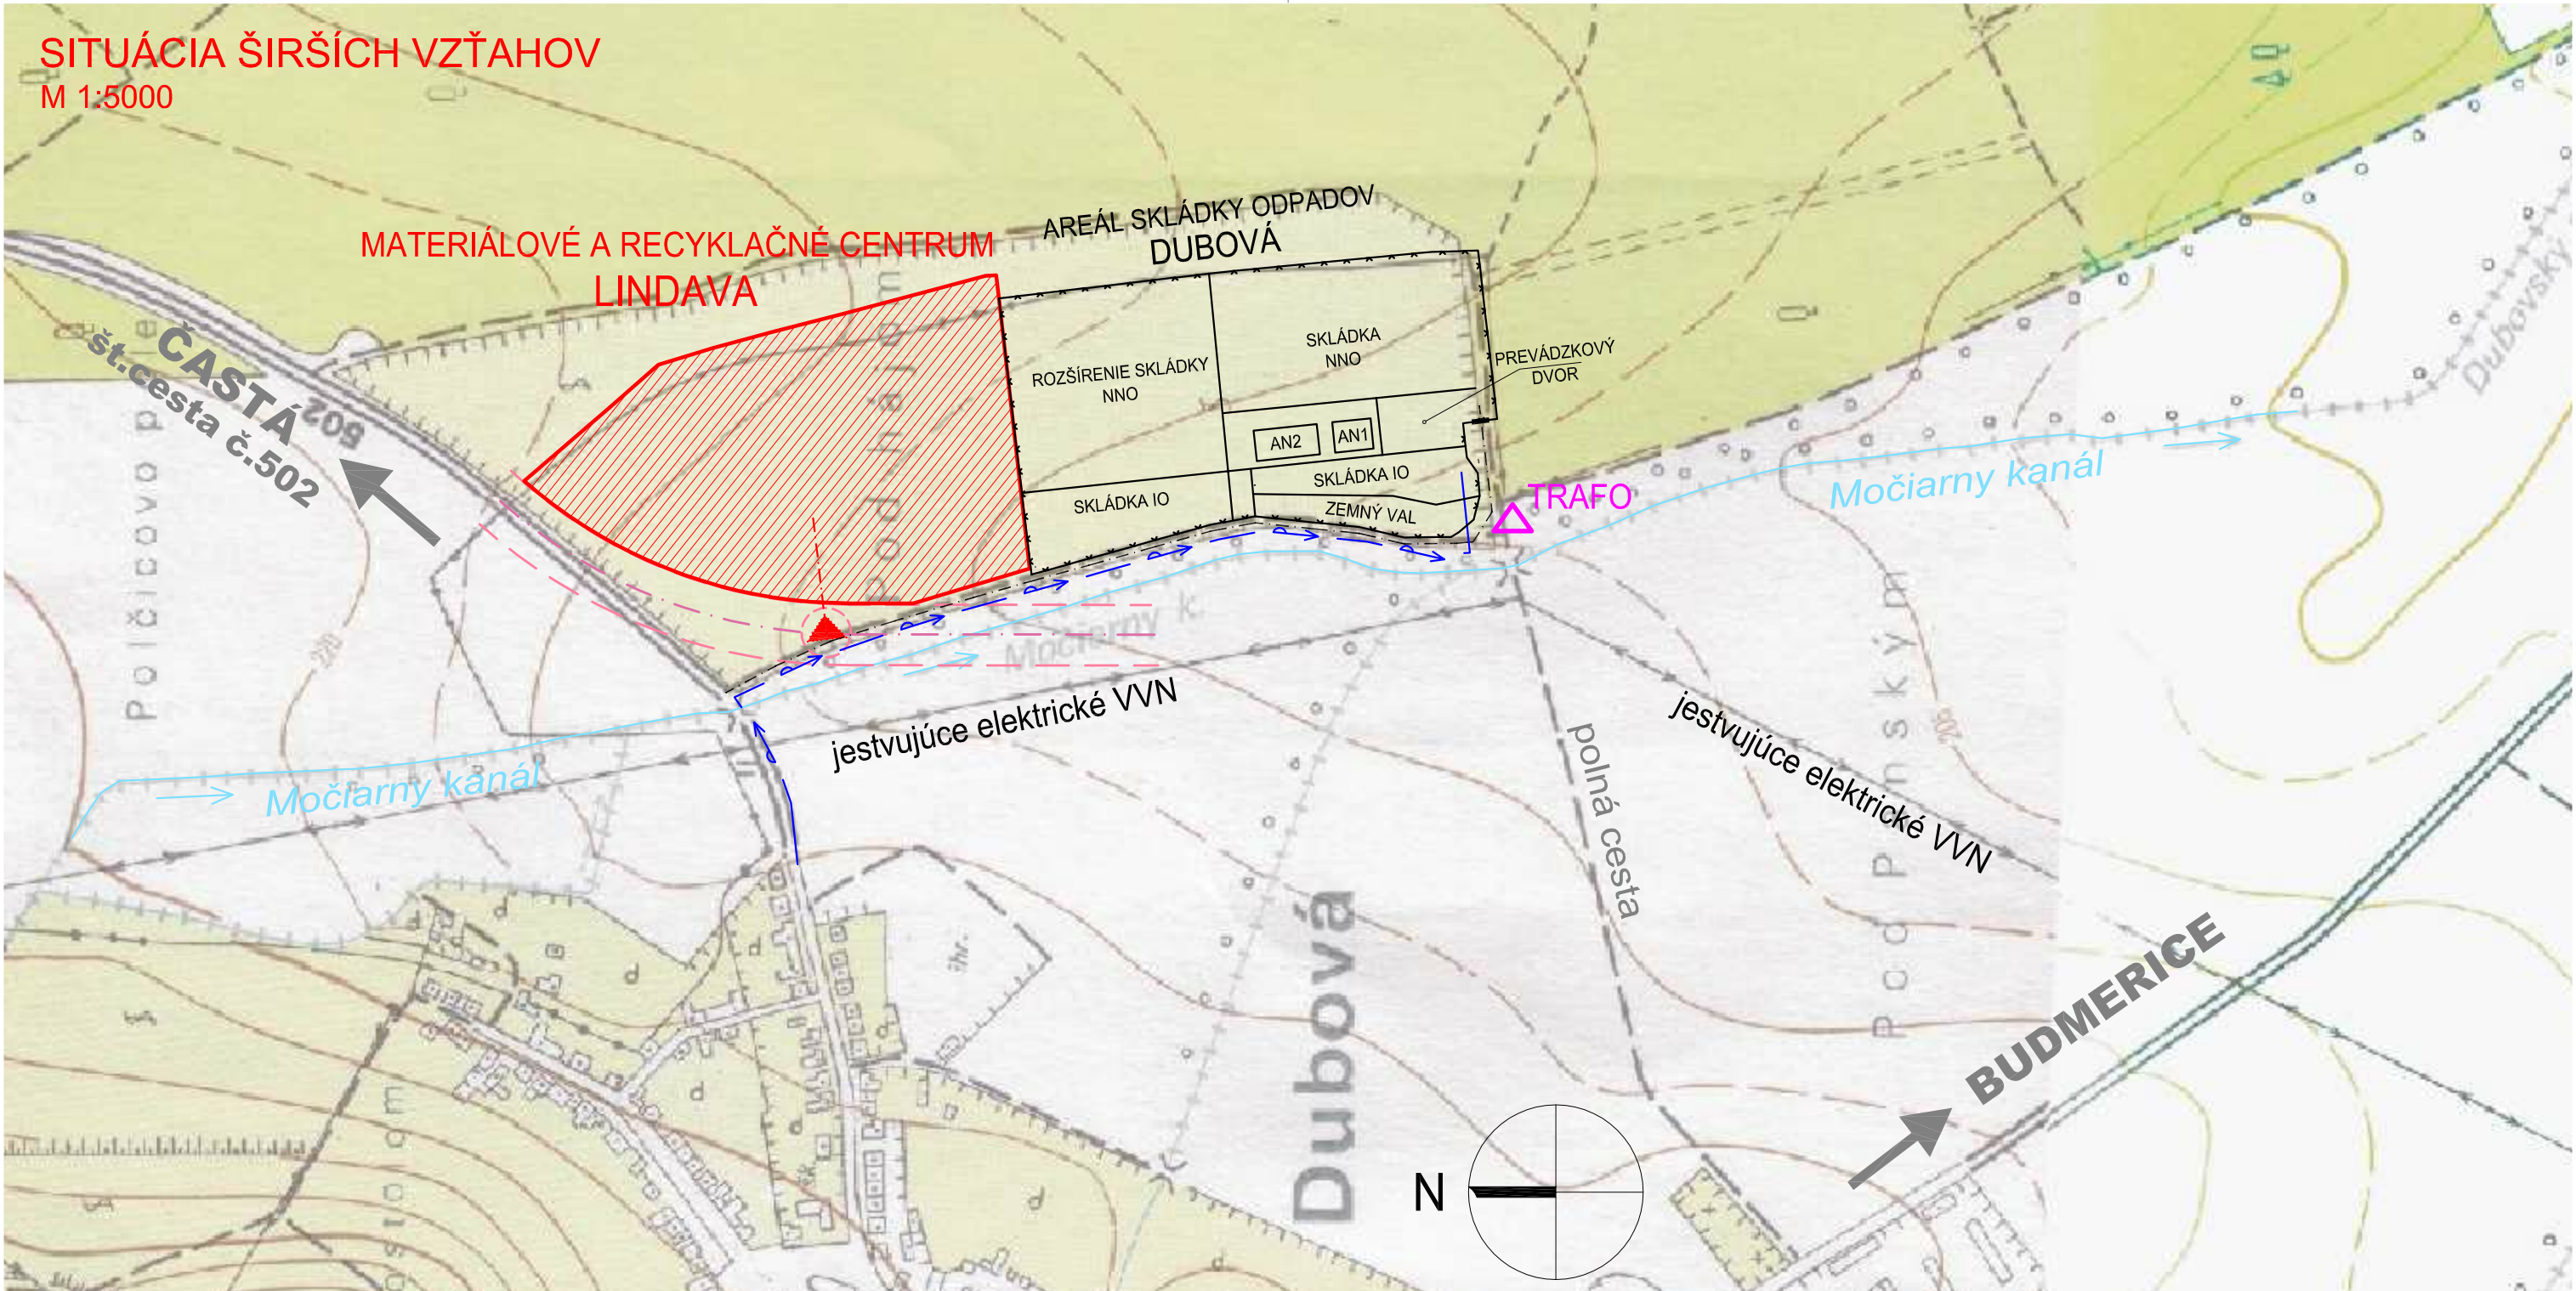

VYSVETLIVKY:

- MATERIÁLOVÉ A RECYKLAČNÉ CENTRUM LINDAVA
- VJAZD DO AREÁLU Z NAVRHOVANEJ KRUHOVEJ KRIŽOVATKY
- OPLOTENIE AREÁLU JESTVUJÚCEJ SKLÁDKY ODPADOV DUBOVÁ
- PLÁNOVANÝ OBCHVAT CESTY
- OCHRANNÉ PÁSMO PRELOŽKY CESTY II/502
- JESTVUJÚCA VODOVODNÁ PRÍPOJKA SKLÁDKY ODPADOV DUBOVÁ
- JESTVUJÚCA PRÍSTUPOVÁ CESTA K SKLÁDKE ODPADOV DUBOVÁ
- JESTVUJÚCA TRAFOSTANICA

vypracoval	ING. M. DRÁBIK	AUTOR PROJEKTU DEPONIA SYSTEM s.r.o. HOLÍČSKA 13 851 05 BRATISLAVA	
zodpovedný projektant	ING. M. DRÁBIK		
hlavný inžinier projektu	ING. M. PEŠEK		
navrhovateľ: Skládky odpadov Dubová s.r.o.		formát	2 A4
MATERIÁLOVÉ A RECYKLAČNÉ CENTRUM LINDAVA		dátum	07. 2015
		stupeň	DUR
		č. zákazky	-
		arch. č.	18 - DUR - 2015
príloha :		mierka	číslo prílohy
SITUÁCIA ŠIRŠÍCH VZŤAHOV		1:5000	B.2