
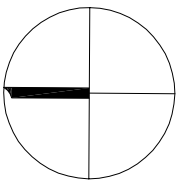


SITUÁCIA ZÁBERU POZEMKOV
M 1:2000

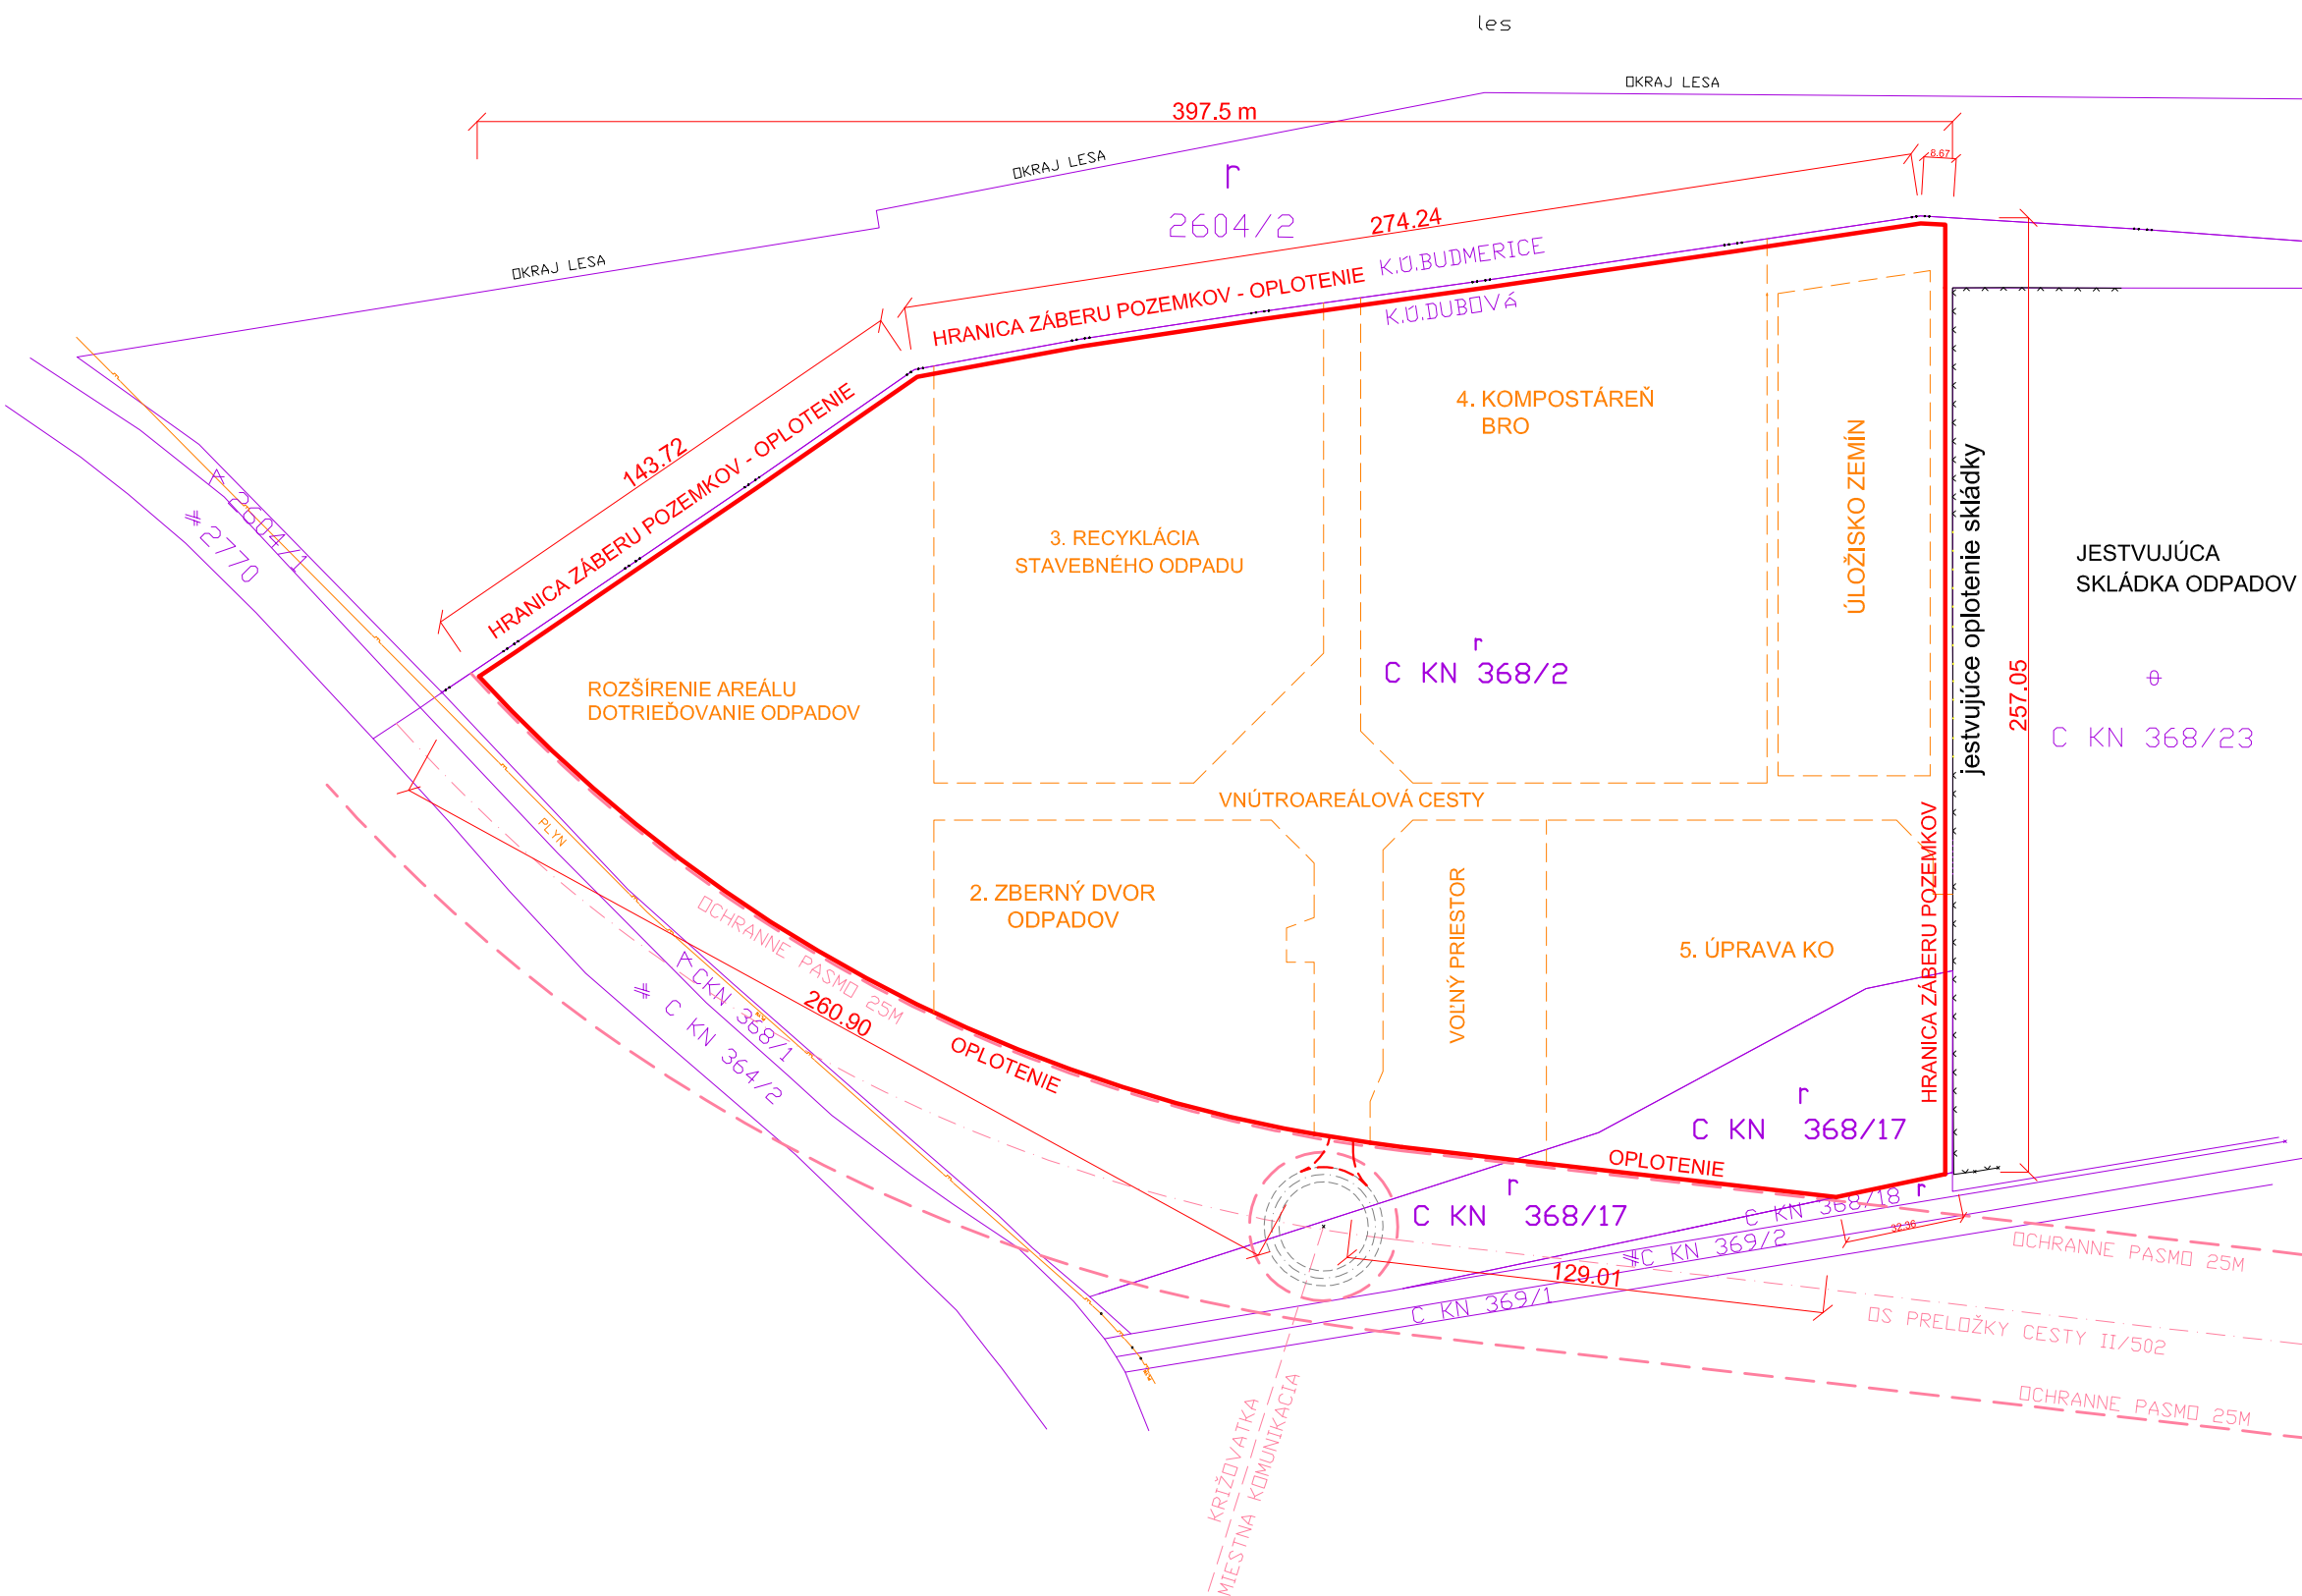

VYSVETLIVKY:

- HRANICA ZÁBERU POZEMKOV PRE MRC
- HRANICE JEDNOTLIVÝCH ZARIADENÍ AREÁLU MRC
- ÚPRAVA ODBOČENIA Z KRUHOVEJ KRIŽOVATKY realizácia v rámci výstavby obchvatu - 75,9 m²
- JESTVUJÚCE OPLOTENIE
- JESTVUJÚCI PLYNOVOD
- HRANICE PARciel
- C KN 368/2 ČÍSLO PARCELY

ZÁBER POZEMKOV pre areál MRC Lindava

PARCELA 368/2 - 70 800,8 m²

PARCELA 368/17 - 3787,4 m²

ZÁBER POZEMKOV SPOLU - 74 588,2 m²

Poznámka: Pred ďalším stupňom prípravy - DSP je potrebné doriešiť prekládky a križovania sietí, cesty, potoka v súvislosti s výstavbou obchvatu.

vypracoval	ING. M. DRÁBIK	AUTOR PROJEKTU DEPONIA SYSTEM s.r.o. HOLIČSKA 13 851 05 BRATISLAVA	
zodpovedný projektant	ING. M. DRÁBIK		
hlavný inžinier projektu	ING. M. PEŠEK		
navrhovateľ: Skládka odpadov Dubová s.r.o.		formát	3 A4
MATERIÁLOVÉ A RECYKLAČNÉ CENTRUM LINDAVA		dátum	07. 2015
		stupeň	DUR
		č. zákazky	-
		arch. č.	18 - DUR - 2015
príloha :		mierka	číslo prílohy
SITUÁCIA ZÁBERU POZEMKOV		1:2000	B.3