
MATERIÁLOVÉ A RECYKLAČNÉ CENTRUM LINDAVA

SITUÁCIA STAVBY

M 1:1000

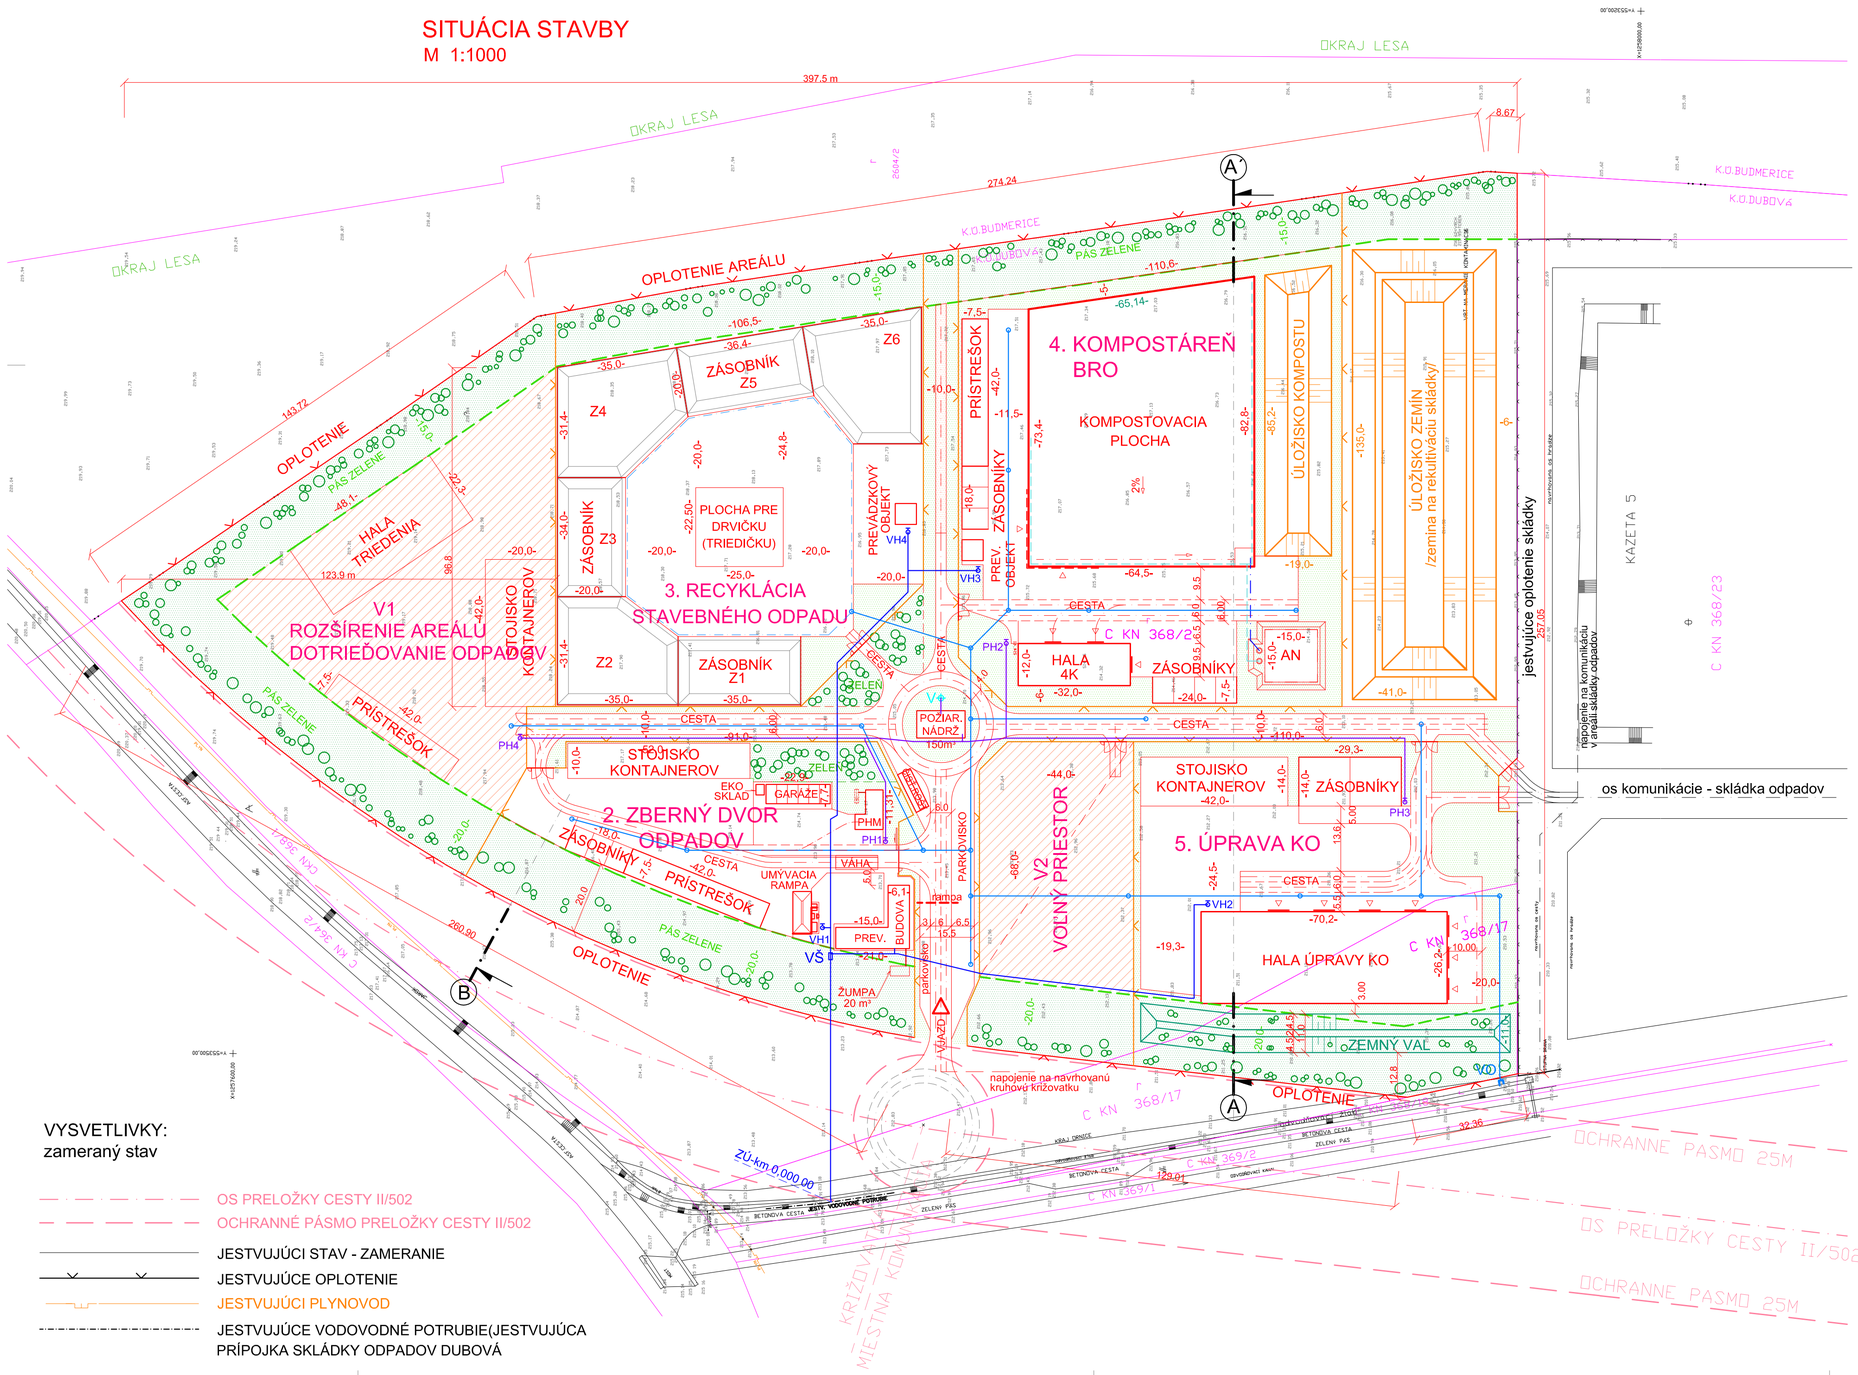

VYSVETLIVKY:
zameraný stav

- OS PRELOŽKY CESTY II/502
- OCHRANNÉ PÁSMO PRELOŽKY CESTY II/502
- JESTVUJÚCI STAV - ZAMERANIE
- JESTVUJÚCE OPLOTENIE
- JESTVUJÚCI PLYNOVOD
- JESTVUJÚCE VODOVODNÉ POTRUBIE(JESTVUJÚCA PRÍPOJKA SKLÁDKY ODPADOV DUBOVÁ

Rozdelenie stavby / podľa činností / :

1. Spoločné prevádzkové objekty
2. Zberný dvor odpadov
3. Recyklácia stavebného odpadu
4. Kompostáreň BRO
5. Úprava ZKO

OBJEKTOVÁ ZOSTAVA :

1. Spoločné prevádzkové objekty

- objekty infraštruktúry areálu potrebné pre zabezpečenie prevádzky, funkčnosti a efektivity navrhovaných zariadení.

- SO-1.1 Príprava územia
- SO-1.2 Prevádzková budova / žumpa/
- SO-1.3 Váha
- SO-1.5 Hospodársky objekt /sklad a garáže/
- SO-1.6 Spevnené plochy, vnútroareálové cesty
- SO-1.7 Vodovodná prípojka, rozvod vody
- SO-1.8 Dažďová kanalizácia
- SO-1.9 Objekt PHM
- SO-1.10 Požiarna nádrž
- SO-1.11 Umývacia rampa
- SO-1.12 Terenné úpravy, zatrávnenie a výsadba
- SO-1.13 Oplotenie
- SO-1.14 Vŕtaná studňa a prevádzkový vodovod

Elektroobjekty

- SO-1.21 Prípojka el. energie
- SO-1.22 Káblové rozvody a osvetlenie

2. Zberný dvor odpadov

- SO-2.1 Spevnená plocha 2
- SO-2.2 Prístrešok 2
- SO-2.3 Zásobníky 2
- SO-2.4 Zberný dvor oplotenie

3. Recyklácia stavebného odpadu

- SO-3.1 Zásobníky 3 (RSO)
- SO-3.2 Spevnené plochy 3 (RSO)
- SO-3.3 Prevádzkový objekt (RSO)
- SO-3.4 RSO Oplotenie
- SO-3.5 RSO, Elektročasť (osvetlenie, el. rozvody)

4. Kompostáreň BRO

- SO-4.1 Spevnené plochy 4
- SO-4.2 Kompostovacia plocha
- SO-4.3 Akumulačná nádrž a postrek
- SO-4.4 Zásobníky 4
- SO-4.5 Prístrešok 4
- SO-4.6 Prevádzkový objekt 4
- SO-4.7 Hala 4K
- SO-4.8 Kompostáreň oplotenie
- SO-4.9 Kompostareň Elektročasť (osvetlenie, el. rozvody)

5. Úprava KO

- SO-5.1 Hala úpravy KO
- SO-5.2 Spevnené plochy 5
- SO-5.3 Zásobníky 5
- SO-5.4 Úprava KO oplotenie
- SO-5.5 Úprava KO, Elektročasť (pripojka, rozvody, osvetlenie)

VYSVETLIVKY:

- NÁVRH OBJEKTOV A DISPOZÍCIE
- OS KOMUNIKÁCIE
- OPLOTENIE AREÁLU, dĺžka 867,6 m
- OPLOTENIE ČASTÍ AREÁLU, dĺžka 1271,9 m
- NÁVRH TELIES ÚLOŽÍSK
- HRANICA PÁSU ZELENE
- DAŽĎOVÁ KANALIZÁCIA, dĺžka 861 m
  kanalizačné šachty, počet: 22 ks
- VO — VÝUSTNÝ OBJEKT
- VODOVODNÁ PRÍPOJKA A ROZVODY VODY
  VODOVODNÁ PRÍPOJKA, dĺžka 67,2 m
  AREÁLOVÉ ROZVODY, dĺžka 307,7 m
- POŽIARNY VODOVOD, dĺžka 390,4 m
- V+ VŔTANÁ STUDŇA
- ZATRÁVNENIE
- ZATRÁVNENIE S VÝSADBOU
- VOĽNÉ PRIESTORY PRE ROZŠÍRENIE AREÁLU

vypracoval	ING. M. DRÁBIK	AUTOR PROJEKTU *DEPONIA SYSTEM s.r.o.* HOLÍČSKA 13 851 05 BRATISLAVA	
zodpovedný projektant	ING. M. DRÁBIK		
hlavný inžinier projektu	ING. M. PEŠEK		
navrhovateľ: Skládka odpadov Dubová s.r.o.		formát	A4
MATERIÁLOVÉ A RECYKLAČNÉ CENTRUM LINDAVA		dátum	07. 2015
		stupeň	DUR
		č. zákazky	-
		arch. č.	18 - DUR - 2015
príloha : SITUÁCIA STAVBY		mierka 1:1000	číslo prílohy B.4