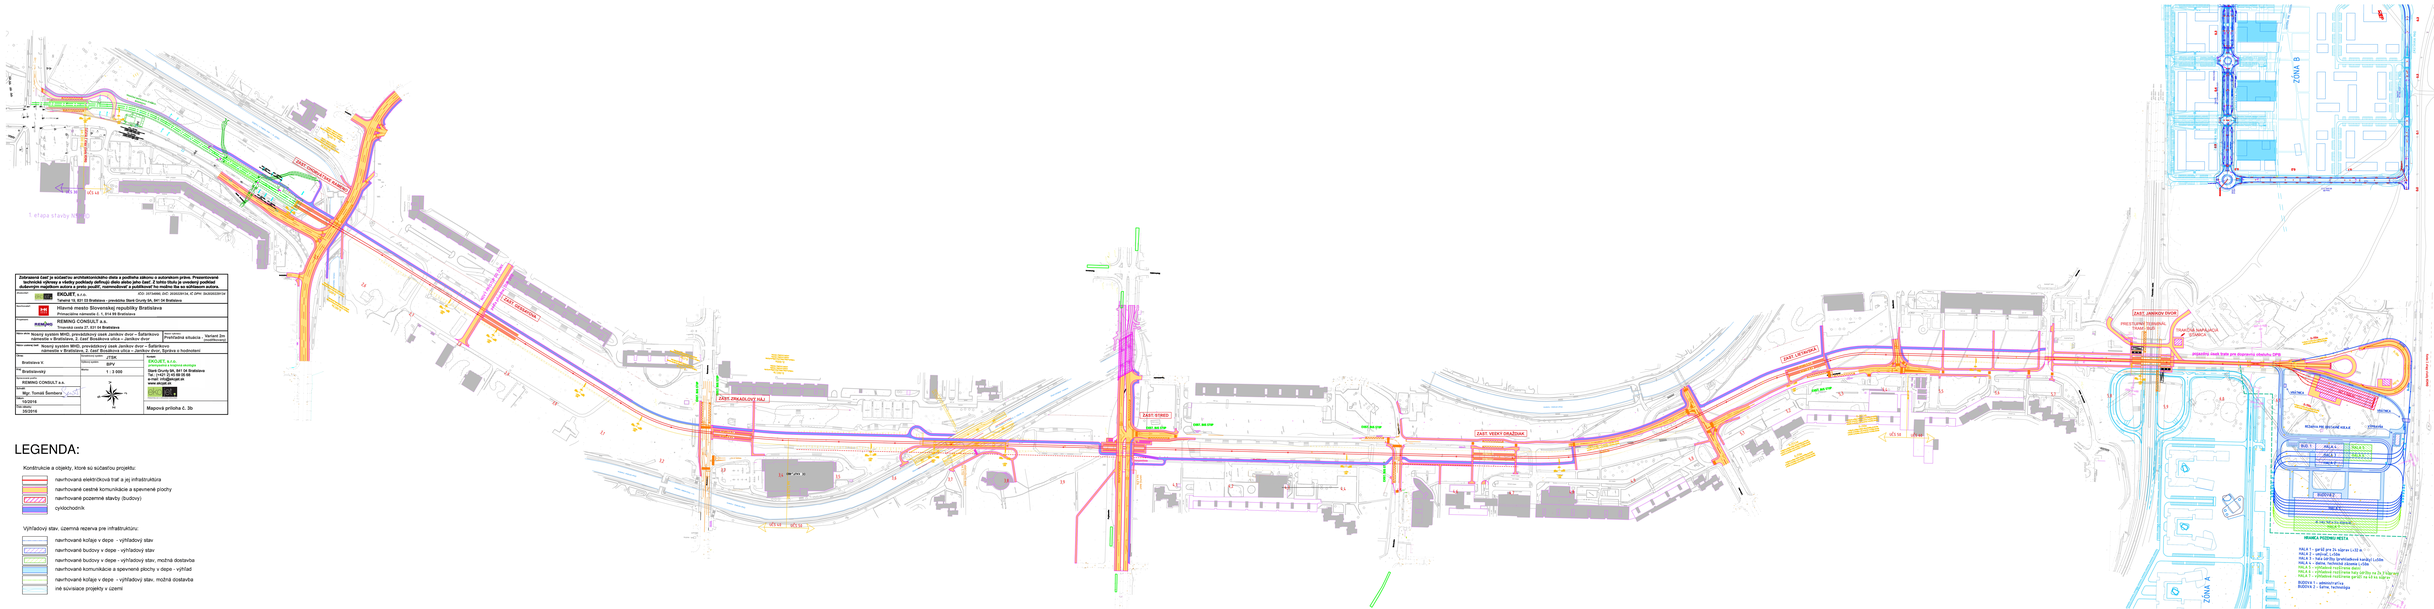

Zobrazená časť je súčasťou architektonického diela a podlieha ochrane v autorskom práve. Prezentované technické výkresy a všetky podklady definujú dielo alebo jeho časť. Z tohto titulu je uvedený podklad dokončiť najdôležitejšie autora a preto použiť, rozmnožovať a publikovať ho možno iba so súhlasom autora.

Investor:	EKOJET, a.s. Tatranská 10, 831 03 Bratislava - predtým Sterk Ocelia 5A, 841 04 Bratislava IČO: 35732492, DIČ: 2020233214, IČ DPH: SK2020233214
Spoločnosť:	Hlavné mesto Slovenskej republiky Bratislava Primaciálne námestie č. 1, 814 99 Bratislava
Projektant:	REMING CONSULT a.s. Trnavská cesta 27, 831 04 Bratislava
Názov projektu:	Nový systém MHD, prevádzkový úsek Jankov dvor – Šafárikovo námestie v Bratislave, Z. časť Račianska ulica – Jankov dvor, Správa o hodnotení
Názov časti projektu:	Nový systém MHD, prevádzkový úsek Jankov dvor – Šafárikovo námestie v Bratislave, Z. časť Račianska ulica – Jankov dvor, Správa o hodnotení
Stupeň:	Projektová etapa: ZTSK
Bratislava V.	Mierka: BPV
Bratislavský	Mierka: 1 : 2 000
REMING CONSULT a.s.	
Vedúci: Mgr. Tomáš Šembera	
10/2018	
Dátum správy: 05/2018	

Mapová príloha č. 3b

LEGENDA:

Konštrukcie a objekty, ktoré sú súčasťou projektu:

- navrhovaná električková trať a jej infraštruktúra
- navrhované cestné komunikácie a spevnené plochy
- navrhované pozemné stavby (budovy)
- cyklochodník

Výhľadový stav. Územná rezerva pre infraštruktúru:

- navrhované koľaje v depe - výhľadový stav
- navrhované budovy v depe - výhľadový stav
- navrhované budovy v depe - výhľadový stav, možná dostavba
- navrhované komunikácie a spevnené plochy v depe - výhľad
- navrhované koľaje v depe - výhľadový stav, možná dostavba
- iné súvisiace projekty v území