




Príloha č. 1
SITUÁCIA ŠIRŠÍCH VZŤAHOV



M 1 : 10 000

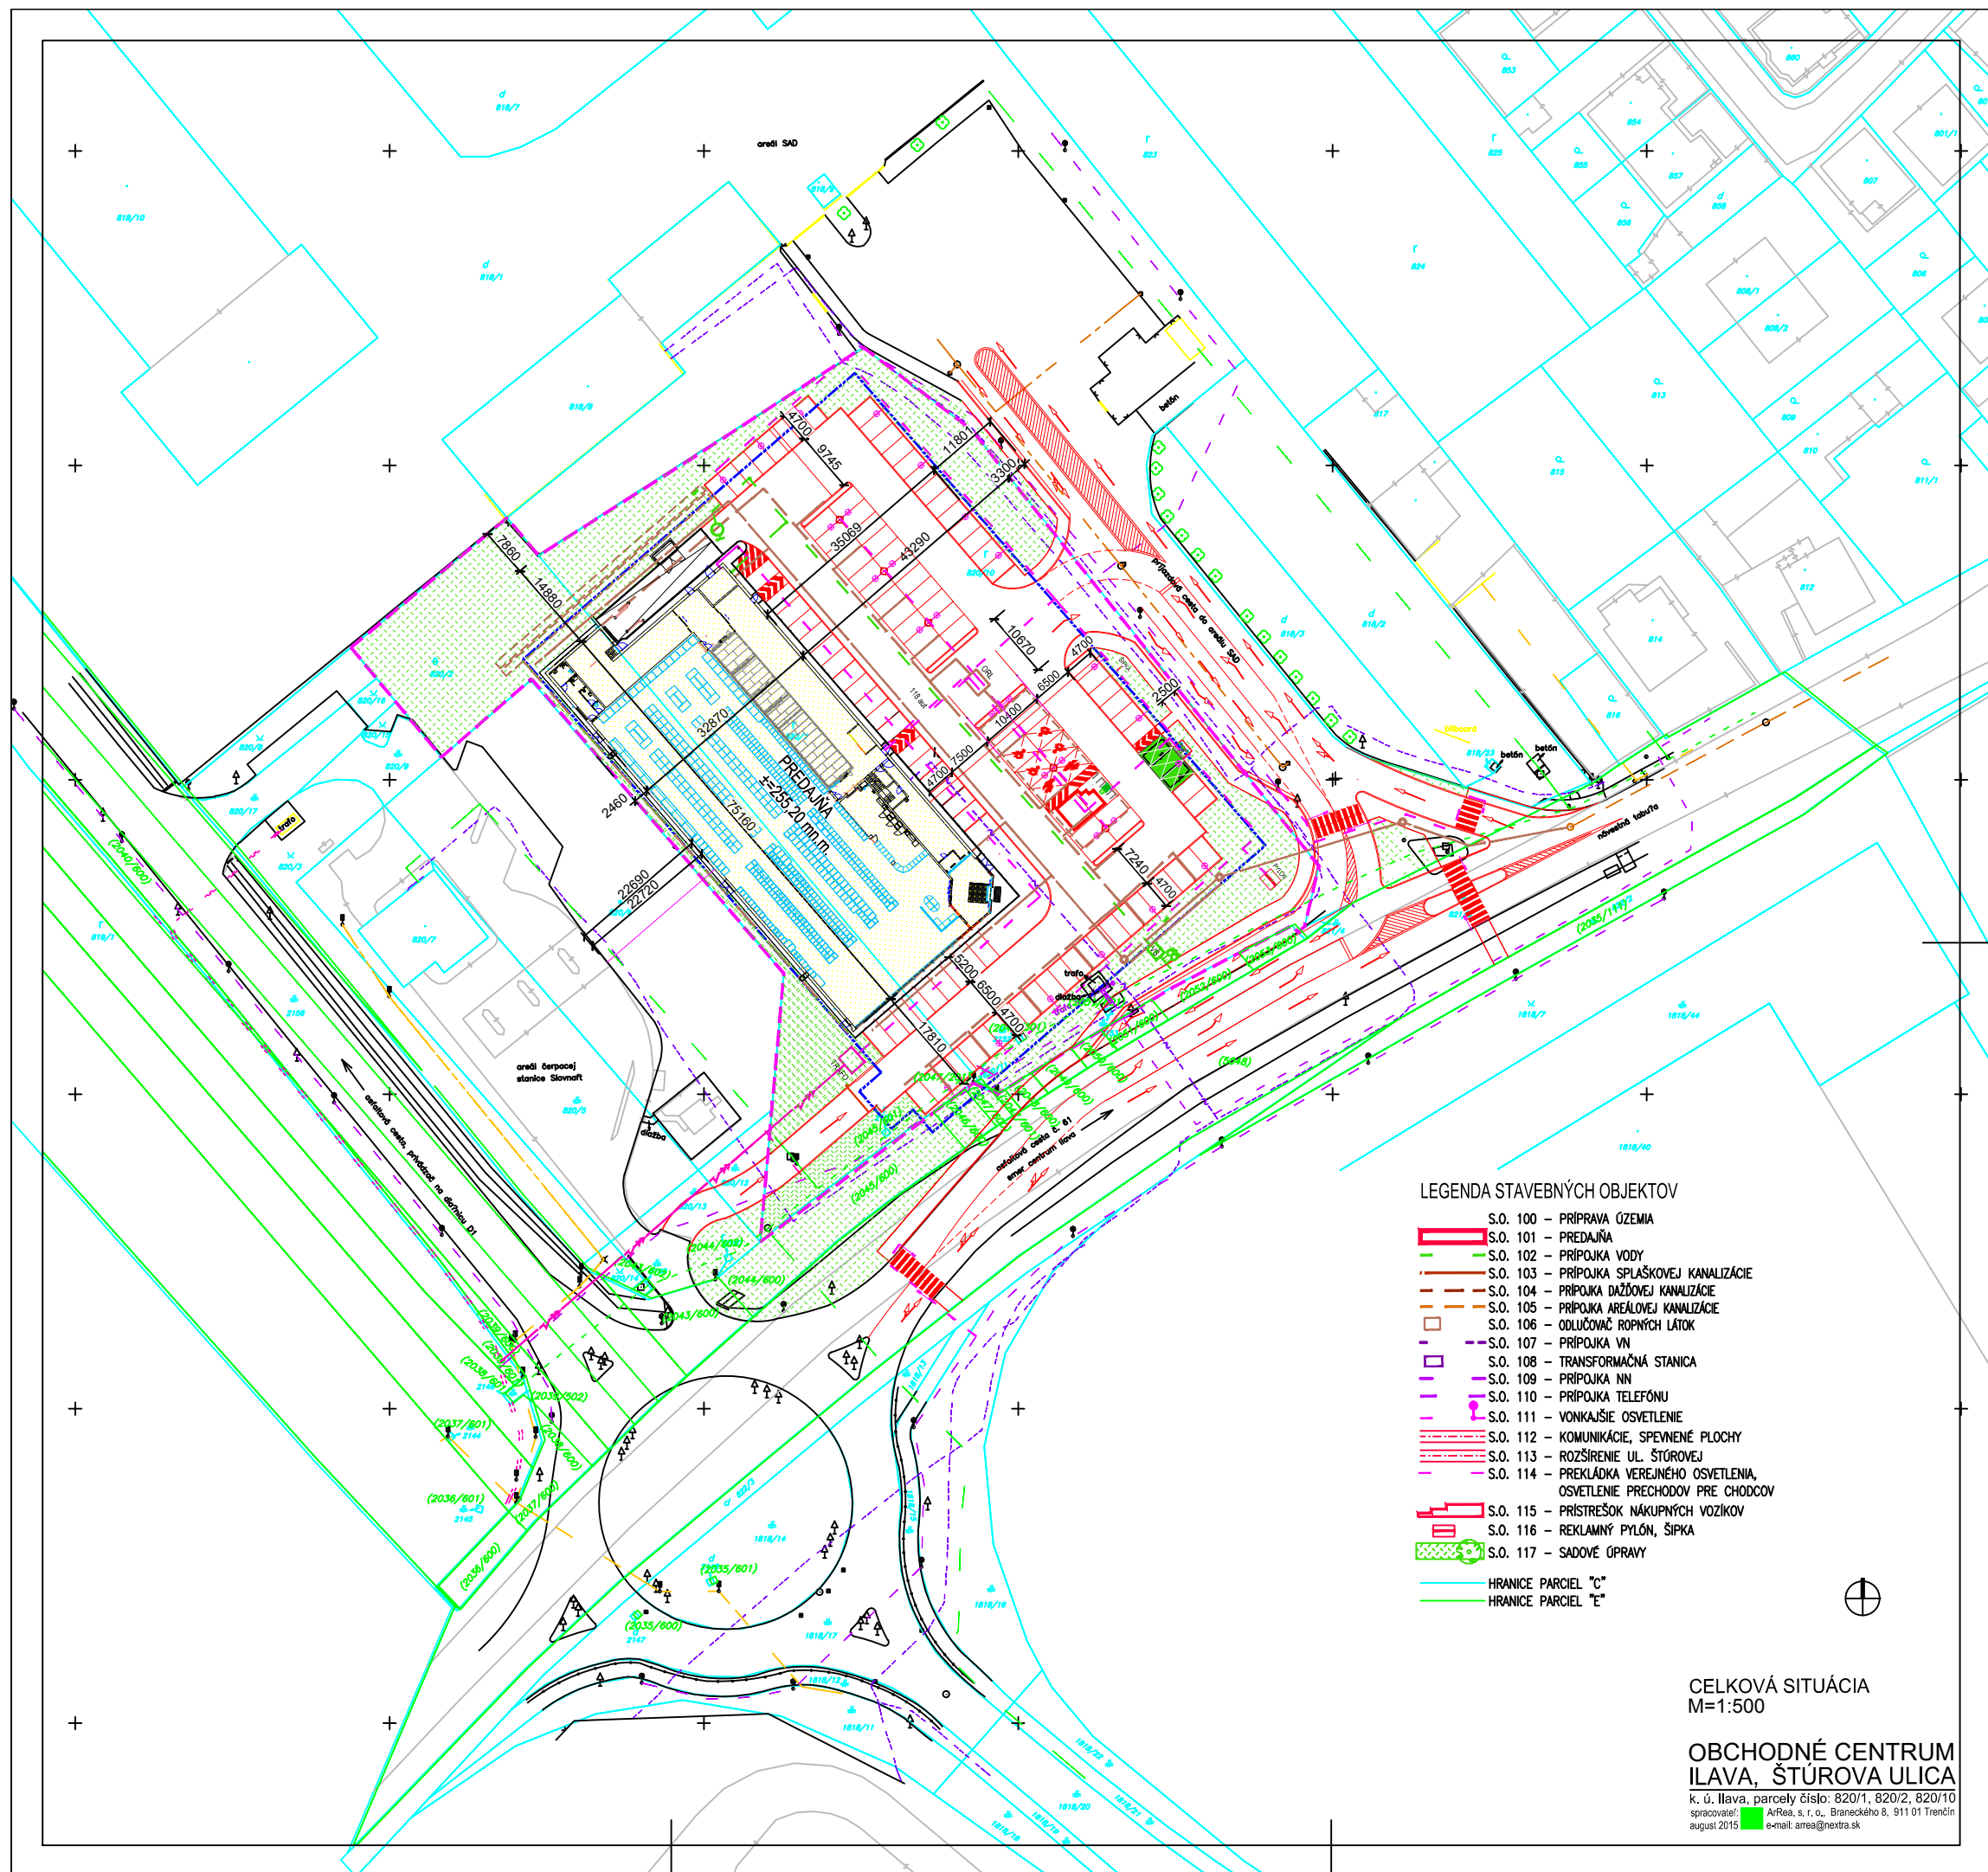


LEGENDA STAVEBNÝCH OBJEKTŮV

- S.O. 100 – PRÍPRAVA OZEMIA
- S.O. 101 – PREDAJŇA
- S.O. 102 – PRÍPOJKA VODY
- S.O. 103 – PRÍPOJKA SPLAŠKOVEJ KANALIZÁCIE
- S.O. 104 – PRÍPOJKA DAŽDOVEJ KANALIZÁCIE
- S.O. 105 – PRÍPOJKA AREÁLOVEJ KANALIZÁCIE
- S.O. 106 – ODLUČOVAČ ROPNÝCH LÁTK
- S.O. 107 – PRÍPOJKA VN
- S.O. 108 – TRANSFORMAČNÁ STANICA
- S.O. 109 – PRÍPOJKA NN
- S.O. 110 – PRÍPOJKA TELEFONU
- S.O. 111 – VONKAJŠIE OSVETLENIE
- S.O. 112 – KOMUNIKÁCIE, SPEVNENÉ PLOCHY
- S.O. 113 – ROZŠÍRENIE UL. ŠTÚROVEJ
- S.O. 114 – PREKLÁDKA VEREJNÉHO OSVETLENIA, OSVETLENIE PRECHODOV PRE CHODCOV
- S.O. 115 – PRÍSTREŠOK NÁKUPNÝCH VOZÍKOV
- S.O. 116 – REKLAMNÝ PYLÓN, ŠÍPKA
- S.O. 117 – SADOVÉ ÚPRAVY
- HRANICE PARCEL "C"
- HRANICE PARCEL "E"

CELKOVÁ SITUÁCIA
M=1:500

OBCHODNÉ CENTRUM
ILAVA, ŠTÚROVA ULICA

k. ú. Ilava, parcely číslo: 820/1, 820/2, 820/10
spracoval: A/Réa, s. r. o., Braneckého 8, 911 01 Trenčín
august 2015 e-mail: area@nexta.sk

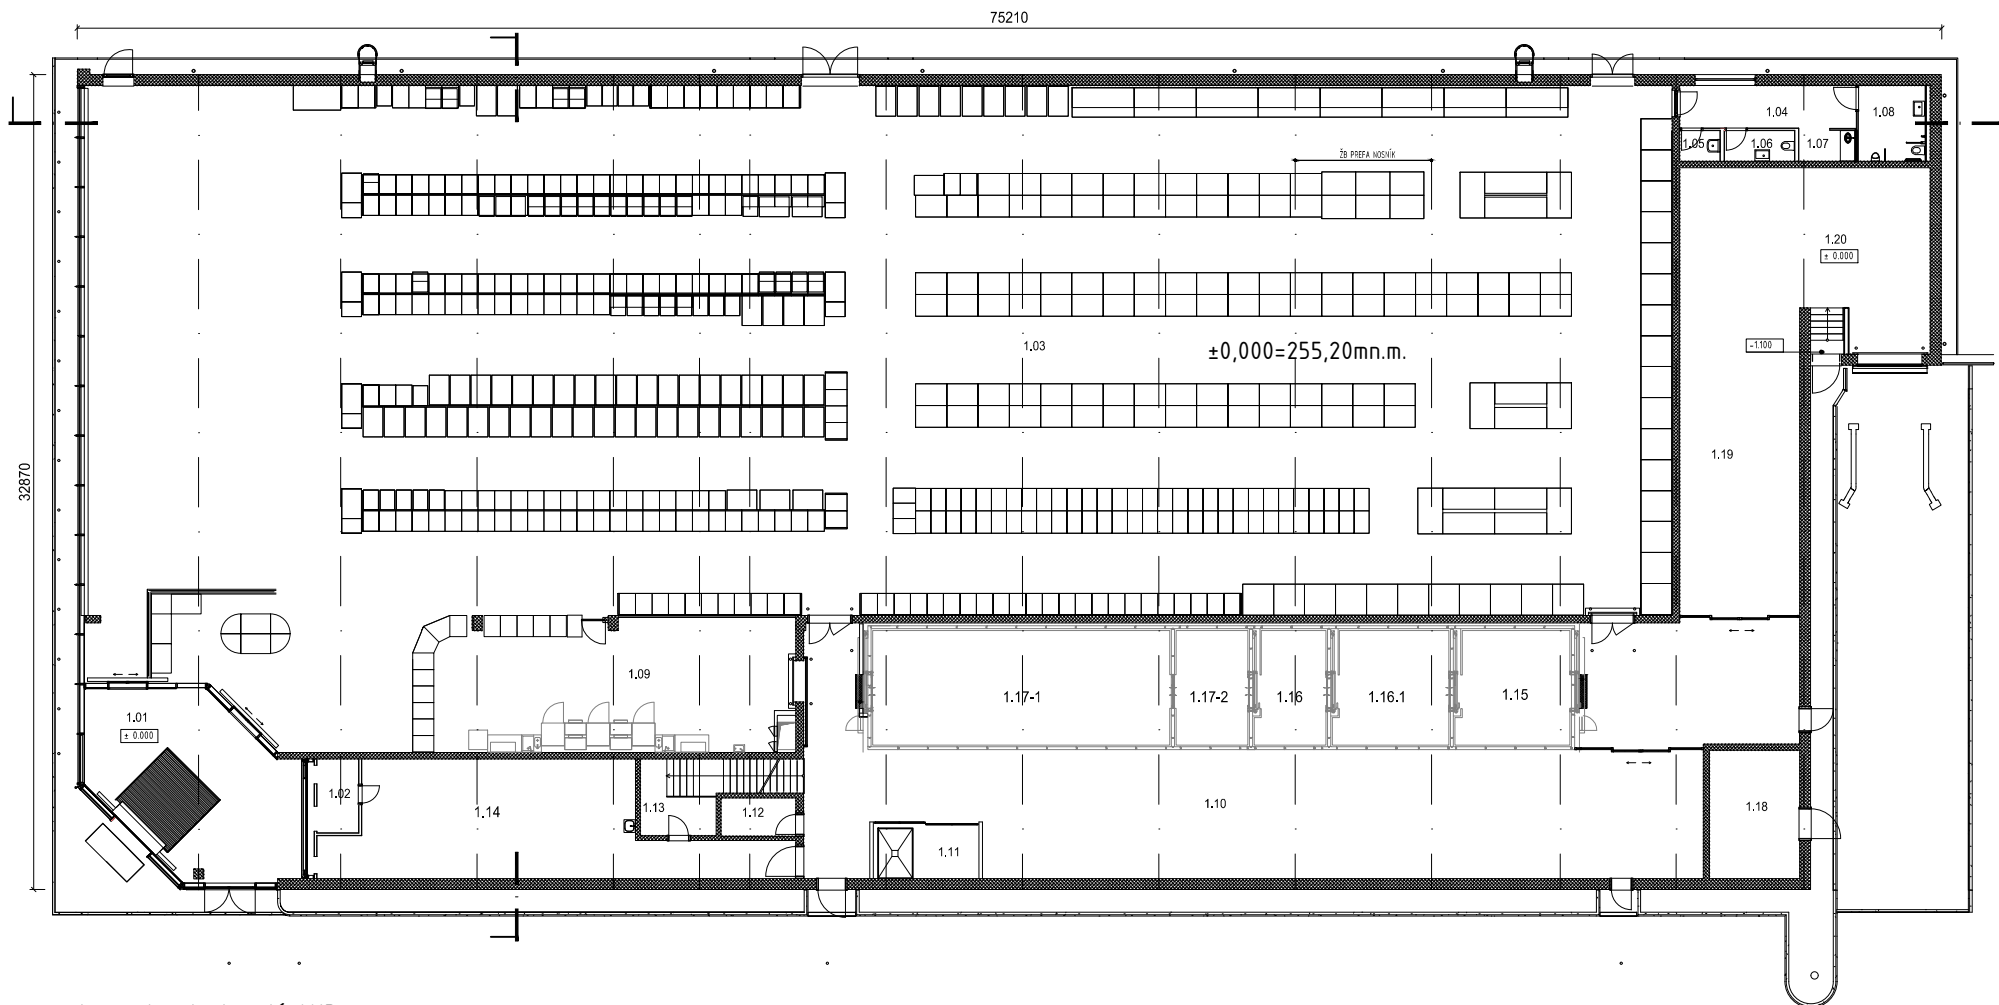


Legenda miestností 1.NP

Č.M.	Názov	Podlaha	
		m ²	Druh
1.01	Zároveň - VSTUP/VÝCHOD	56.06	Kameninová dlažba 60x60cm,
1.02	Priestor pre kávomaty	4.88	Betónový pancierový poter so
1.03	Predajný priestor	1424.73	Kameninová dlažba 60x60cm,
1.04	Predsieň	12.20	keramická dlažba 60x60cm,
1.05	Miestnosť pre upratovačku	1.97	keramická dlažba 60x60cm,
1.06	WC ženy	3.44	keramická dlažba 60x60cm,
1.07	Prebaľovací pult	2.83	keramická dlažba 60x60cm,
1.08	WC imobilní a WC muži	8.06	keramická dlažba 60x60cm,

Č.M.	Názov	Podlaha	
		m ²	Druh
1.09	Pekárňa	80.87	kameninová dlažba 60x60cm,
1.10	Sklad	241.91	betónový poter s fibríbet
1.11	Priestor pre čistiaci stroj	9.36	betónový poter s fibríbet
1.12	Video miestnosť	4.54	kameninová dlažba 60x60cm,
1.13	Pokladničná miestnosť	9.27	kameninová dlažba 60x60cm,
1.14	Sklad vratných obalov	65.67	Betónový poter s fibríbet
1.15	Chladniarský box A	22.71	
1.16	Chladniarský box B	14.42	

Č.M.	Názov	Podlaha	
		m ²	Druh
1.16.1	Chladniarský box C	22.99	
1.17-1	Mraziaci box A	57.69	
1.17-2	Mraziaci box B	14.42	
1.18	Strojovňa vykurovania	18.52	betónový poter vyhladený,
1.19	Manipulačný priestor	86.88	betónový poter
1.20	Priame zásobovanie	38.32	betónový poter

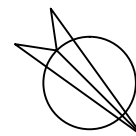

PÔDORYS I. N.P. M=1:200

**OBCHODNÉ CENTRUM
ILAVA, ŠTÚROVA ULICA**


k. ú. Ilava, parcely číslo: 820/1, 820/2, 820/10
spracovateľ: ArRea, s. r. o., Braneckého 8, 911 01 Trenčín
august 2015 e-mail: arrea@nextra.sk



Legenda miestností 2.NP

Č.M.	Názov	Podlaha	
		m2	Druh
2.01	Schodisko	9.69	pohľadový betón
2.02	Chodba	20.58	keramická dlažba
2.03	Kancelária	17.32	keramická dlažba
2.03a	Kancelária	7.73	keramická dlažba
2.04	Školiaca miestnosť	6.78	keramická dlažba
2.05	Terasa	11.21	keramická dlažba
2.06	Denná miestnosť	37.41	keramická dlažba
2.07	Šatňa muži	6.97	keramická dlažba
2.08	WC muži	4.06	keramická dlažba





Č.M.	Názov	Podlaha	
		m2	Druh
2.09	WC ženy	6.80	keramická dlažba
2.10	Šatňa ženy	13.61	keramická dlažba
2.11	Rozvodňa	9.33	betónový poter
2.12	Serverovňa	14.21	betónový poter
2.13	Miestnosť upratovačky	1.56	keramická dlažba
2.14	Strojovňa VZT	26.87	náter na betón
2.15	Technický priestor	14.55	náter na betón
2.16	Priestor nad zvetrím	8.80	pochádzajúca podlaha z betónu dosiek

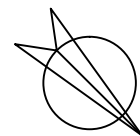

PÔDORYS II. N.P. M=1:200

**OBCHODNÉ CENTRUM
ILAVA, ŠTÚROVA ULICA**

k. ú. Ilava, parcely číslo: 820/1, 820/2, 820/10
spracovateľ: ArRea, s. r. o., Branekého 8, 911 01 Trenčín
august 2015 e-mail: arrea@nextra.sk

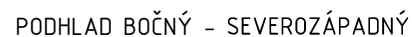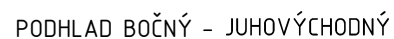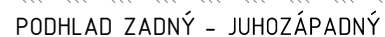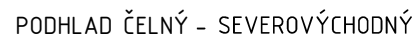

LEGENDA POVRCHOV

- | | |
|----|--|
| A | FASÁDNA SILIKÁTOVÁ OMIETKA - BIELA |
| B | FASÁDNÝ OBKLAD ALUCOBOND TYP SZ20, FARBA SILVER METALIC - RAL 9006 |
| C | SOKLOVÁ HYDROFÓBNÁ SILIKONOVÁ OMIETKA - ACHÁTOTO ŠEDÁ, RAL7038 |
| K | KLAMPIARSKÉ PRVKY - RAL 7024 - GRAFITOVOŠEDÁ |
| AL | AL PRVKY - RAL 7024 - GRAFITOVOŠEDÁ |

POHLADY

M=1:200

OBCHODNÉ CENTRUM
ILAVA, ŠTÚROVA ULICA

k. ú. Ilava, parcely číslo: 820/1, 820/2, 820/10

spracovateľ:

august 2015 e-mail: arrea@nexta.sk