



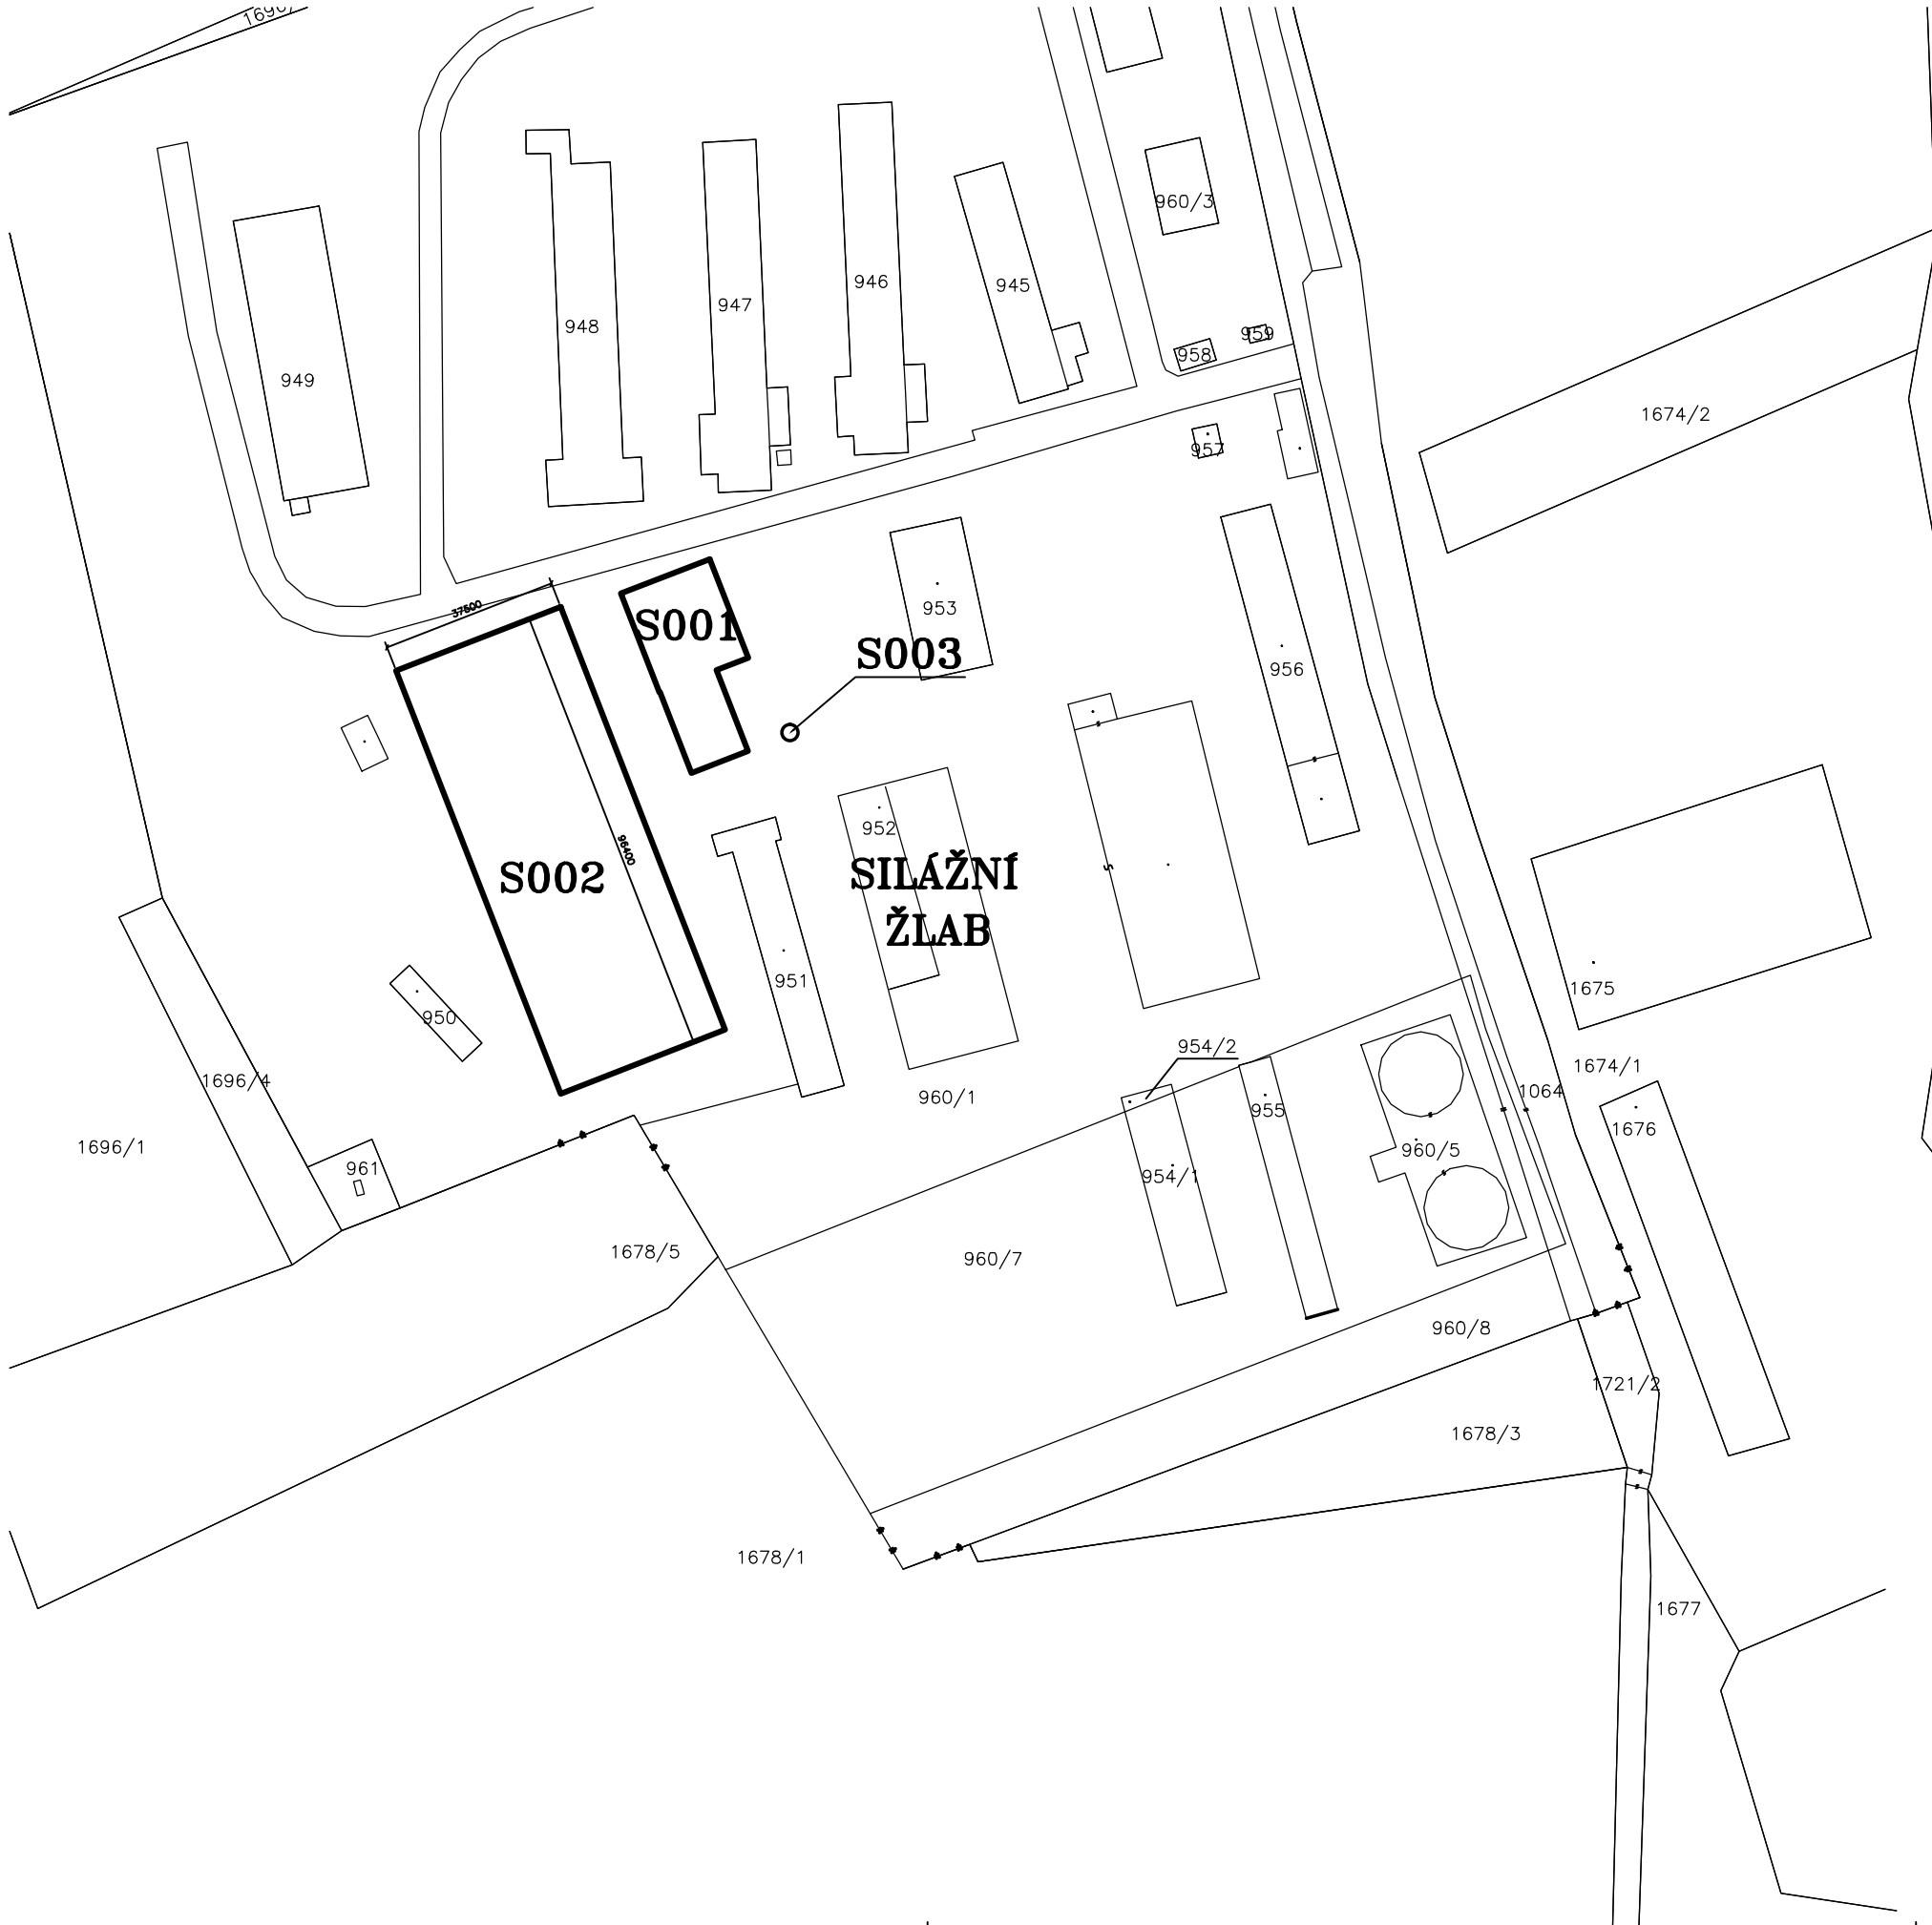

LEGENDA:

- S001 DOJÍRNA
- S002 STÁJ PRO KRÁVY
- S003 PŘEČERPÁVACÍ JÍMKA 14 m3
- STÁVAJÍCÍ OBJEKTY, POZEMKY
- PROJEKTOVANÉ OBJEKTY

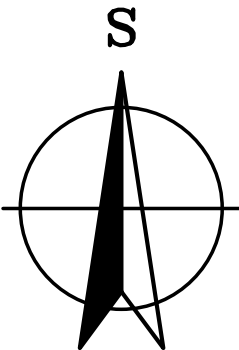

+1000,000=0,000 = STÁVAJÍCÍ PODLAHA (DNO) SILÁŽNÍHO ŽLABU

VYPRACOVAL		ZODP. PROJEKTANT	VED. ATELIERU	Ing. Josef Vaškovič projektční a stavební kancelář DOLNÍ VĚSTONICE 2, 691 29, D. VĚSTONICE mobil: +420 775 125 433, IČO 704 79 712
BABÁK		ING. SIVÁČEK	ING. VAŠKOVIČ	
OKRES: PREŠOV		MÍSTO: TULČÍK		
INVESTOR: PD SEKČOV V TULČÍKU				
STAVBA: VÝSTAVBA FARMY PRE DOJNICE				
TULČÍK				
SO-PS: SO 01, SO 02, SO 03				
OBSAH VÝKRESU: KATASTRÁLNÍ MAPA				
STUPEŇ		STAV.POVOLENÍ		
DATUM		10/2014		
FORMÁT		8 A4		
ZAK. ČÍSLO		11/2014		
MĚR:		1:1000	Č. VÝKR.	
KÓTY:		MM	C.1	