


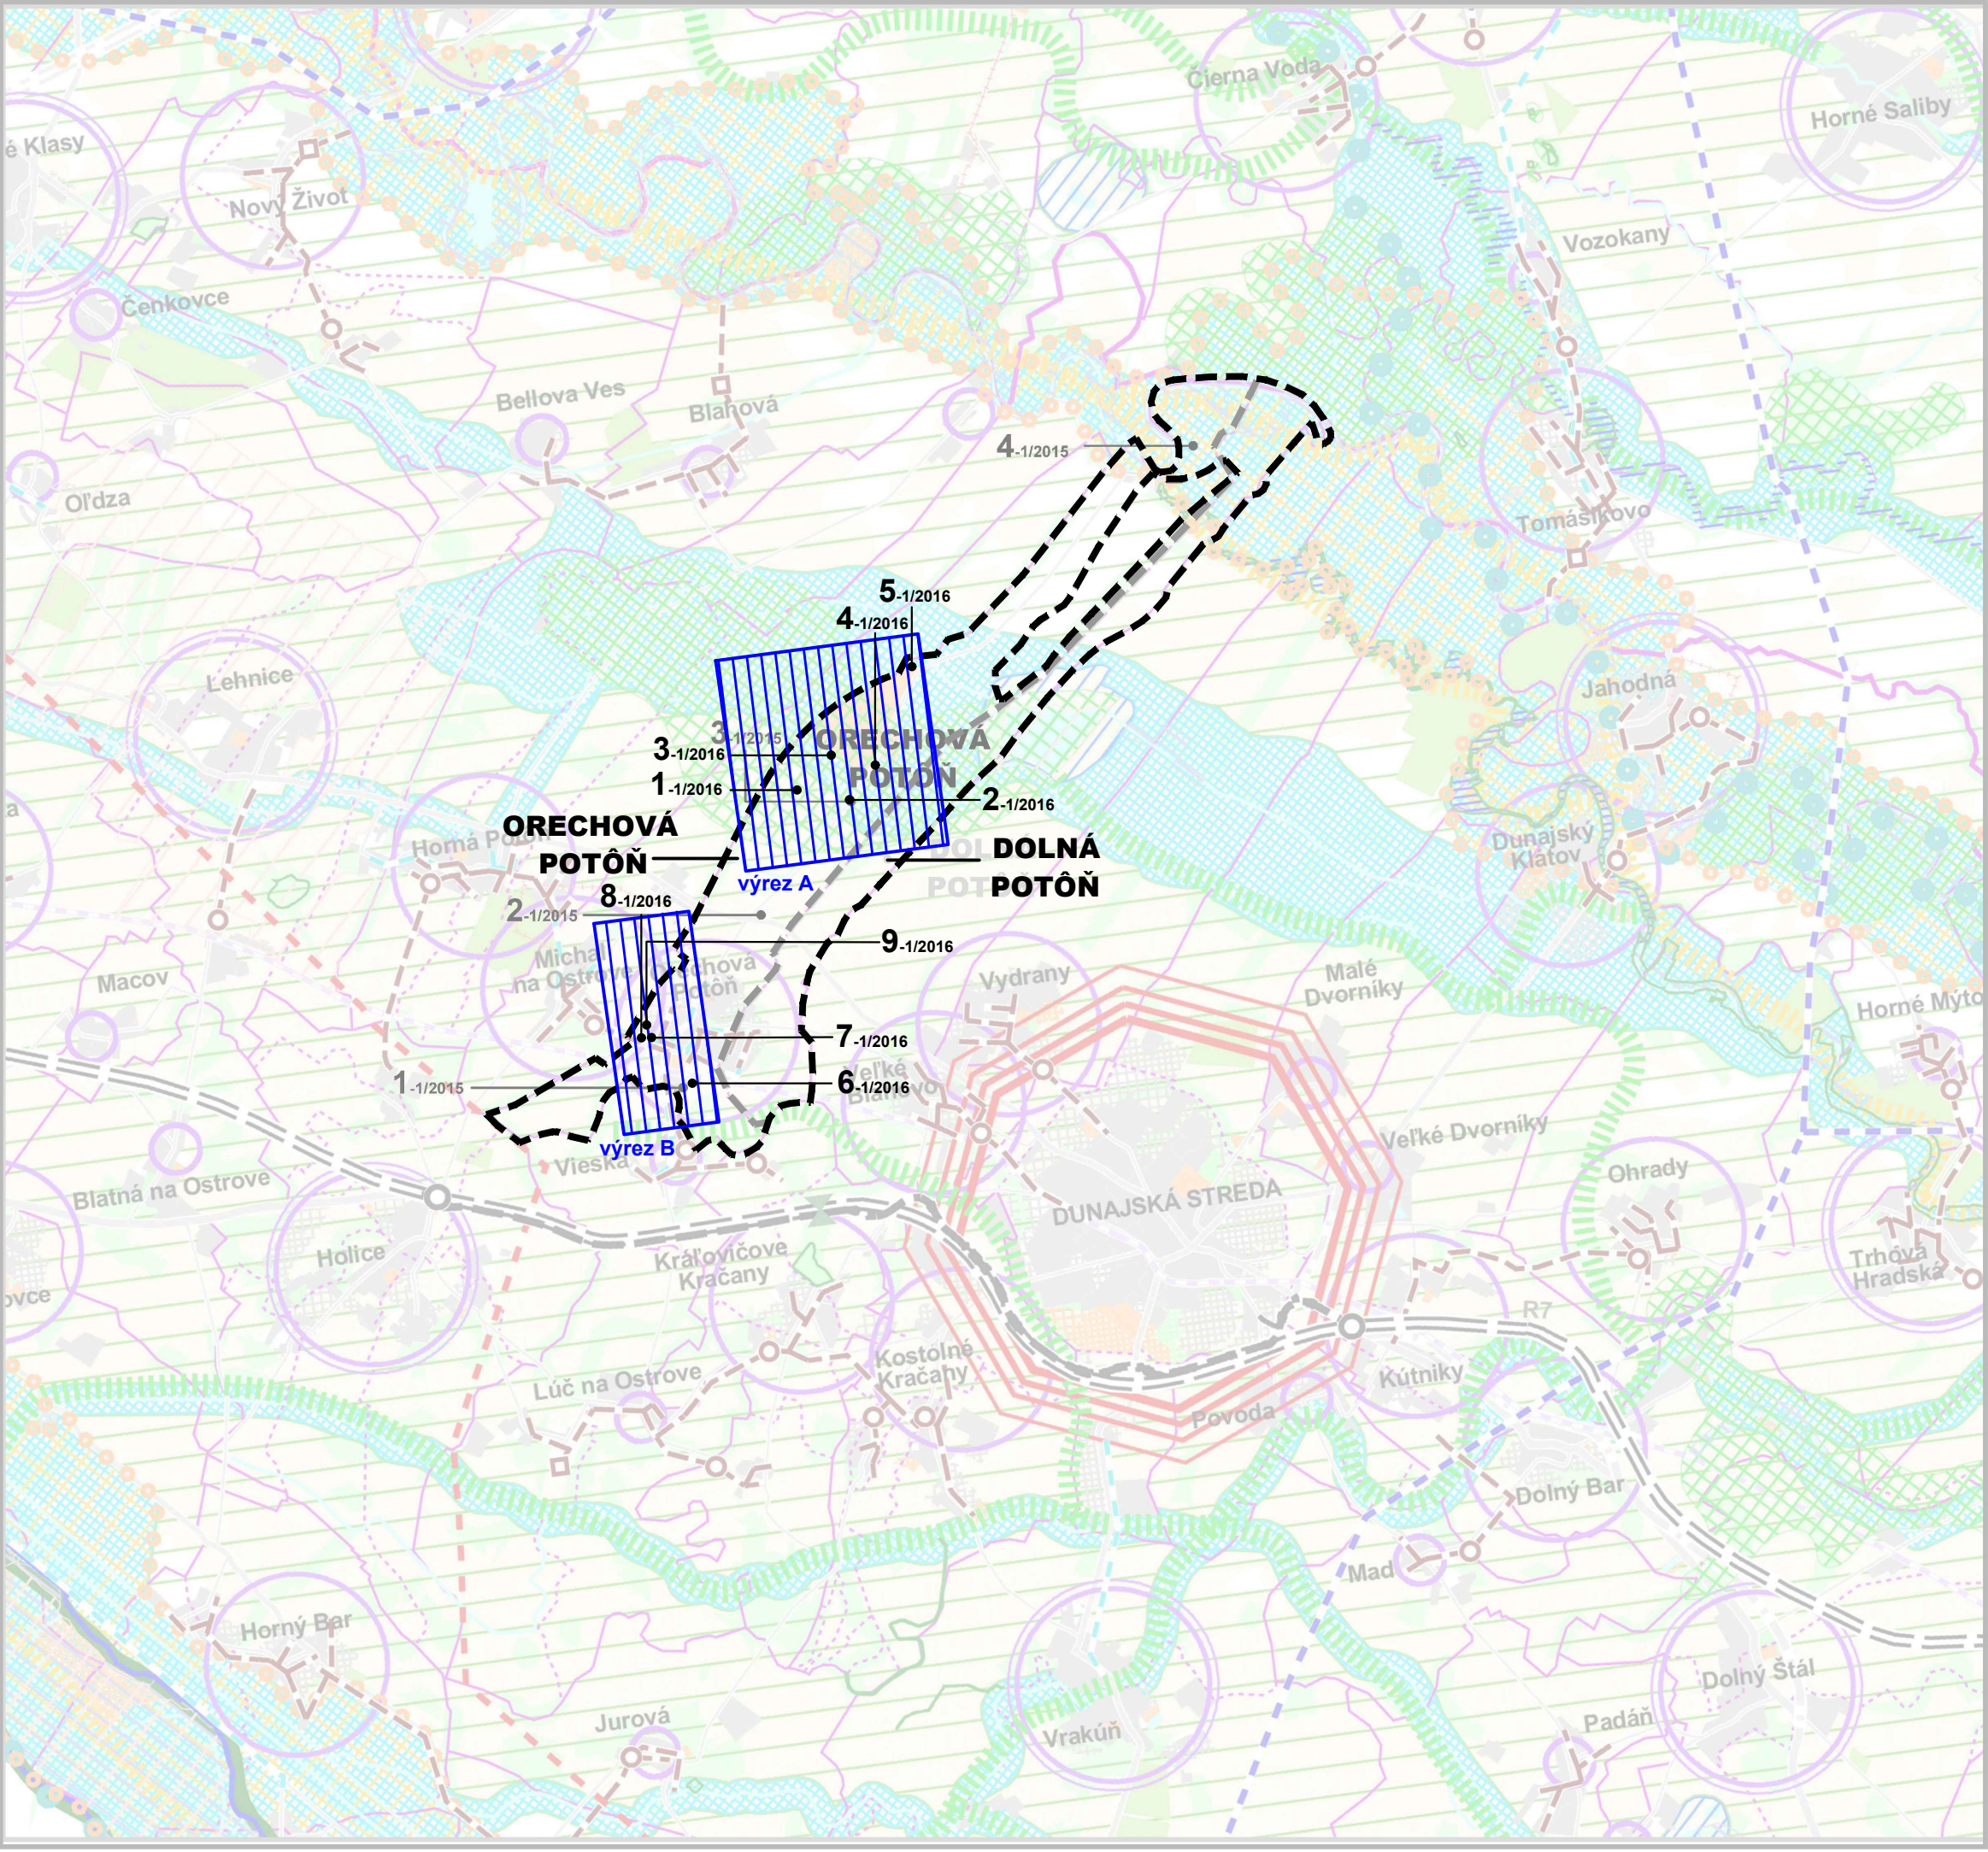

LEGENDA "ZMIEN A DOPLNKOV č. 1/2016 "

HRANICA KATASTRÁLNYCH ÚZEMÍ

STAV

NÁVRH

VÝHEAD

ROZVOJOVÉ ZÁMERY OBCE

NAVRHOVANÉ ZMENY A DOPLNKY

o

OZNAČENIE ZMIEN A DOPLNKOV

1-1/2016

POZNÁMKA: VÝKRES JE SPRACOVANÝ DO VÝREZU VÝKRESU ZÁVÄZNÝCH ČASŤÍ RIEŠENIA A VEREJNOPROSPEŠNÝCH STAVIEB PLATNÉHO ÚZEMNÉHO PLÁNU REGIÓNU TRNAVSKÉHO SAMOSPRÁVNEHO KRAJA, OBSTARÁVATEĽ : TRNAVSKÝ SAMOSPRÁVNY KRAJ, SPRACOVATEĽ : AUREX SPOL. S.R.O.,2014

VÝKRES ŠIRŠÍCH VZŤAHOV

ÚZEMNÝ PLÁN OBCE

ORECHOVÁ POTÔŇ

ZMENY A DOPLNKY č.1/2016

OBSTARÁVATEĽ: OBEC ORECHOVÁ POTÔŇ

SPRACOVATEĽ: ÚPn s.r.o.

DÁTUM SPRACOVANIA: 2017

zodp.projektant: Ing.arch.M.Dudášová

0 500 1000 1500m

MIERKA 1 : 50 000

(zmenšené)

1