
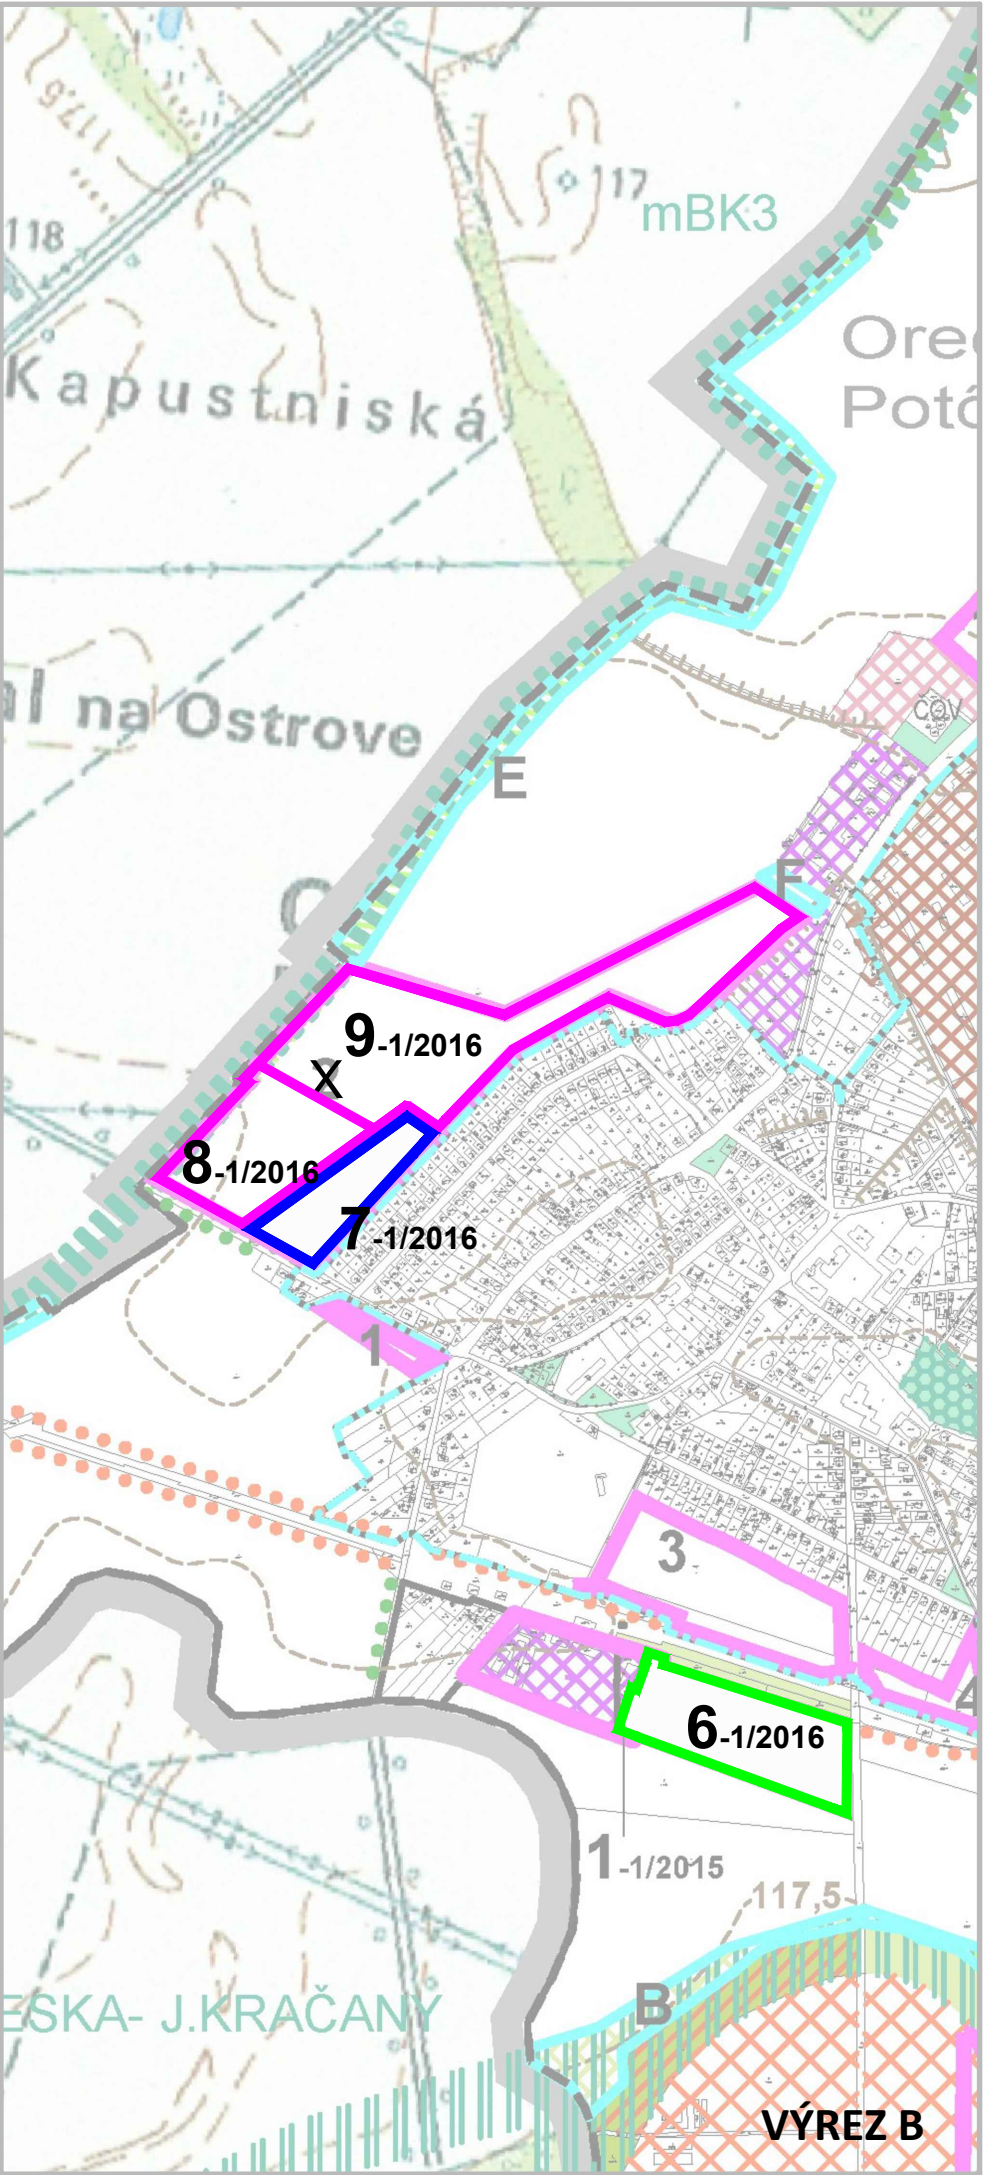


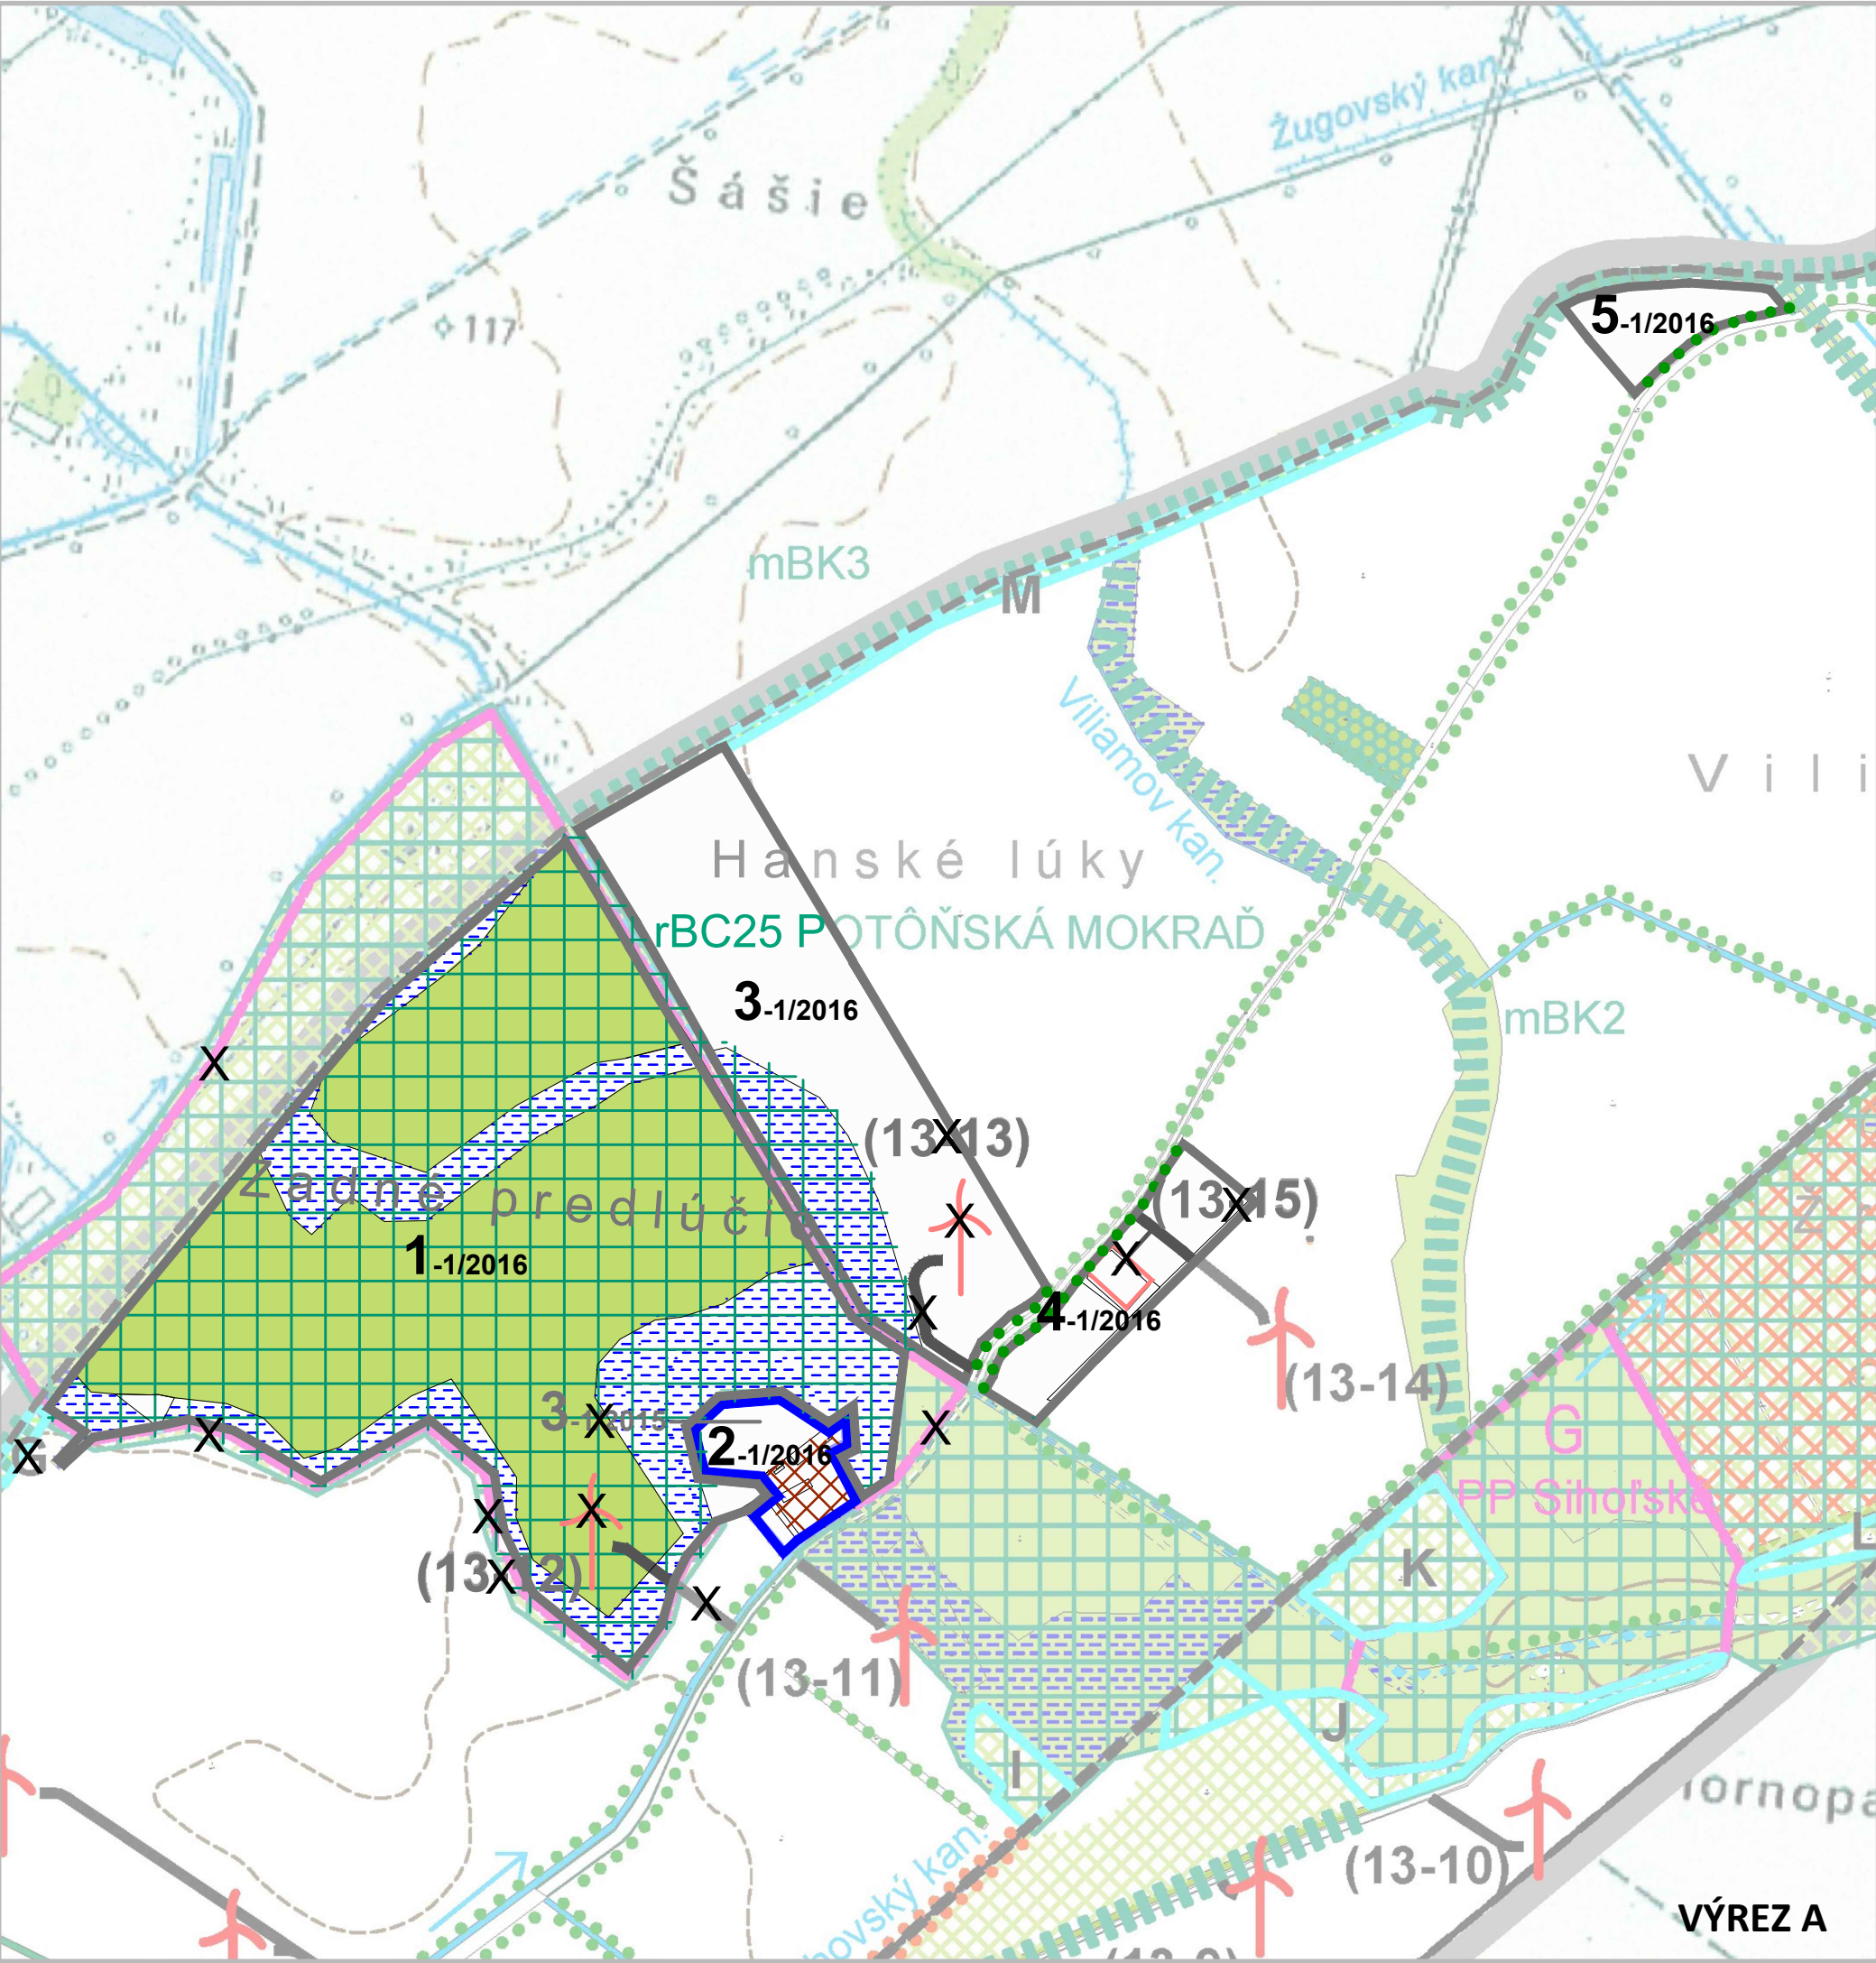

LEGENDA

ADMINISTRATÍVNE HRANICE

BEZ ZMIEN A DOPLNKOV

STAV

NÁVRH

VÝHĽAD

ROZVOJOVÉ ZÁMERY OBCE

NOVÉ ROZVOJOVÉ PLOCHY A ICH OZNAČENIE

1-1/2016

ROZVOJOVÉ PLOCHY V ZMYSLE PLATNÉHO ÚPN SO ZMENOU REGULÁCIE - SO ZMENOU FUNKČNÉHO VYUŽITIA A ICH OZNAČENIE

2-1/2016

ROZVOJOVÉ PLOCHY V ZMYSLE PLATNÉHO ÚPN SO ZMENOU REGULÁCIE - BEZ ZMENY FUNKČNÉHO VYUŽITIA A ICH OZNAČENIE

8-1/2016

POTVRDENIE STAVU - EXISTUJÚCE PLOCHY

6-1/2016

JAVY NA ZRUŠENIE

X

NÁVRHY PRVKOV ÚSES

BIOCENTRUM REGIONÁLNEHO VÝZNAMU

EKOSTABILIZAČNÉ PLOCHY

TRVALÉ TRÁVNE PORASTY

MOČIAR

EKOSTABILIZAČNÉ OPATRENIA

ELIMINÁCIA STRESOVÝCH FAKTOROV

POZNÁMKA 1: STAV = EXISTUJÚCI STAV A STAV PODĽA PLATNÉHO ÚPN.

POZNÁMKA 2: NÁVRHY PLATNÉHO ÚPN - GENOFONDOVÁ LOKALITA FAUNY A FLÓRY A HRANICA MALOPLOŠNÉHO CHRÁNENÉHO ÚZEMIA (PP MOKRÉ PASTVINY) - SA "ZMENAMI A DOPLNKAMI č. 1/2016" RUŠIA.

VÝKRES OCHRANY PRÍRODY A TVORBY KRAJINY VRÁTANE PRVKOV ÚSES

ÚZEMNÝ PLÁN OBCE ORECHOVÁ POTÔŇ

ZMENY A DOPLNKY č.1/2016

OBSTARÁVATEĽ: OBEC ORECHOVÁ POTÔŇ

SPRACOVATEĽ: ÚPn s.r.o.

DÁTUM SPRACOVANIA: 2017

zodp.projektant:Ing.arch.M.Dudášová

0 50 100 150 200 250

MIERKA 1 : 10 000

5