
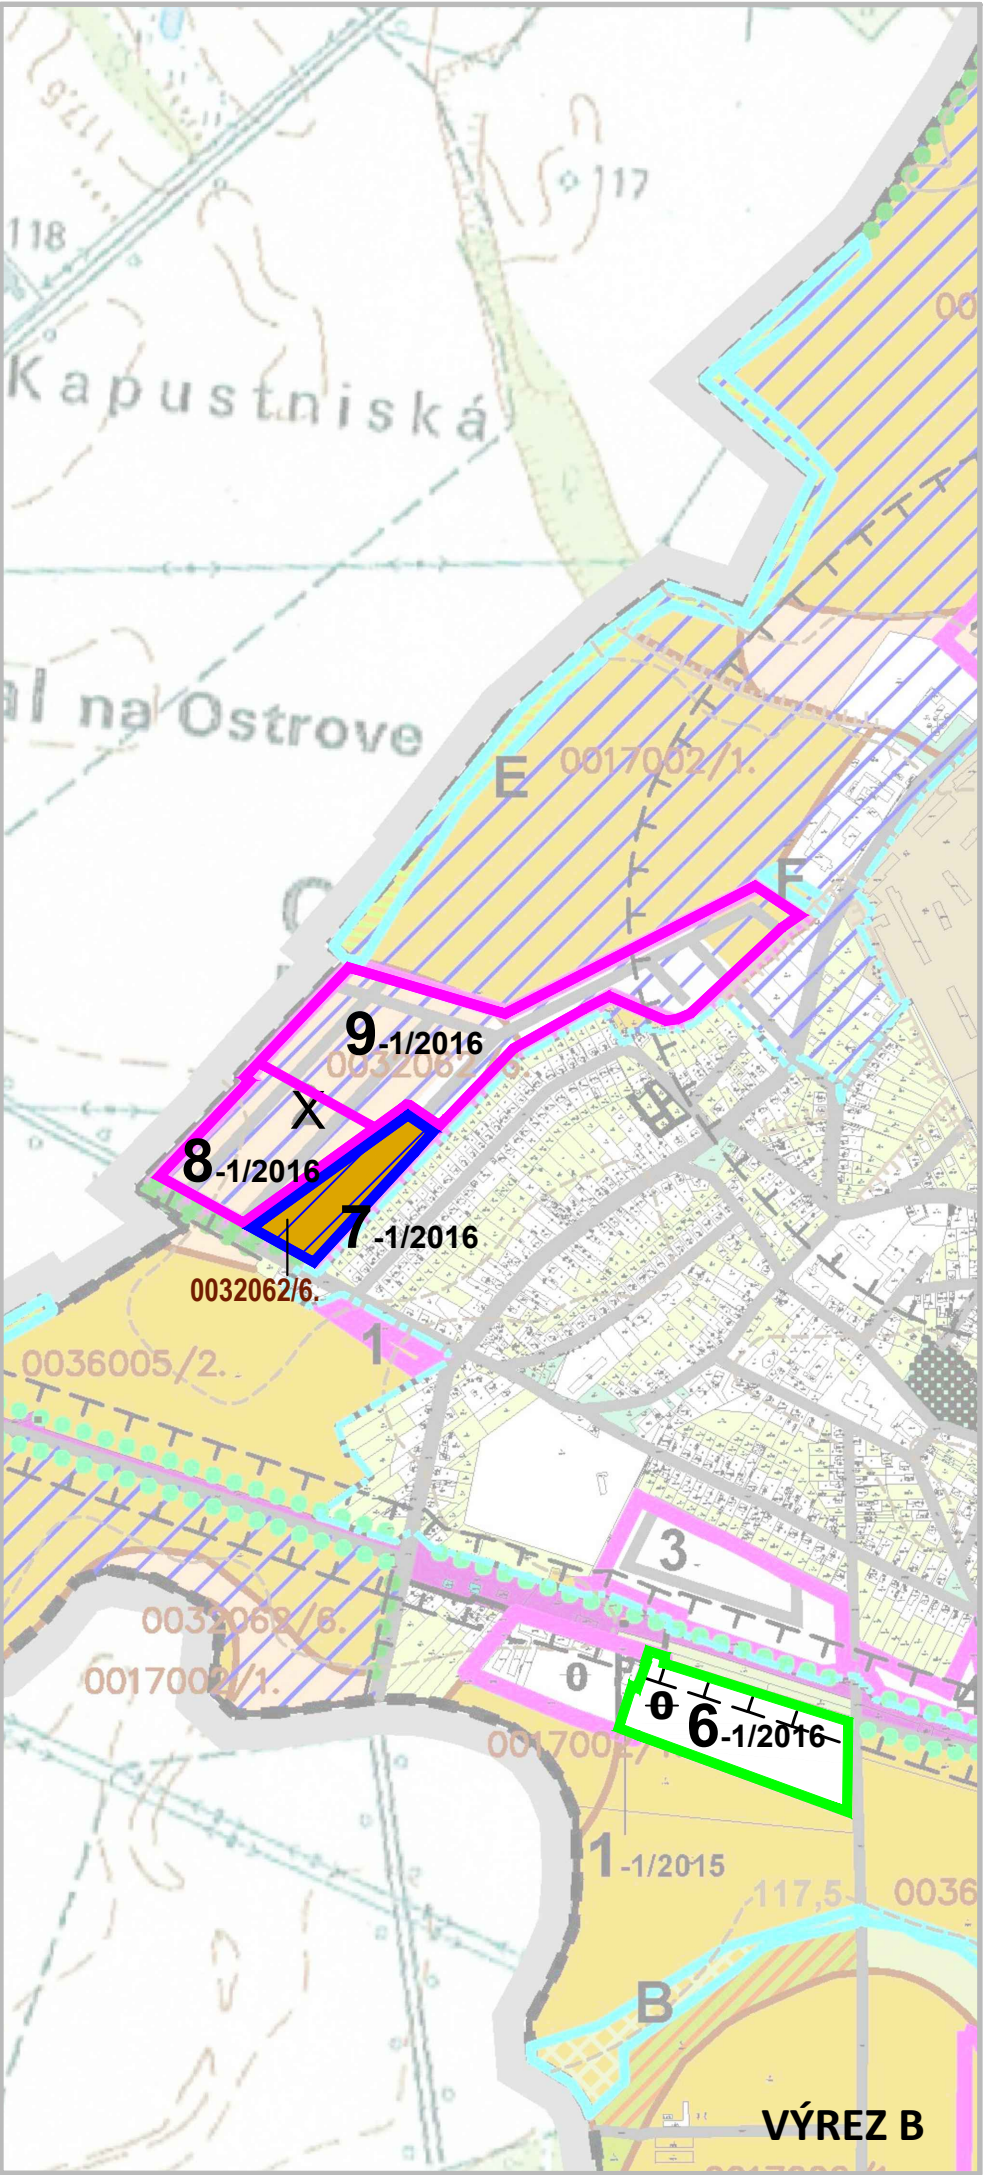


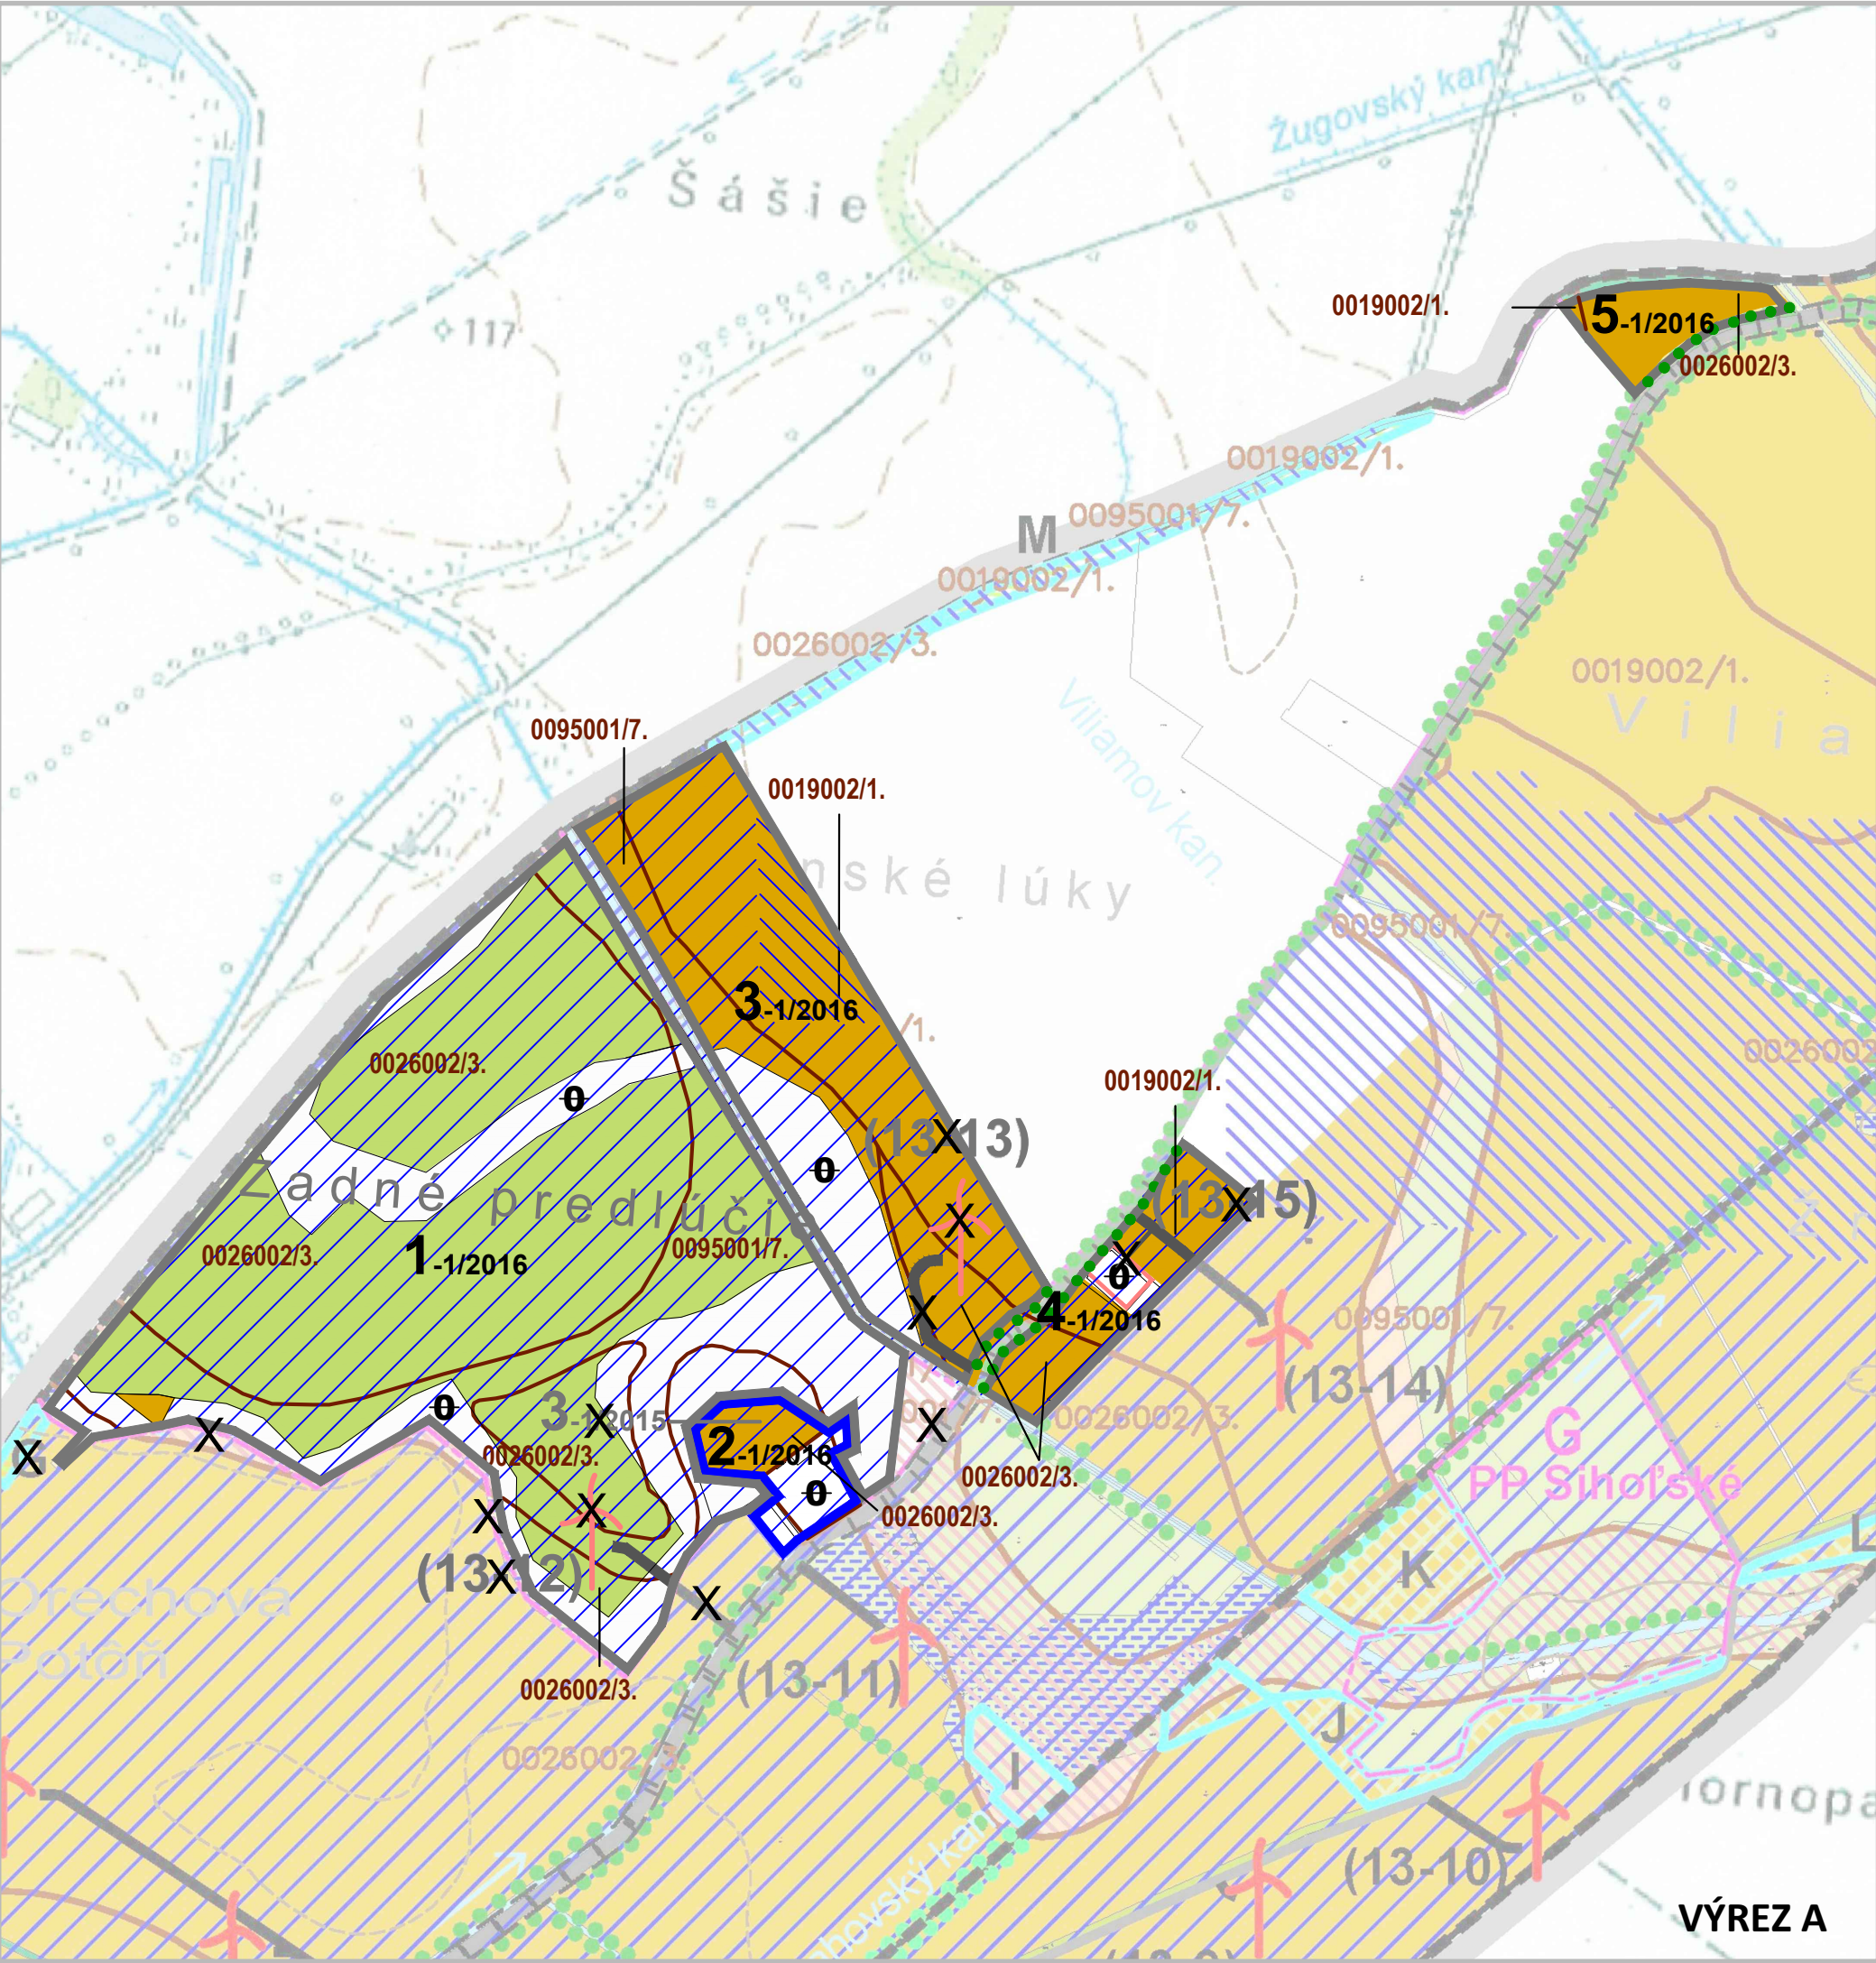

LEGENDA

ADMINISTRATÍVNE HRANICE

BEZ ZMIEN A DOPLNKOV

LIMITY VYUŽITIA ÚZEMIA

HRANICE A KÓDY BPEJ

0095001/7

OCHRANNÉ A BEZPEČNOSTNÉ PÁSMA VŠETKÝCH DRUHOV

ZAVLAŽOVANÉ ÚZEMIE

ODVODNENÉ ÚZEMIE

ROZVOJOVÉ ZÁMERY OBCE

NOVÉ ROZVOJOVÉ PLOCHY A ICH OZNAČENIE

1-1/2016

ROZVOJOVÉ PLOCHY V ZMYSLE PLATNÉHO ÚPN SO ZMENOU REGULÁCIE - SO ZMENOU FUNKČNÉHO VYUŽITIA A ICH OZNAČENIE

2-1/2016

ROZVOJOVÉ PLOCHY V ZMYSLE PLATNÉHO ÚPN SO ZMENOU REGULÁCIE - BEZ ZMENY FUNKČNÉHO VYUŽITIA A ICH OZNAČENIE

3-1/2016

POTVRDENIE STAVU - EXISTUJÚCE PLOCHY

4-1/2016

JAVY NA ZRUŠENIE

X

HLAVNÉ FUNKČNÉ VYUŽITIE

VODNÉ TOKY A PLOCHY

TRVALÉ TRÁVNE PORASTY

ORNÁ PÔDA

NEPOĽNOHOSPODÁRSKA PÔDA

0

LÍNOVÁ ZELEŇ ALEJE

POZNÁMKA: STAV = EXISTUJÚCI STAV A STAV PODĽA PLATNÉHO ÚPN.

POZNÁMKA: VÝKRES JE SPRACOVANÝ DO VÝREZOV VÝKRESU PERSPEKTÍVNEHO POUŽITIA POĽNOHOSP. PÔDY A LESNEJ PÔDY NA NEPOĽNOHOSPODÁRSKE ÚČELY ČISTOPISU PLATNÉHO ÚPN OBCE ORECHOVÁ POTÔŇ

VÝKRES PERSPEKTÍVNEHO POUŽITIA POĽNOHOSP. PÔDY A LESNEJ PÔDY NA NEPOĽNOHOSPODÁRSKE ÚČELY

ÚZEMNÝ PLÁN OBCE ORECHOVÁ POTÔŇ

ZMENY A DOPLNKY č.1/2016

OBSTARÁVATEĽ: OBEC ORECHOVÁ POTÔŇ

SPRACOVATEĽ: ÚPn s.r.o.

DÁTUM SPRACOVANIA: 2017

zodp.projektant:Ing.arch.M.Dudášová

50 150 250

0 100 200

MIERKA 1 : 10 000

6