



VZOROVÝ REZ POLDRA S VÝVAROM  
REZ B-B'  
M 1:100

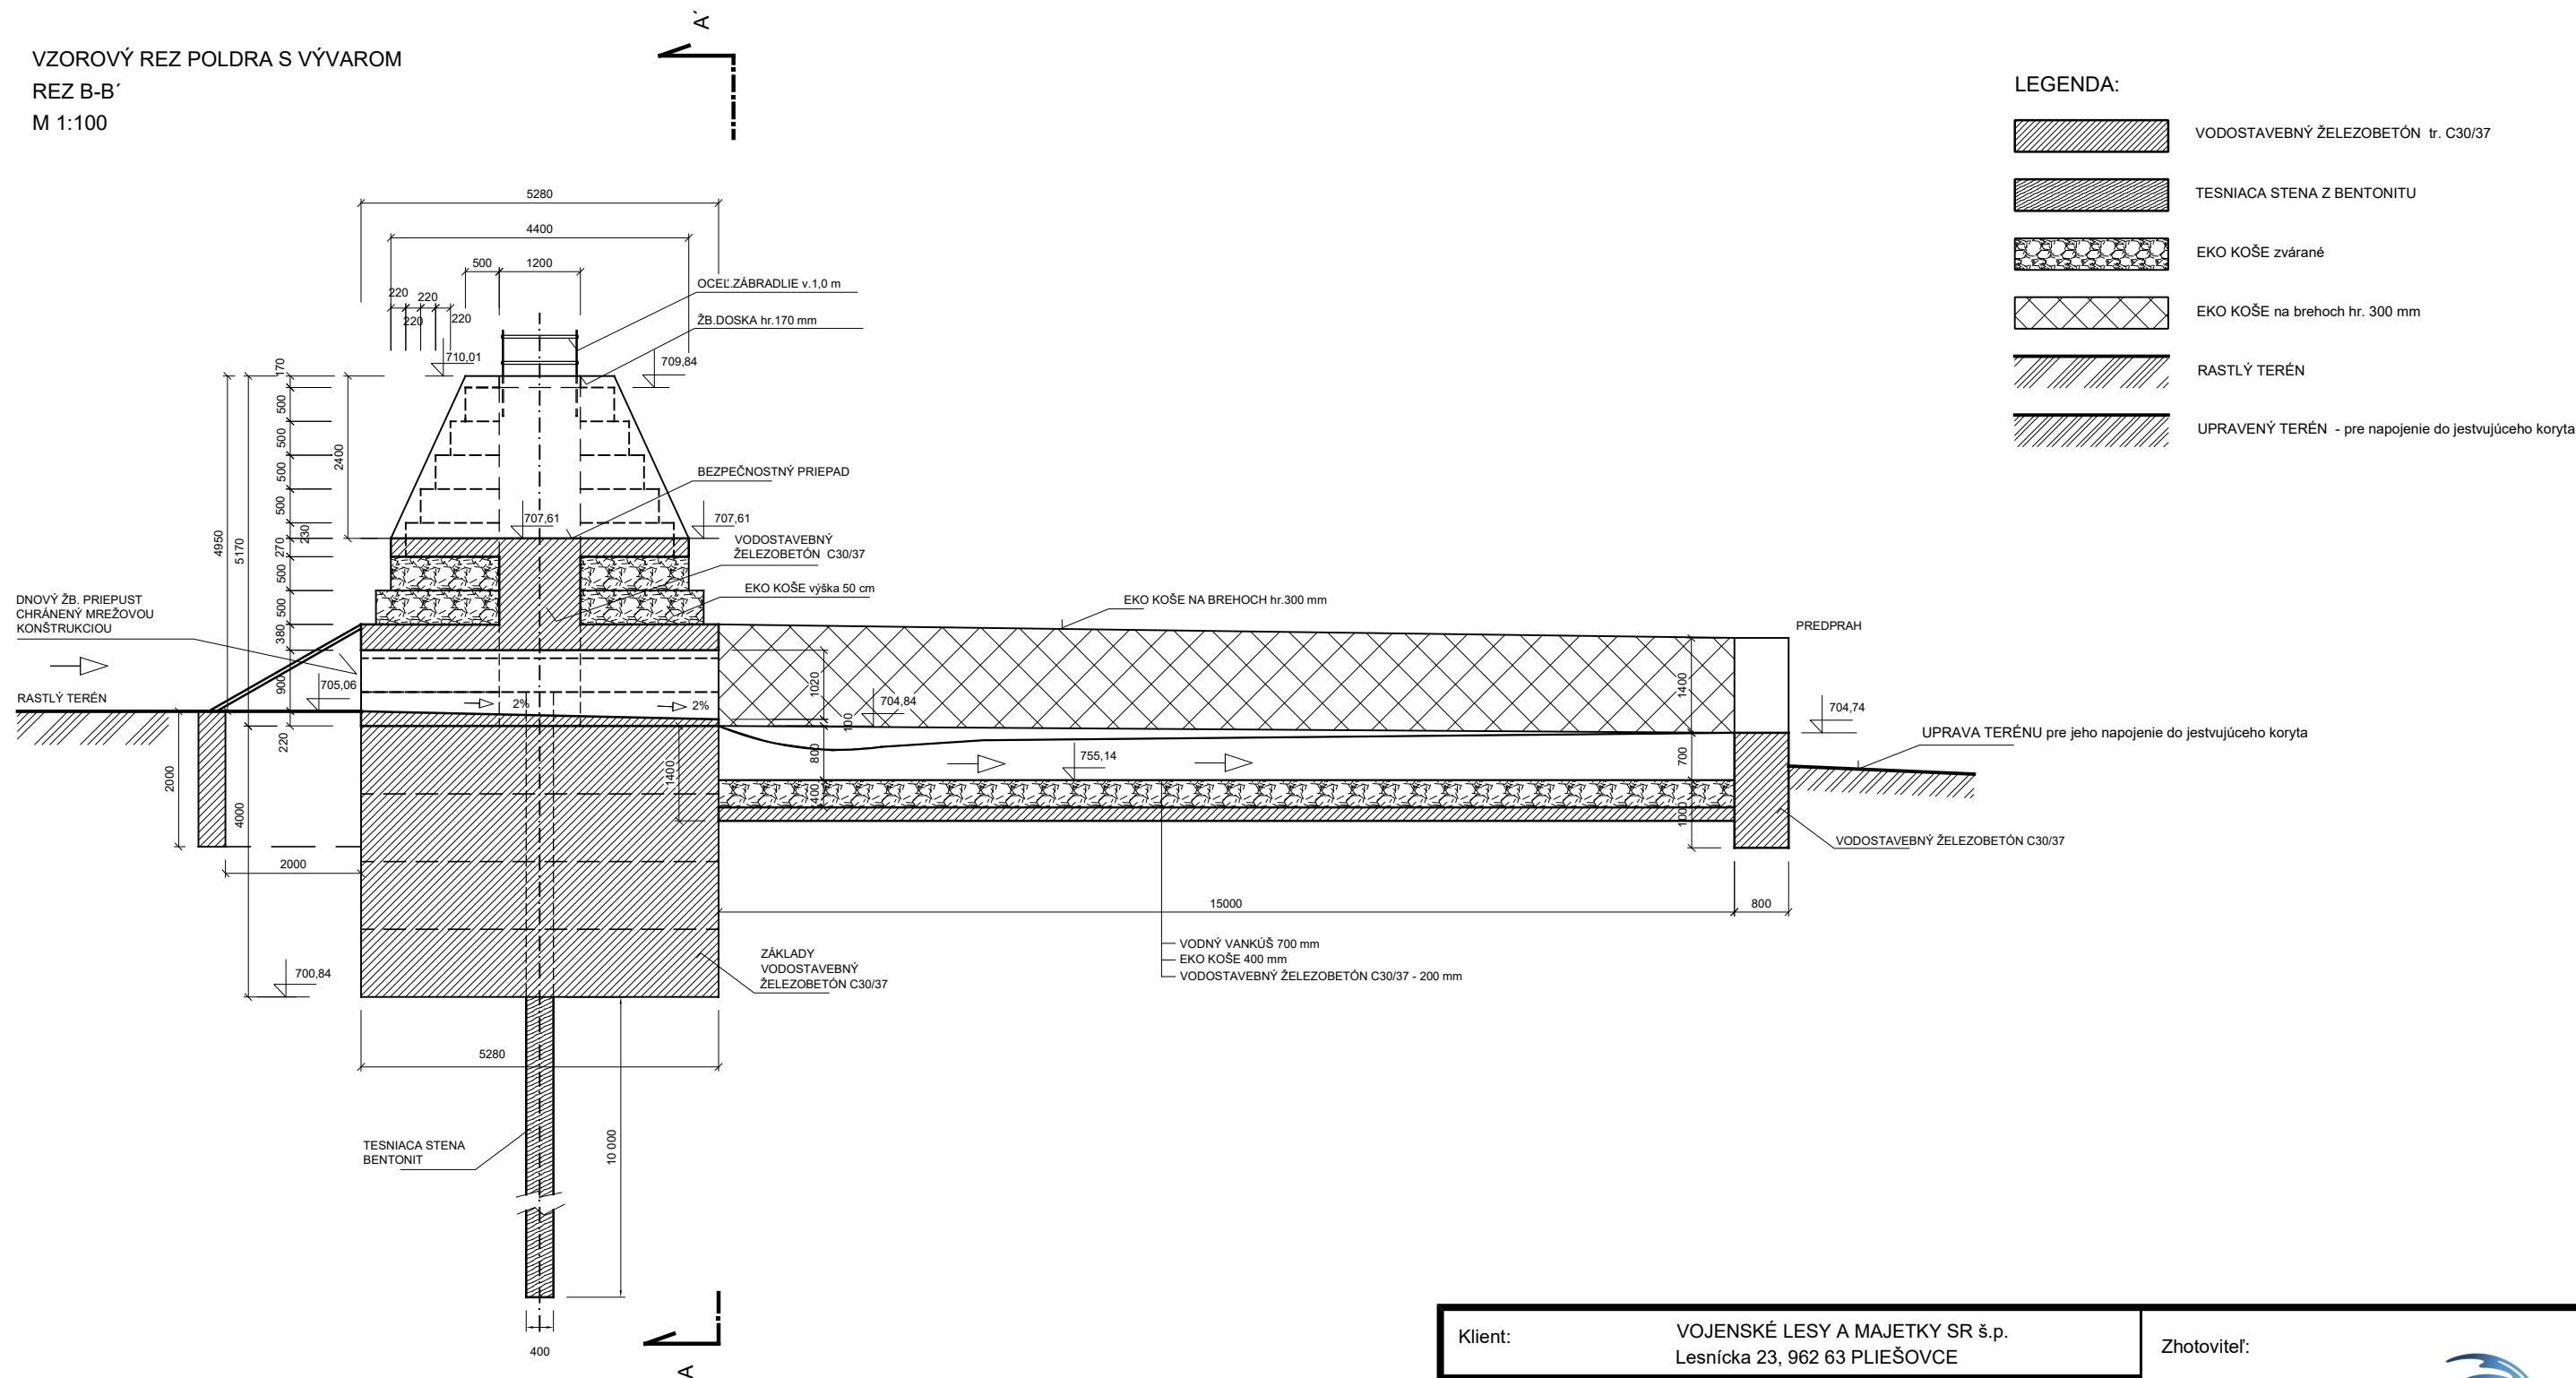

Klient:	VOJENSKÉ LESY A MAJETKY SR š.p. Lesnícka 23, 962 63 PLIEŠOVCE	Zhotoviteľ:	DHI SLOVAKIA, s.r.o. Hattalova 12 831 03 Bratislava IČO: 35857579	
Zodpovedný projektant:	Ing. Katarína Tóthová, PhD.			
Vypracoval:	Ing. Matúš Stoklasa			
Výkres:	VZOROVÝ REZ POLDRA S VÝVAROM	Dátum:	05/2017	Stupeň dokumentácie: Zámer
Názov projektu:	Projekt protipovodňovej ochrany v oblasti Levočských vrchov	Formát:	A3	Číslo prílohy:
		Mierka:	1:100	Číslo paré: