


VZOROVÝ REZ TELESOM POLDRA
REZ A-A'
M 1:200

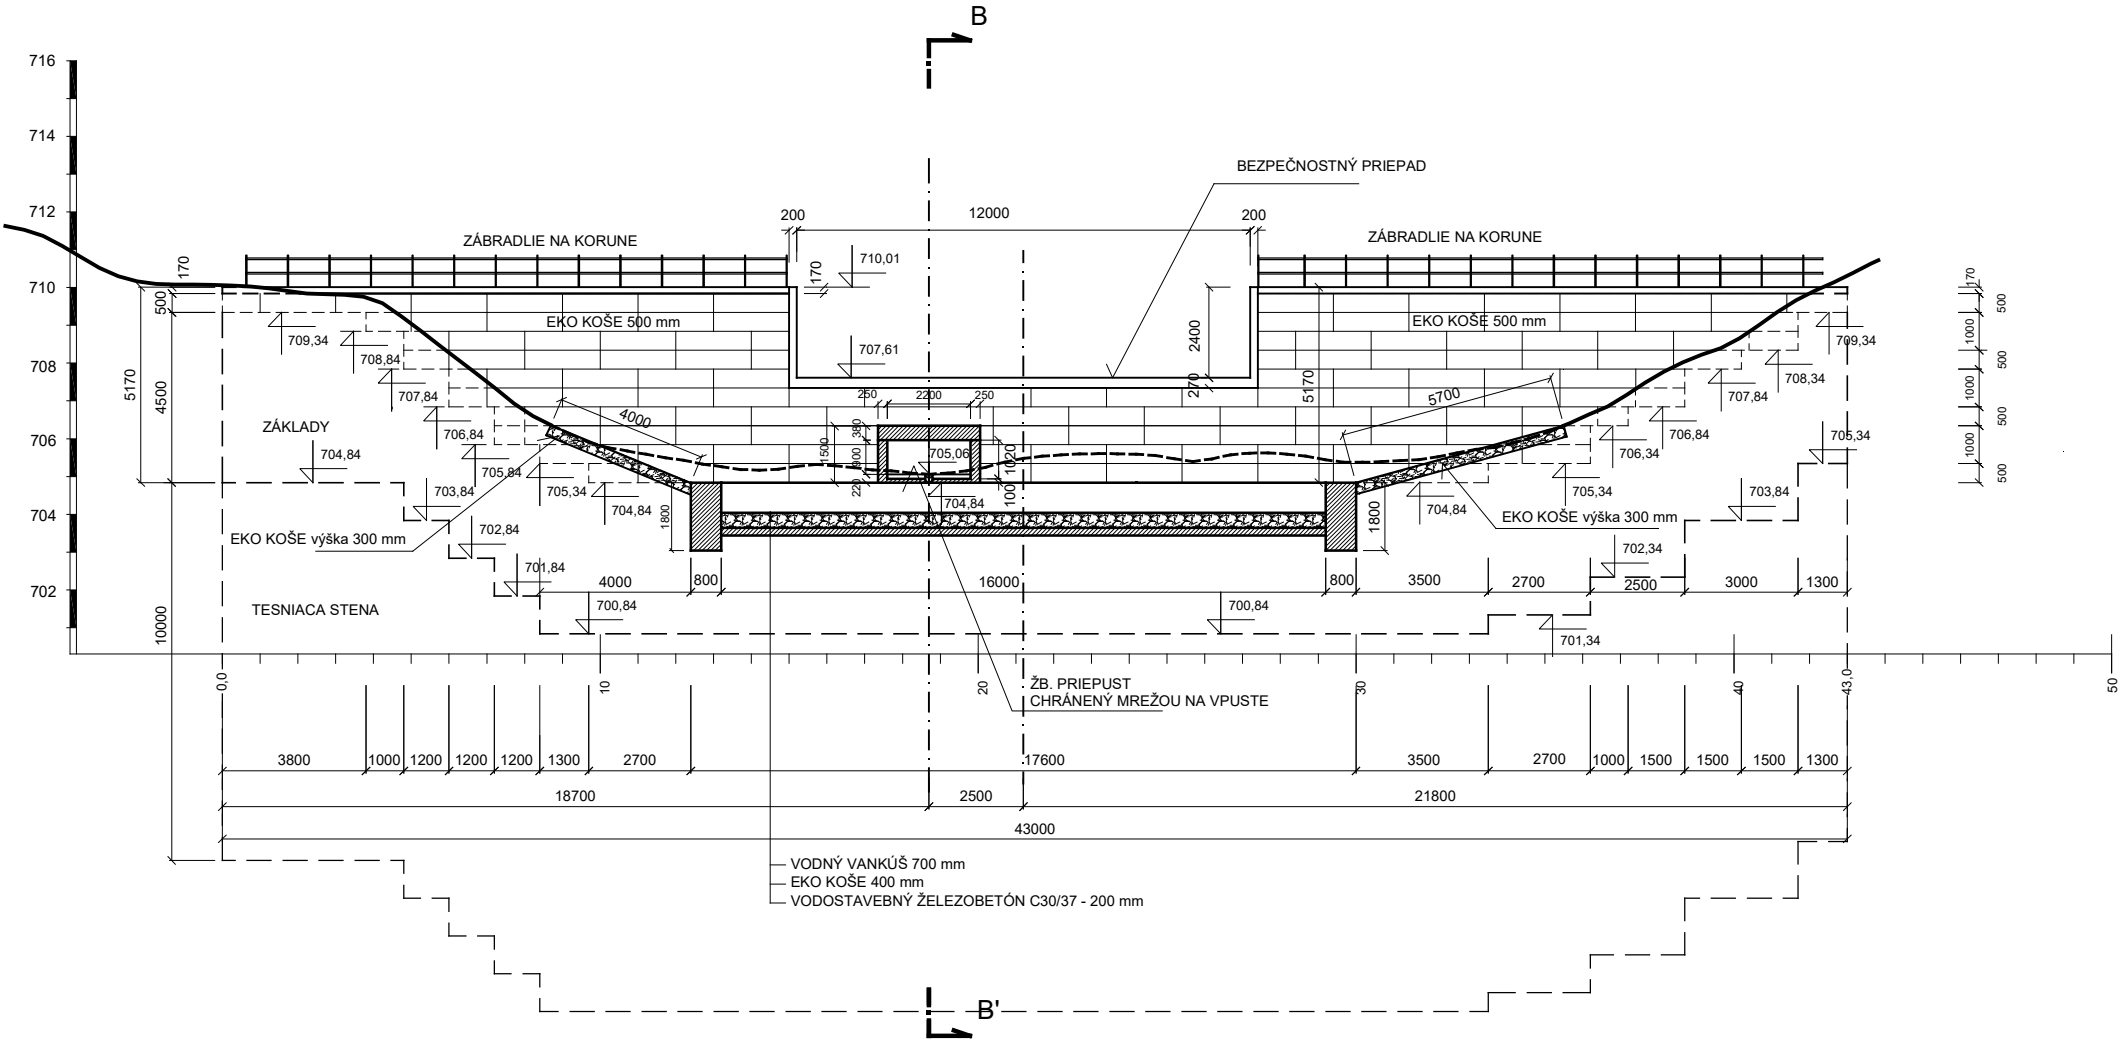

- LEGENDA:
- VODOSTAVEBNÝ ŽELEZOBETÓN C 30/37
 - EKO KOŠE zvarané
 - RASTLÝ TERÉN
 - RASTLÝ TERÉN - odkopávka

Klient:	VOJENSKÉ LESY A MAJETKY SR š.p. Lesnícka 23, 962 63 PLIEŠOVCE	Zhotoviteľ:	
Zodpovedný projektant:	Ing. Katarína Tóthová, PhD.	DHI SLOVAKIA, s.r.o. Hattalova 12 831 03 Bratislava IČO: 35857579	
Vypracoval:	Ing. Matúš Stoklasa		
Výkres:	VZOROVÝ REZ TELESOM POLDRA	Dátum:	Stupeň dokumentácie:
		05/2017	Zámer
Názov projektu:	Projekt protipovodňovej ochrany v oblasti Levočských vrchov	Formát:	Číslo prílohy:
		A3	
		Mierka:	Číslo paré:
		1:200	