


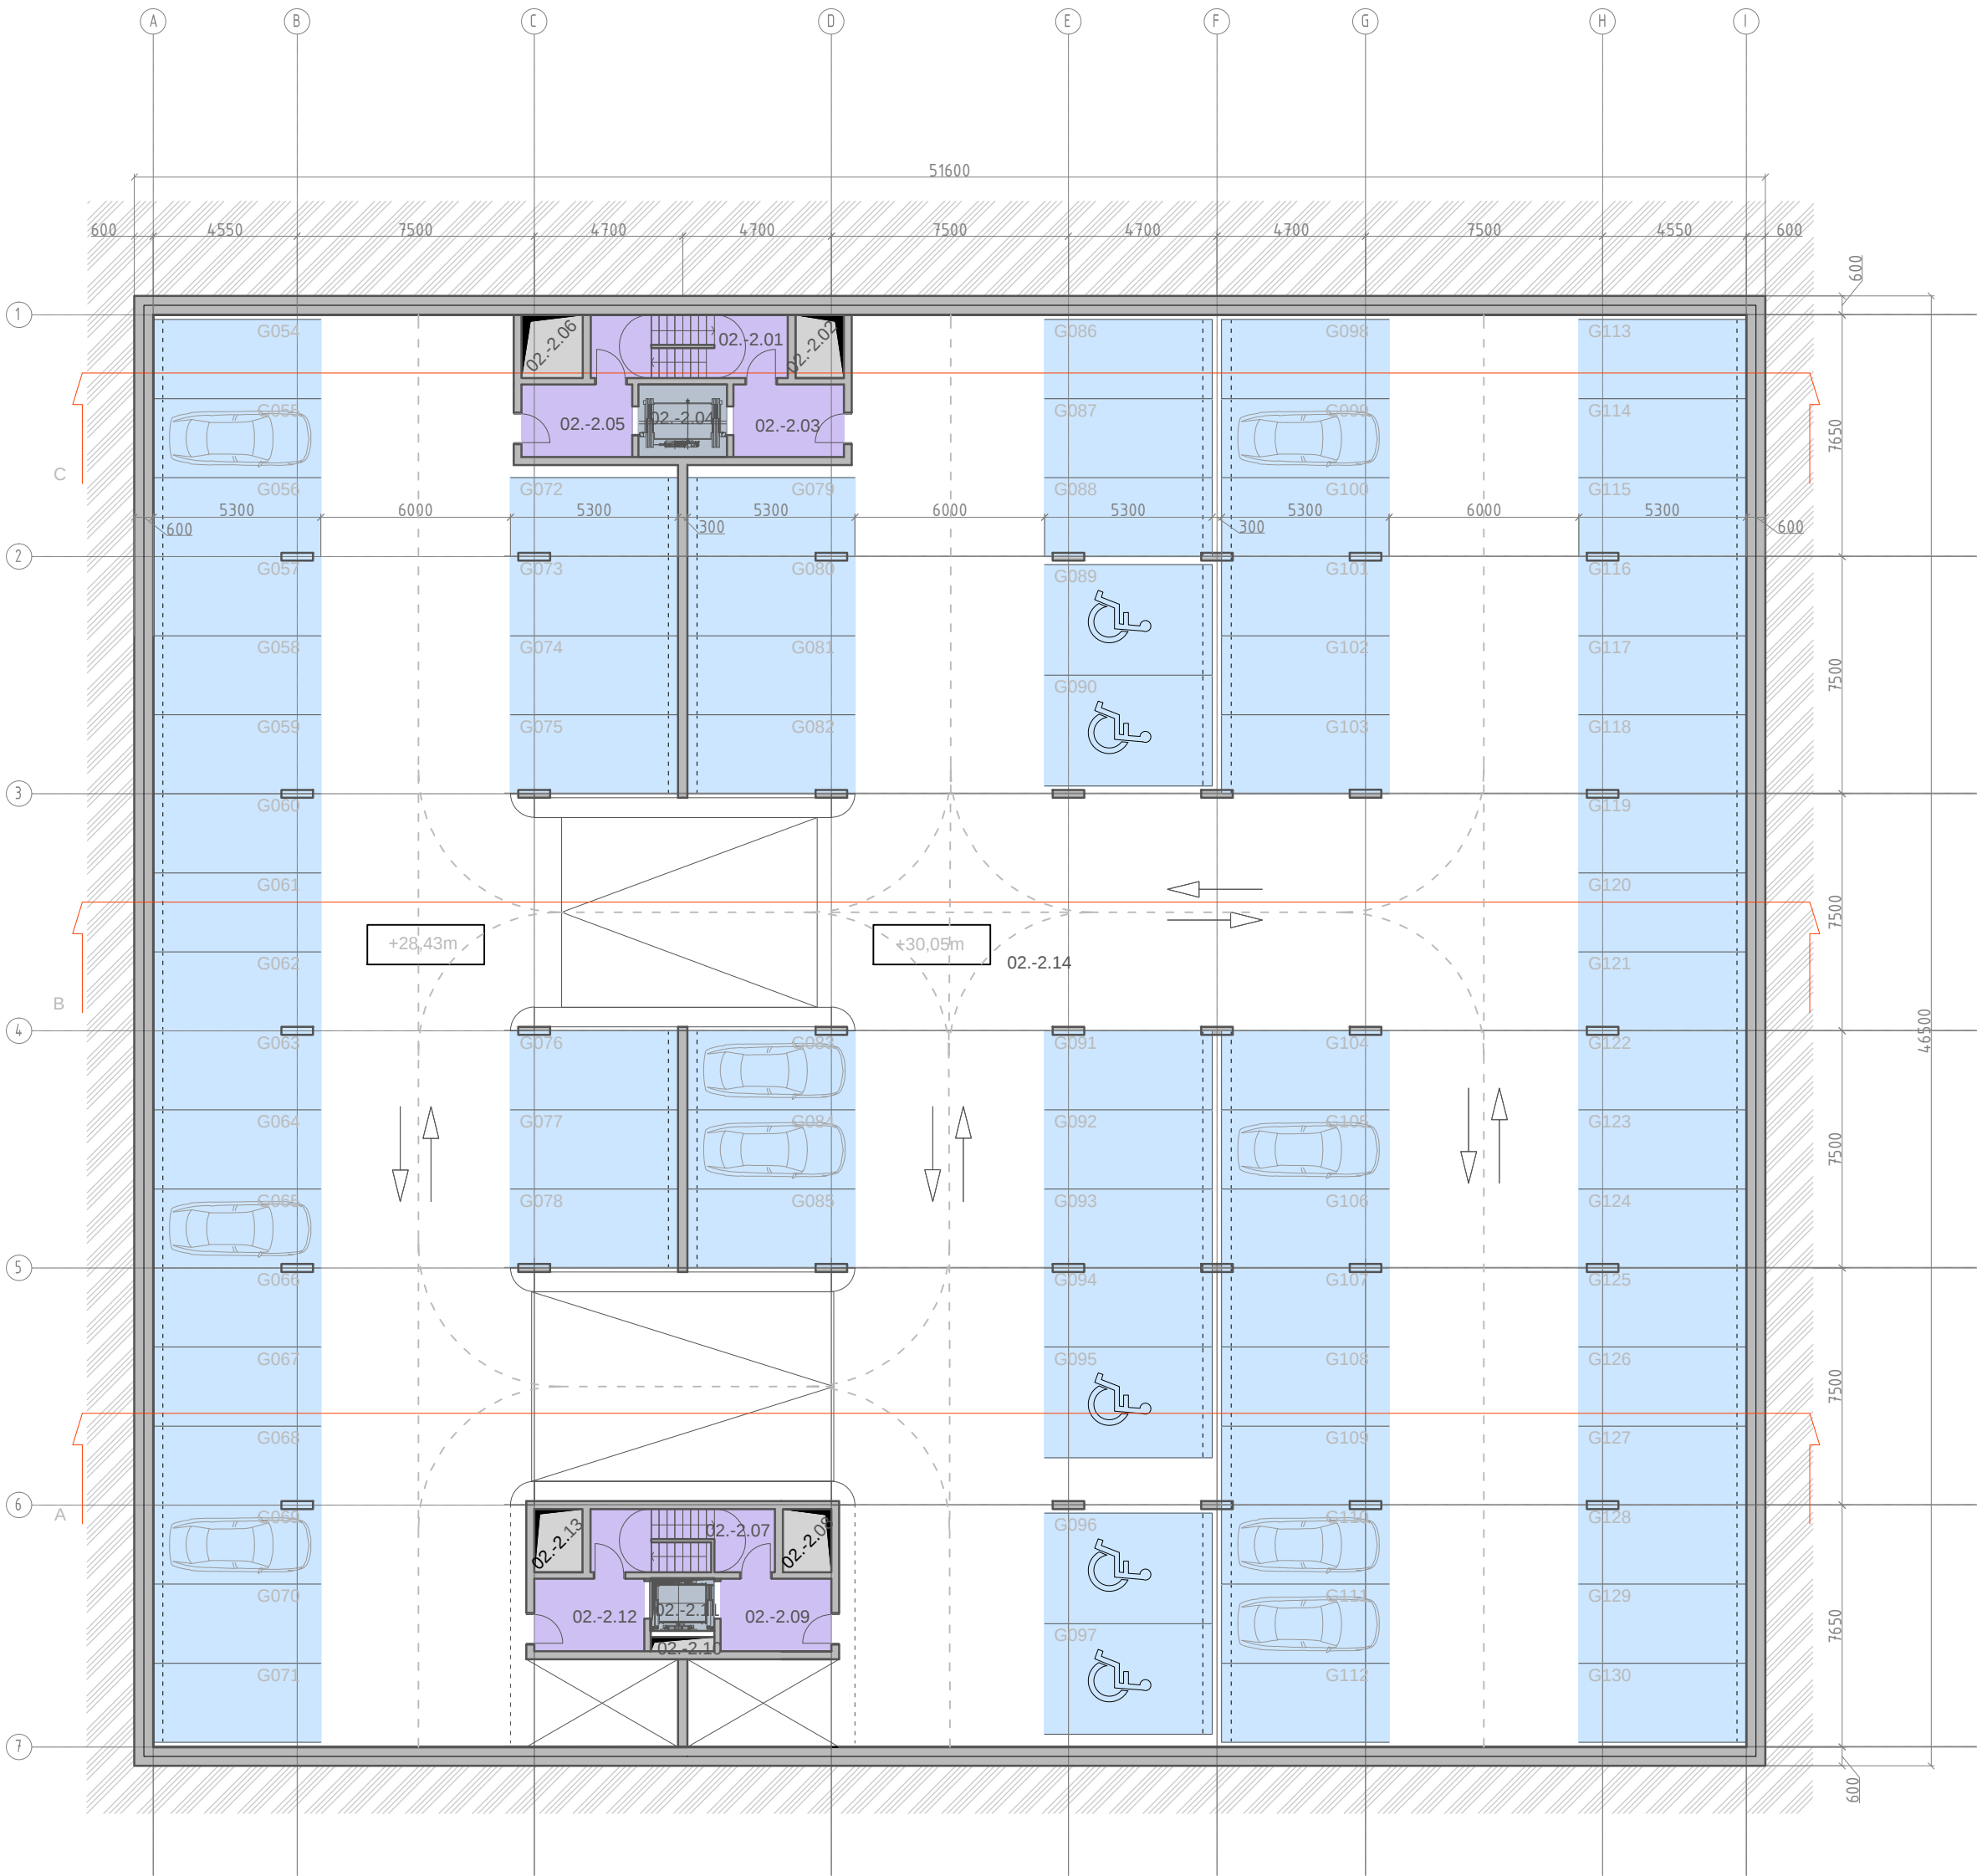

LEGENDA

Č.M.	NÁZOV	PLOCHA [m ²]
G054	PARKOVACIE MIESTO	13.3
G055	PARKOVACIE MIESTO	13.3
G056	PARKOVACIE MIESTO	13.3
G057	PARKOVACIE MIESTO	13.3
G058	PARKOVACIE MIESTO	13.3
G059	PARKOVACIE MIESTO	13.3
G060	PARKOVACIE MIESTO	13.3
G061	PARKOVACIE MIESTO	13.3
G062	PARKOVACIE MIESTO	13.3
G063	PARKOVACIE MIESTO	13.3
G064	PARKOVACIE MIESTO	13.3
G065	PARKOVACIE MIESTO	13.3
G066	PARKOVACIE MIESTO	13.3
G067	PARKOVACIE MIESTO	13.3
G068	PARKOVACIE MIESTO	13.3
G069	PARKOVACIE MIESTO	13.3
G070	PARKOVACIE MIESTO	13.3
G071	PARKOVACIE MIESTO	13.3
G072	PARKOVACIE MIESTO	13.3
G073	PARKOVACIE MIESTO	13.3
G074	PARKOVACIE MIESTO	13.3
G075	PARKOVACIE MIESTO	13.3
G076	PARKOVACIE MIESTO	13.3
G077	PARKOVACIE MIESTO	13.3
G078	PARKOVACIE MIESTO	13.3
G079	PARKOVACIE MIESTO	13.3
G080	PARKOVACIE MIESTO	13.3
G081	PARKOVACIE MIESTO	13.3
G082	PARKOVACIE MIESTO	13.3
G083	PARKOVACIE MIESTO	13.3
G084	PARKOVACIE MIESTO	13.3
G085	PARKOVACIE MIESTO	13.3
G086	PARKOVACIE MIESTO	13.3
G087	PARKOVACIE MIESTO	13.3
G088	PARKOVACIE MIESTO	13.3
G089	PARKOVACIE MIESTO	18.6
G090	PARKOVACIE MIESTO	18.6
G091	PARKOVACIE MIESTO	13.3
G092	PARKOVACIE MIESTO	13.3
G093	PARKOVACIE MIESTO	13.3
G094	PARKOVACIE MIESTO	13.3
G095	PARKOVACIE MIESTO	18.6
G096	PARKOVACIE MIESTO	18.6
G097	PARKOVACIE MIESTO	18.6
G098	PARKOVACIE MIESTO	13.3
G099	PARKOVACIE MIESTO	13.3
G100	PARKOVACIE MIESTO	13.3
G101	PARKOVACIE MIESTO	13.3
G102	PARKOVACIE MIESTO	13.3
G103	PARKOVACIE MIESTO	13.3
G104	PARKOVACIE MIESTO	13.3
G105	PARKOVACIE MIESTO	13.3
G106	PARKOVACIE MIESTO	13.3
G107	PARKOVACIE MIESTO	13.3
G108	PARKOVACIE MIESTO	13.3
G109	PARKOVACIE MIESTO	13.3
G110	PARKOVACIE MIESTO	13.3
G111	PARKOVACIE MIESTO	13.3
G112	PARKOVACIE MIESTO	13.3
G113	PARKOVACIE MIESTO	13.3
G114	PARKOVACIE MIESTO	13.3
G115	PARKOVACIE MIESTO	13.3
G116	PARKOVACIE MIESTO	13.3
G117	PARKOVACIE MIESTO	13.3
G118	PARKOVACIE MIESTO	13.3
G119	PARKOVACIE MIESTO	13.3
G120	PARKOVACIE MIESTO	13.3
G121	PARKOVACIE MIESTO	13.3
G122	PARKOVACIE MIESTO	13.3
G123	PARKOVACIE MIESTO	13.3
G124	PARKOVACIE MIESTO	13.3
G125	PARKOVACIE MIESTO	13.3
G126	PARKOVACIE MIESTO	13.3
G127	PARKOVACIE MIESTO	13.3
G128	PARKOVACIE MIESTO	13.3
G129	PARKOVACIE MIESTO	13.3
G130	PARKOVACIE MIESTO	13.3

Č.M.	NÁZOV	PLOCHA [m ²]
02.-2.01	SCHODISKO	12.3
02.-2.02	ŠACHTA	3.1
02.-2.03	PREDSEIŇ	8.0
02.-2.04	VÝTAHOVÁ ŠACHTA	6.4
02.-2.05	PREDSEIŇ	8.0
02.-2.06	ŠACHTA	3.9
02.-2.07	SCHODISKO	11.4
02.-2.08	ŠACHTA	3.1

02.-2.09	PREDSEIŇ	8.1
02.-2.10	ŠACHTA	0.9
02.-2.11	VÝTAHOVÁ ŠACHTA	4.6
02.-2.12	PREDSEIŇ	8.0
02.-2.13	ŠACHTA	3.1
02.-2.14	GARÁŽ	2120.1

	PARKOVACIE MIESTO
	VÝTAH
	SCHODISKO
	ŠACHTA

Stavebník : YIT Slovakia a.s., Račianska 153/A , 831 54 Bratislava		Projekt : Námestie a podzemné garáže pre Pradiareň BCT Dokumentácia pre územné rozhodnutie				Zodp. projektant Ing. arch. Juraj Benetín
Zhotoviteľ : Compass s.r.o. Bajkalská 29/E, 821 01, Bratislava		Obsah : PODZEMNÁ GARÁŽ 2.PP				
Zodp. projektant : Ing. arch. Juraj Benetín		Miesto stavby : Bratislava - Ružinov, Bratislava II				
HIP :	Ing.arch. Daniel Bartoš	Stupeň	Formát	Mierka	Dátum	
		PDUR	420 x 420	1 : 200	06/2017	