


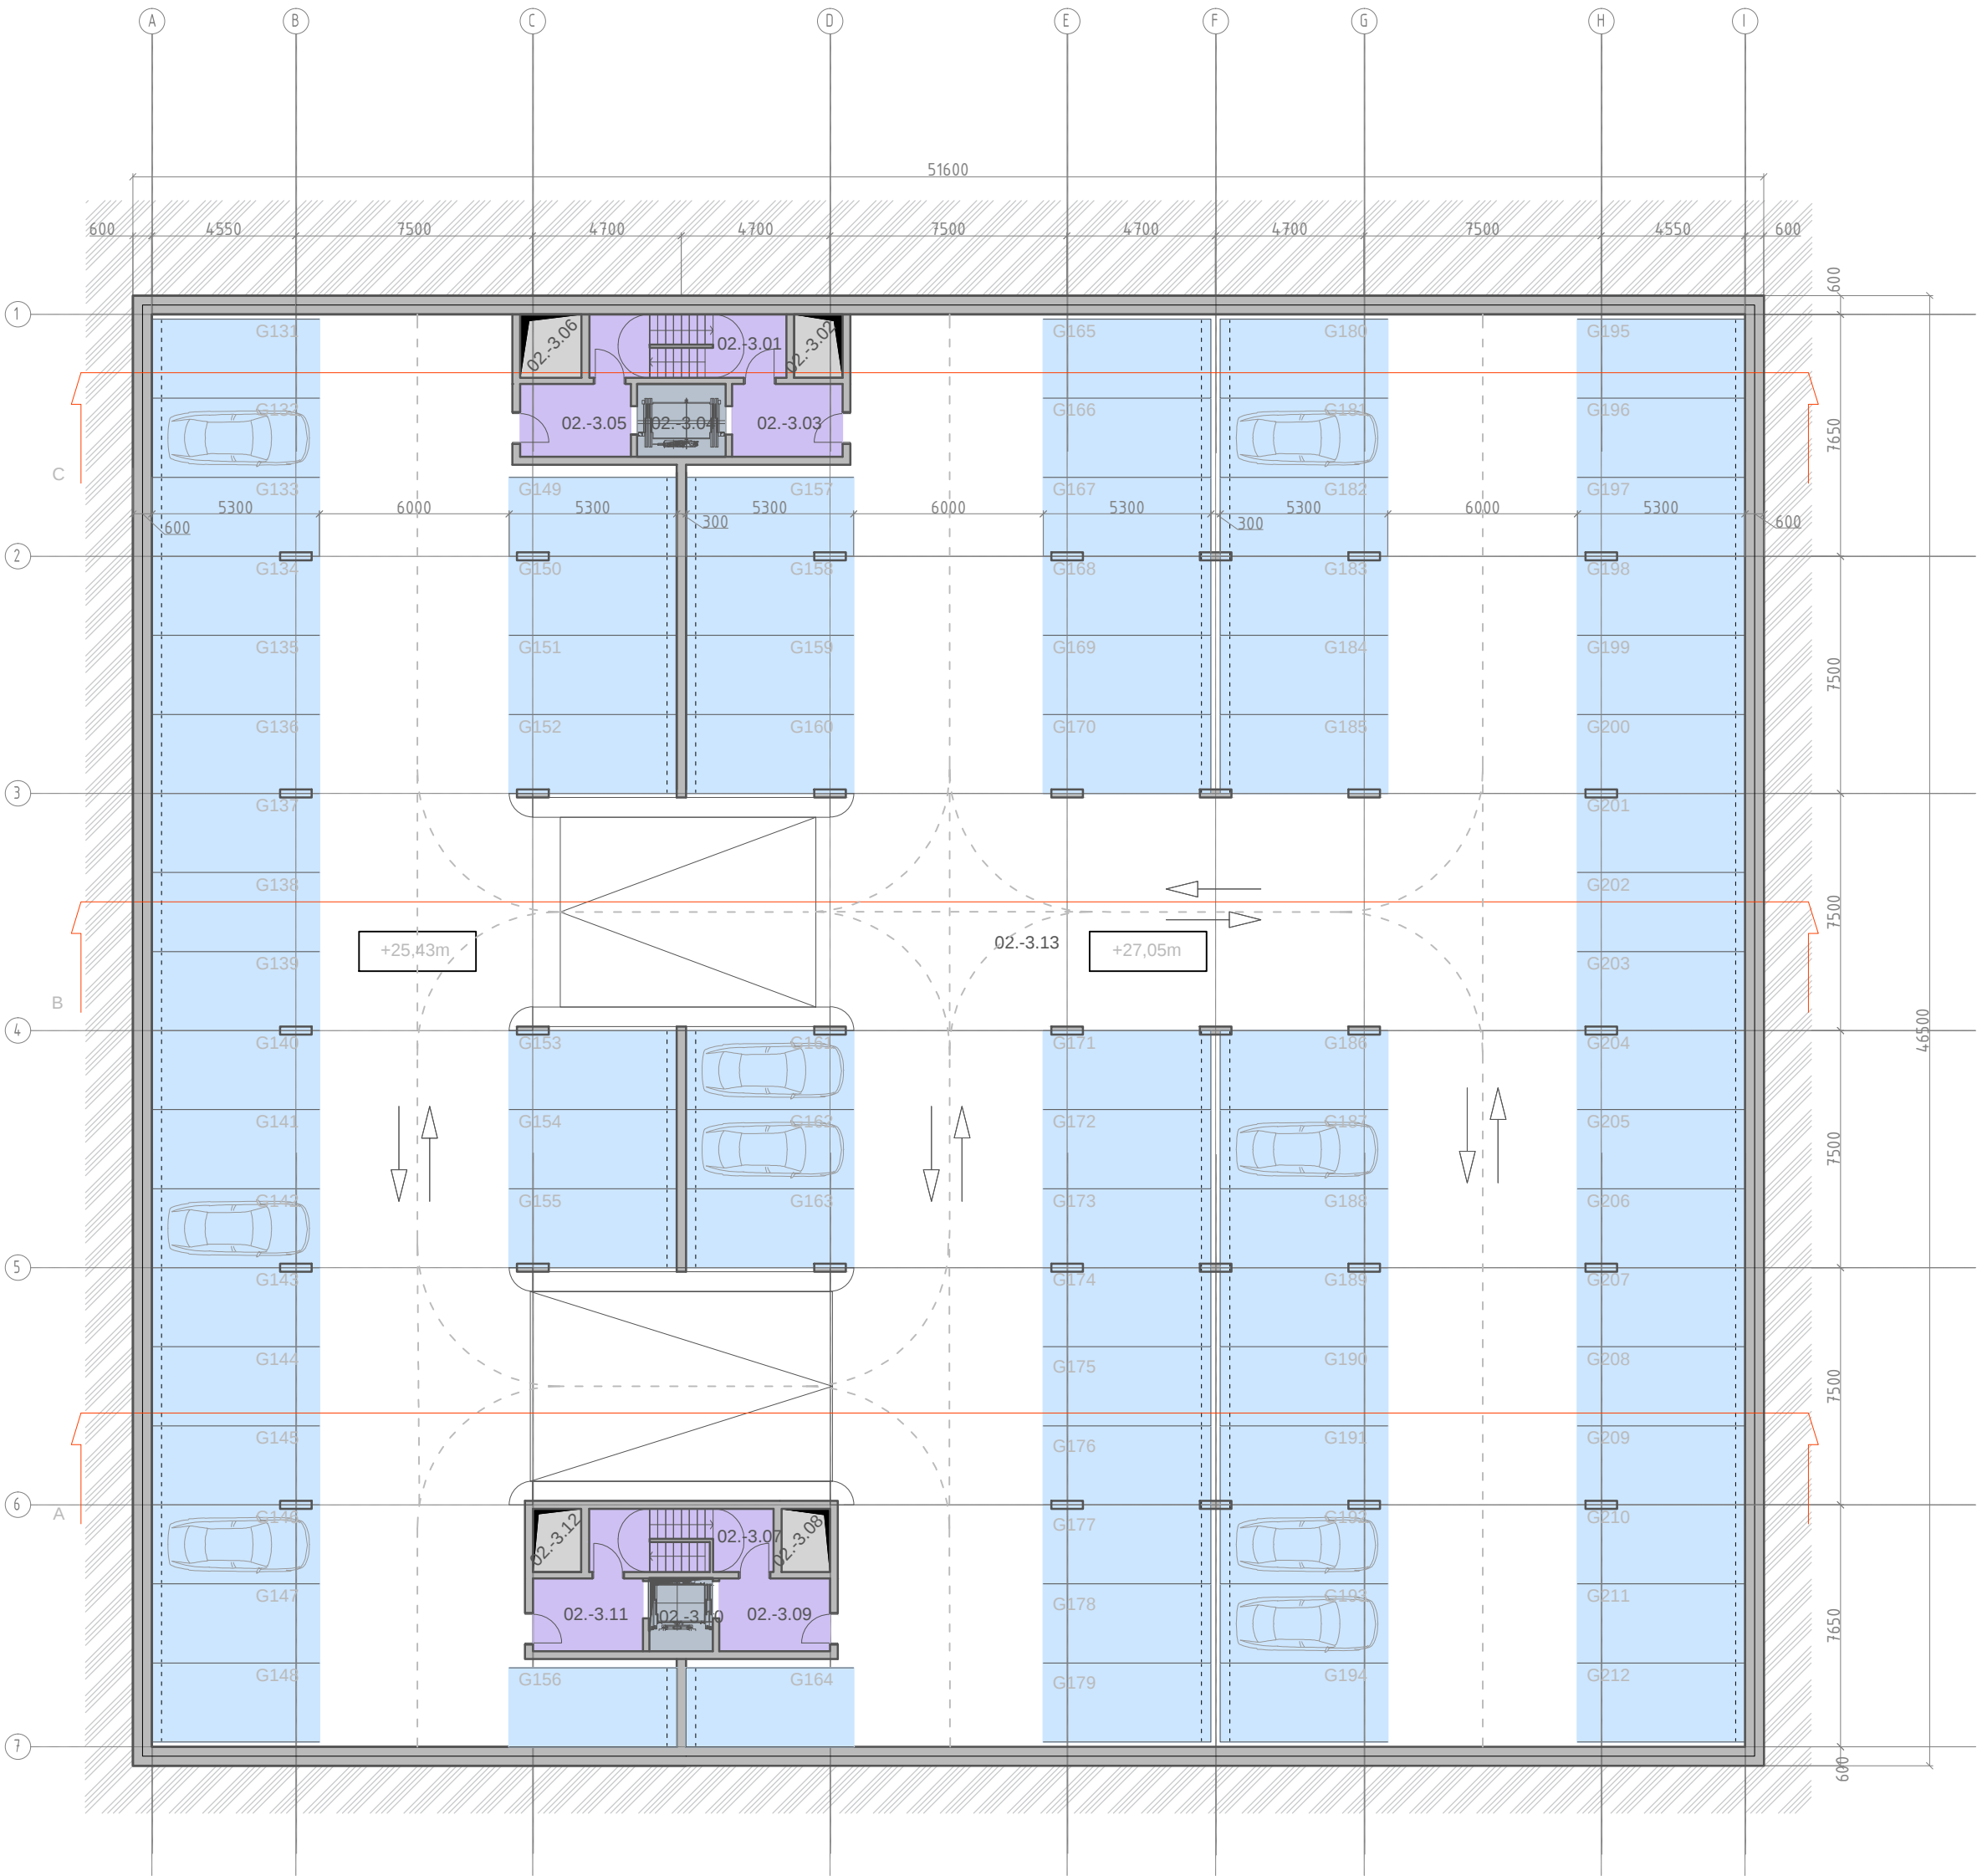

LEGENDA

Č.M.	NÁZOV	PLOCHA [m²]
G131	PARKOVACIE MIESTO	13.3
G132	PARKOVACIE MIESTO	13.3
G133	PARKOVACIE MIESTO	13.3
G134	PARKOVACIE MIESTO	13.3
G135	PARKOVACIE MIESTO	13.3
G136	PARKOVACIE MIESTO	13.3
G137	PARKOVACIE MIESTO	13.3
G138	PARKOVACIE MIESTO	13.3
G139	PARKOVACIE MIESTO	13.3
G140	PARKOVACIE MIESTO	13.3
G141	PARKOVACIE MIESTO	13.3
G142	PARKOVACIE MIESTO	13.3
G143	PARKOVACIE MIESTO	13.3
G144	PARKOVACIE MIESTO	13.3
G145	PARKOVACIE MIESTO	13.3
G146	PARKOVACIE MIESTO	13.3
G147	PARKOVACIE MIESTO	13.3
G148	PARKOVACIE MIESTO	13.3
G149	PARKOVACIE MIESTO	13.3
G150	PARKOVACIE MIESTO	13.3
G151	PARKOVACIE MIESTO	13.3
G152	PARKOVACIE MIESTO	13.3
G153	PARKOVACIE MIESTO	13.3
G154	PARKOVACIE MIESTO	13.3
G155	PARKOVACIE MIESTO	13.3
G156	PARKOVACIE MIESTO	13.3
G157	PARKOVACIE MIESTO	13.3
G158	PARKOVACIE MIESTO	13.3
G159	PARKOVACIE MIESTO	13.3
G160	PARKOVACIE MIESTO	13.3
G161	PARKOVACIE MIESTO	13.3
G162	PARKOVACIE MIESTO	13.3
G163	PARKOVACIE MIESTO	13.3
G164	PARKOVACIE MIESTO	13.3
G165	PARKOVACIE MIESTO	13.3
G166	PARKOVACIE MIESTO	13.3
G167	PARKOVACIE MIESTO	13.3
G168	PARKOVACIE MIESTO	13.3
G169	PARKOVACIE MIESTO	13.3
G170	PARKOVACIE MIESTO	13.3
G171	PARKOVACIE MIESTO	13.3
G172	PARKOVACIE MIESTO	13.3
G173	PARKOVACIE MIESTO	13.3
G174	PARKOVACIE MIESTO	13.3
G175	PARKOVACIE MIESTO	13.3
G176	PARKOVACIE MIESTO	13.3
G177	PARKOVACIE MIESTO	13.3
G178	PARKOVACIE MIESTO	13.3
G179	PARKOVACIE MIESTO	13.3
G180	PARKOVACIE MIESTO	13.3
G181	PARKOVACIE MIESTO	13.3
G182	PARKOVACIE MIESTO	13.3
G183	PARKOVACIE MIESTO	13.3
G184	PARKOVACIE MIESTO	13.3
G185	PARKOVACIE MIESTO	13.3
G186	PARKOVACIE MIESTO	13.3
G187	PARKOVACIE MIESTO	13.3
G188	PARKOVACIE MIESTO	13.3
G189	PARKOVACIE MIESTO	13.3
G190	PARKOVACIE MIESTO	13.3
G191	PARKOVACIE MIESTO	13.3
G192	PARKOVACIE MIESTO	13.3
G193	PARKOVACIE MIESTO	13.3
G194	PARKOVACIE MIESTO	13.3
G195	PARKOVACIE MIESTO	13.3
G196	PARKOVACIE MIESTO	13.3
G197	PARKOVACIE MIESTO	13.3
G198	PARKOVACIE MIESTO	13.3
G199	PARKOVACIE MIESTO	13.3
G200	PARKOVACIE MIESTO	13.3
G201	PARKOVACIE MIESTO	13.3
G202	PARKOVACIE MIESTO	13.3
G203	PARKOVACIE MIESTO	13.3
G204	PARKOVACIE MIESTO	13.3
G205	PARKOVACIE MIESTO	13.3
G206	PARKOVACIE MIESTO	13.3
G207	PARKOVACIE MIESTO	13.3
G208	PARKOVACIE MIESTO	13.3
G209	PARKOVACIE MIESTO	13.3
G210	PARKOVACIE MIESTO	13.3
G211	PARKOVACIE MIESTO	13.3
G212	PARKOVACIE MIESTO	13.3

Č.M.	NÁZOV	PLOCHA [m²]
02.-3.01	SCHODISKO	12.3
02.-3.02	ŠACHTA	3.1
02.-3.03	PREDSIEN	8.1
02.-3.04	VÝTAHOVÁ ŠACHTA	6.4
02.-3.05	PREDSIEN	8.0
02.-3.06	ŠACHTA	3.9
02.-3.07	SCHODISKO	11.4
02.-3.08	ŠACHTA	3.1
02.-3.09	PREDSIEN	8.1

02.-3.10	VÝTAHOVÁ ŠACHTA	4.6
02.-3.11	PREDSIEN	8.0
02.-3.12	ŠACHTA	3.1
02.-3.13	GARÁŽ	2125.6

	PARKOVACIE MIESTO
	VÝTAH
	SCHODISKO
	ŠACHTA

Stavebník : YIT Slovakia a.s., Račianska 153/A , 831 54 Bratislava		Projekt : Námestie a podzemné garáže pre Pradiareň BCT Dokumentácia pre územné rozhodnutie				Zodp. projektant Ing. arch. Juraj Benetin
Zhotoviteľ : Compass s.r.o. Bajkalská 29/E, 821 01, Bratislava		Obsah : PODZEMNÁ GARÁŽ 3.PP				
Zodp. projektant : Ing. arch. Juraj Benetin		Miesto stavby : Bratislava - Ružinov, Bratislava II				
HIP :	Ing.arch. Daniel Bartoš	Stupeň PDUR	Formát 420 x 420	Mierka 1 : 200	Dátum 06/2017	