


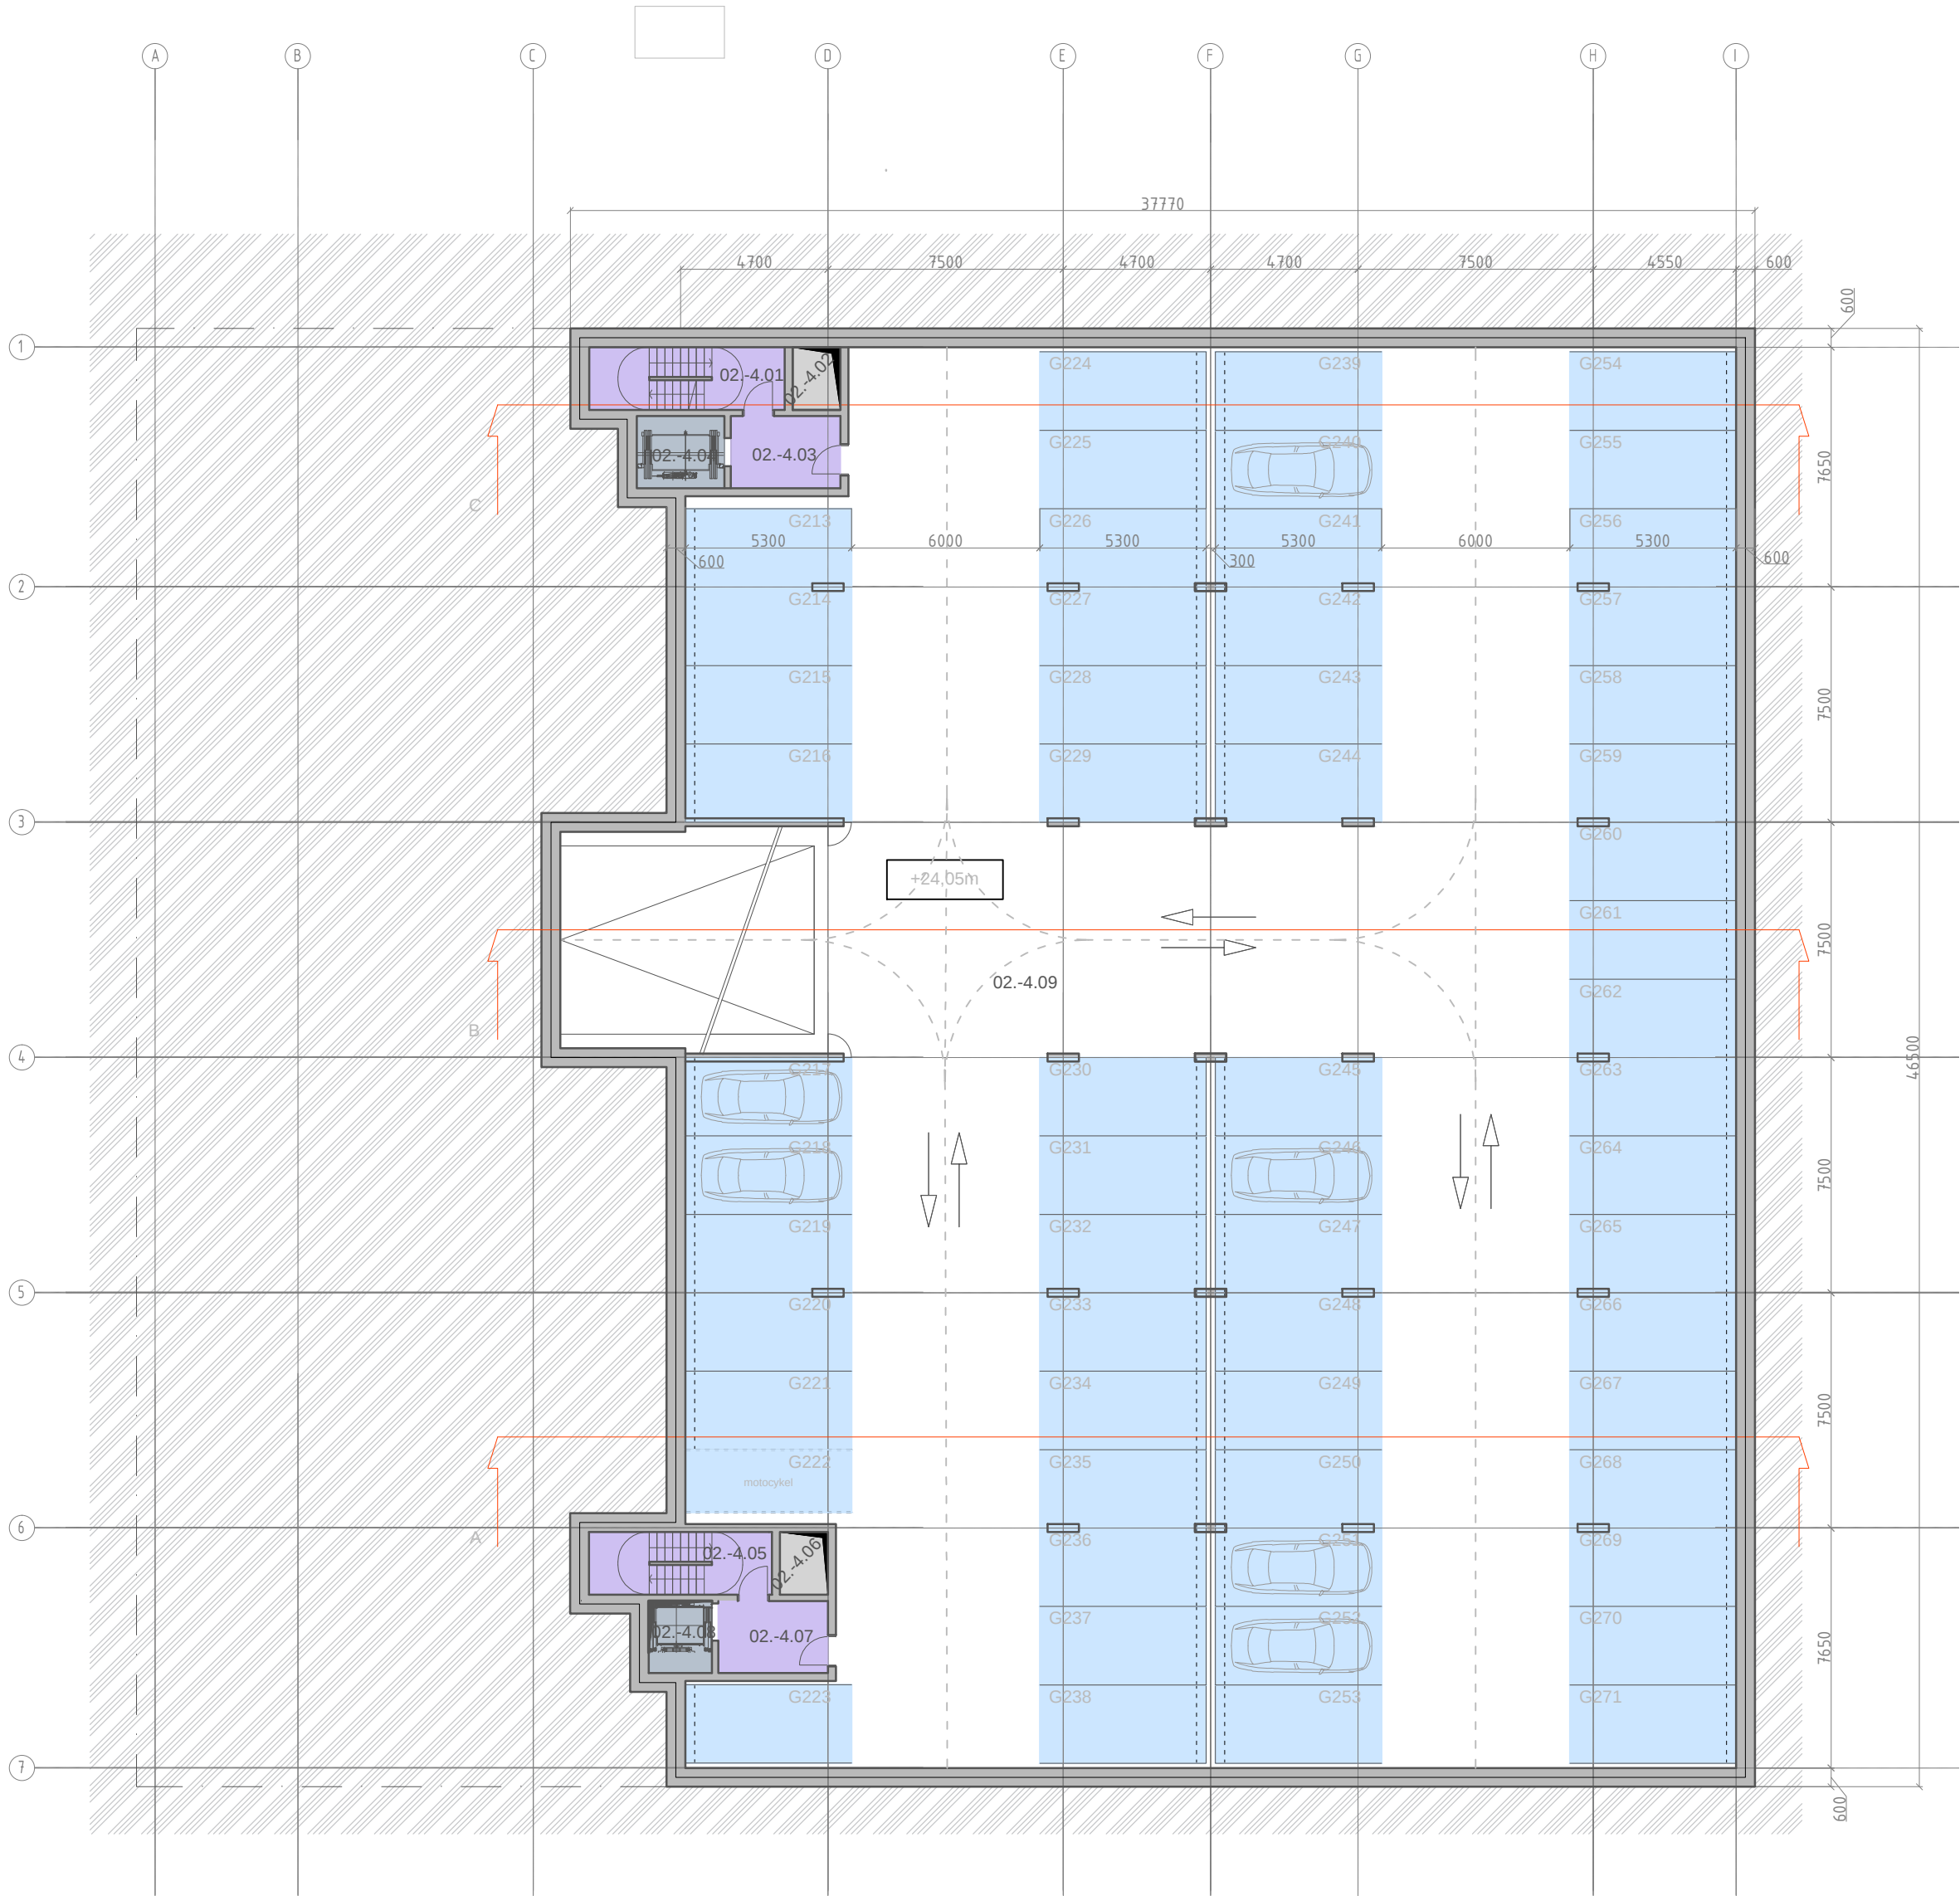

LEGENDA

Č.M.	NÁZOV	PLOCHA [m²]
G213	PARKOVACIE MIESTO	13.3
G214	PARKOVACIE MIESTO	13.3
G215	PARKOVACIE MIESTO	13.3
G216	PARKOVACIE MIESTO	13.3
G217	PARKOVACIE MIESTO	13.3
G218	PARKOVACIE MIESTO	13.3
G219	PARKOVACIE MIESTO	13.3
G220	PARKOVACIE MIESTO	13.3
G221	PARKOVACIE MIESTO	13.3
G222	PARKOVACIE MIESTO	10.6
G223	PARKOVACIE MIESTO	13.3
G224	PARKOVACIE MIESTO	13.3
G225	PARKOVACIE MIESTO	13.3
G226	PARKOVACIE MIESTO	13.3
G227	PARKOVACIE MIESTO	13.3
G228	PARKOVACIE MIESTO	13.3
G229	PARKOVACIE MIESTO	13.3
G230	PARKOVACIE MIESTO	13.3
G231	PARKOVACIE MIESTO	13.3
G232	PARKOVACIE MIESTO	13.3
G233	PARKOVACIE MIESTO	13.3
G234	PARKOVACIE MIESTO	13.3
G235	PARKOVACIE MIESTO	13.3
G236	PARKOVACIE MIESTO	13.3
G237	PARKOVACIE MIESTO	13.3
G238	PARKOVACIE MIESTO	13.3
G239	PARKOVACIE MIESTO	13.3
G240	PARKOVACIE MIESTO	13.3
G241	PARKOVACIE MIESTO	13.3
G242	PARKOVACIE MIESTO	13.3
G243	PARKOVACIE MIESTO	13.3
G244	PARKOVACIE MIESTO	13.3
G245	PARKOVACIE MIESTO	13.3
G246	PARKOVACIE MIESTO	13.3
G247	PARKOVACIE MIESTO	13.3
G248	PARKOVACIE MIESTO	13.3
G249	PARKOVACIE MIESTO	13.3
G250	PARKOVACIE MIESTO	13.3
G251	PARKOVACIE MIESTO	13.3
G252	PARKOVACIE MIESTO	13.3
G253	PARKOVACIE MIESTO	13.3
G254	PARKOVACIE MIESTO	13.3
G255	PARKOVACIE MIESTO	13.3
G256	PARKOVACIE MIESTO	13.3
G257	PARKOVACIE MIESTO	13.3
G258	PARKOVACIE MIESTO	13.3
G259	PARKOVACIE MIESTO	13.3
G260	PARKOVACIE MIESTO	13.3
G261	PARKOVACIE MIESTO	13.3
G262	PARKOVACIE MIESTO	13.3
G263	PARKOVACIE MIESTO	13.3
G264	PARKOVACIE MIESTO	13.3
G265	PARKOVACIE MIESTO	13.3
G266	PARKOVACIE MIESTO	13.3
G267	PARKOVACIE MIESTO	13.3
G268	PARKOVACIE MIESTO	13.3
G269	PARKOVACIE MIESTO	13.3
G270	PARKOVACIE MIESTO	13.3
G271	PARKOVACIE MIESTO	13.3

Č.M.	NÁZOV	PLOCHA [m²]
02.-4.01	SCHODISKO	12.3
02.-4.02	ŠACHTA	3.1
02.-4.03	PREDSEIŇ	8.0
02.-4.04	VÝŤAHOVÁ ŠACHTA	6.4
02.-4.05	SCHODISKO	11.5
02.-4.06	ŠACHTA	3.1
02.-4.07	PREDSEIŇ	8.1
02.-4.08	VÝŤAHOVÁ ŠACHTA	4.6
02.-4.09	GARÁŽ	1436.6

	PARKOVACIE MIESTO
	VÝŤAH
	SCHODISKO
	ŠACHTA

Stavebník : YIT Slovakia a.s., Račianska 153/A , 831 54 Bratislava		Projekt : Námestie a podzemné garáže pre Pradiareň BCT Dokumentácia pre územné rozhodnutie				
Zhotoviteľ : Compass s.r.o. Bajkalská 29/E, 821 01, Bratislava		Obsah : PODZEMNÁ GARÁŽ 4.PP				
Zodp. projektant : Ing. arch. Juraj Benetin		Miesto stavby : Bratislava - Ružinov, Bratislava II				
HIP : Ing.arch. Daniel Bartoš		Stupeň PDUR	Formát 420 x 420	Mierka 1 : 200	Dátum 06/2017	