


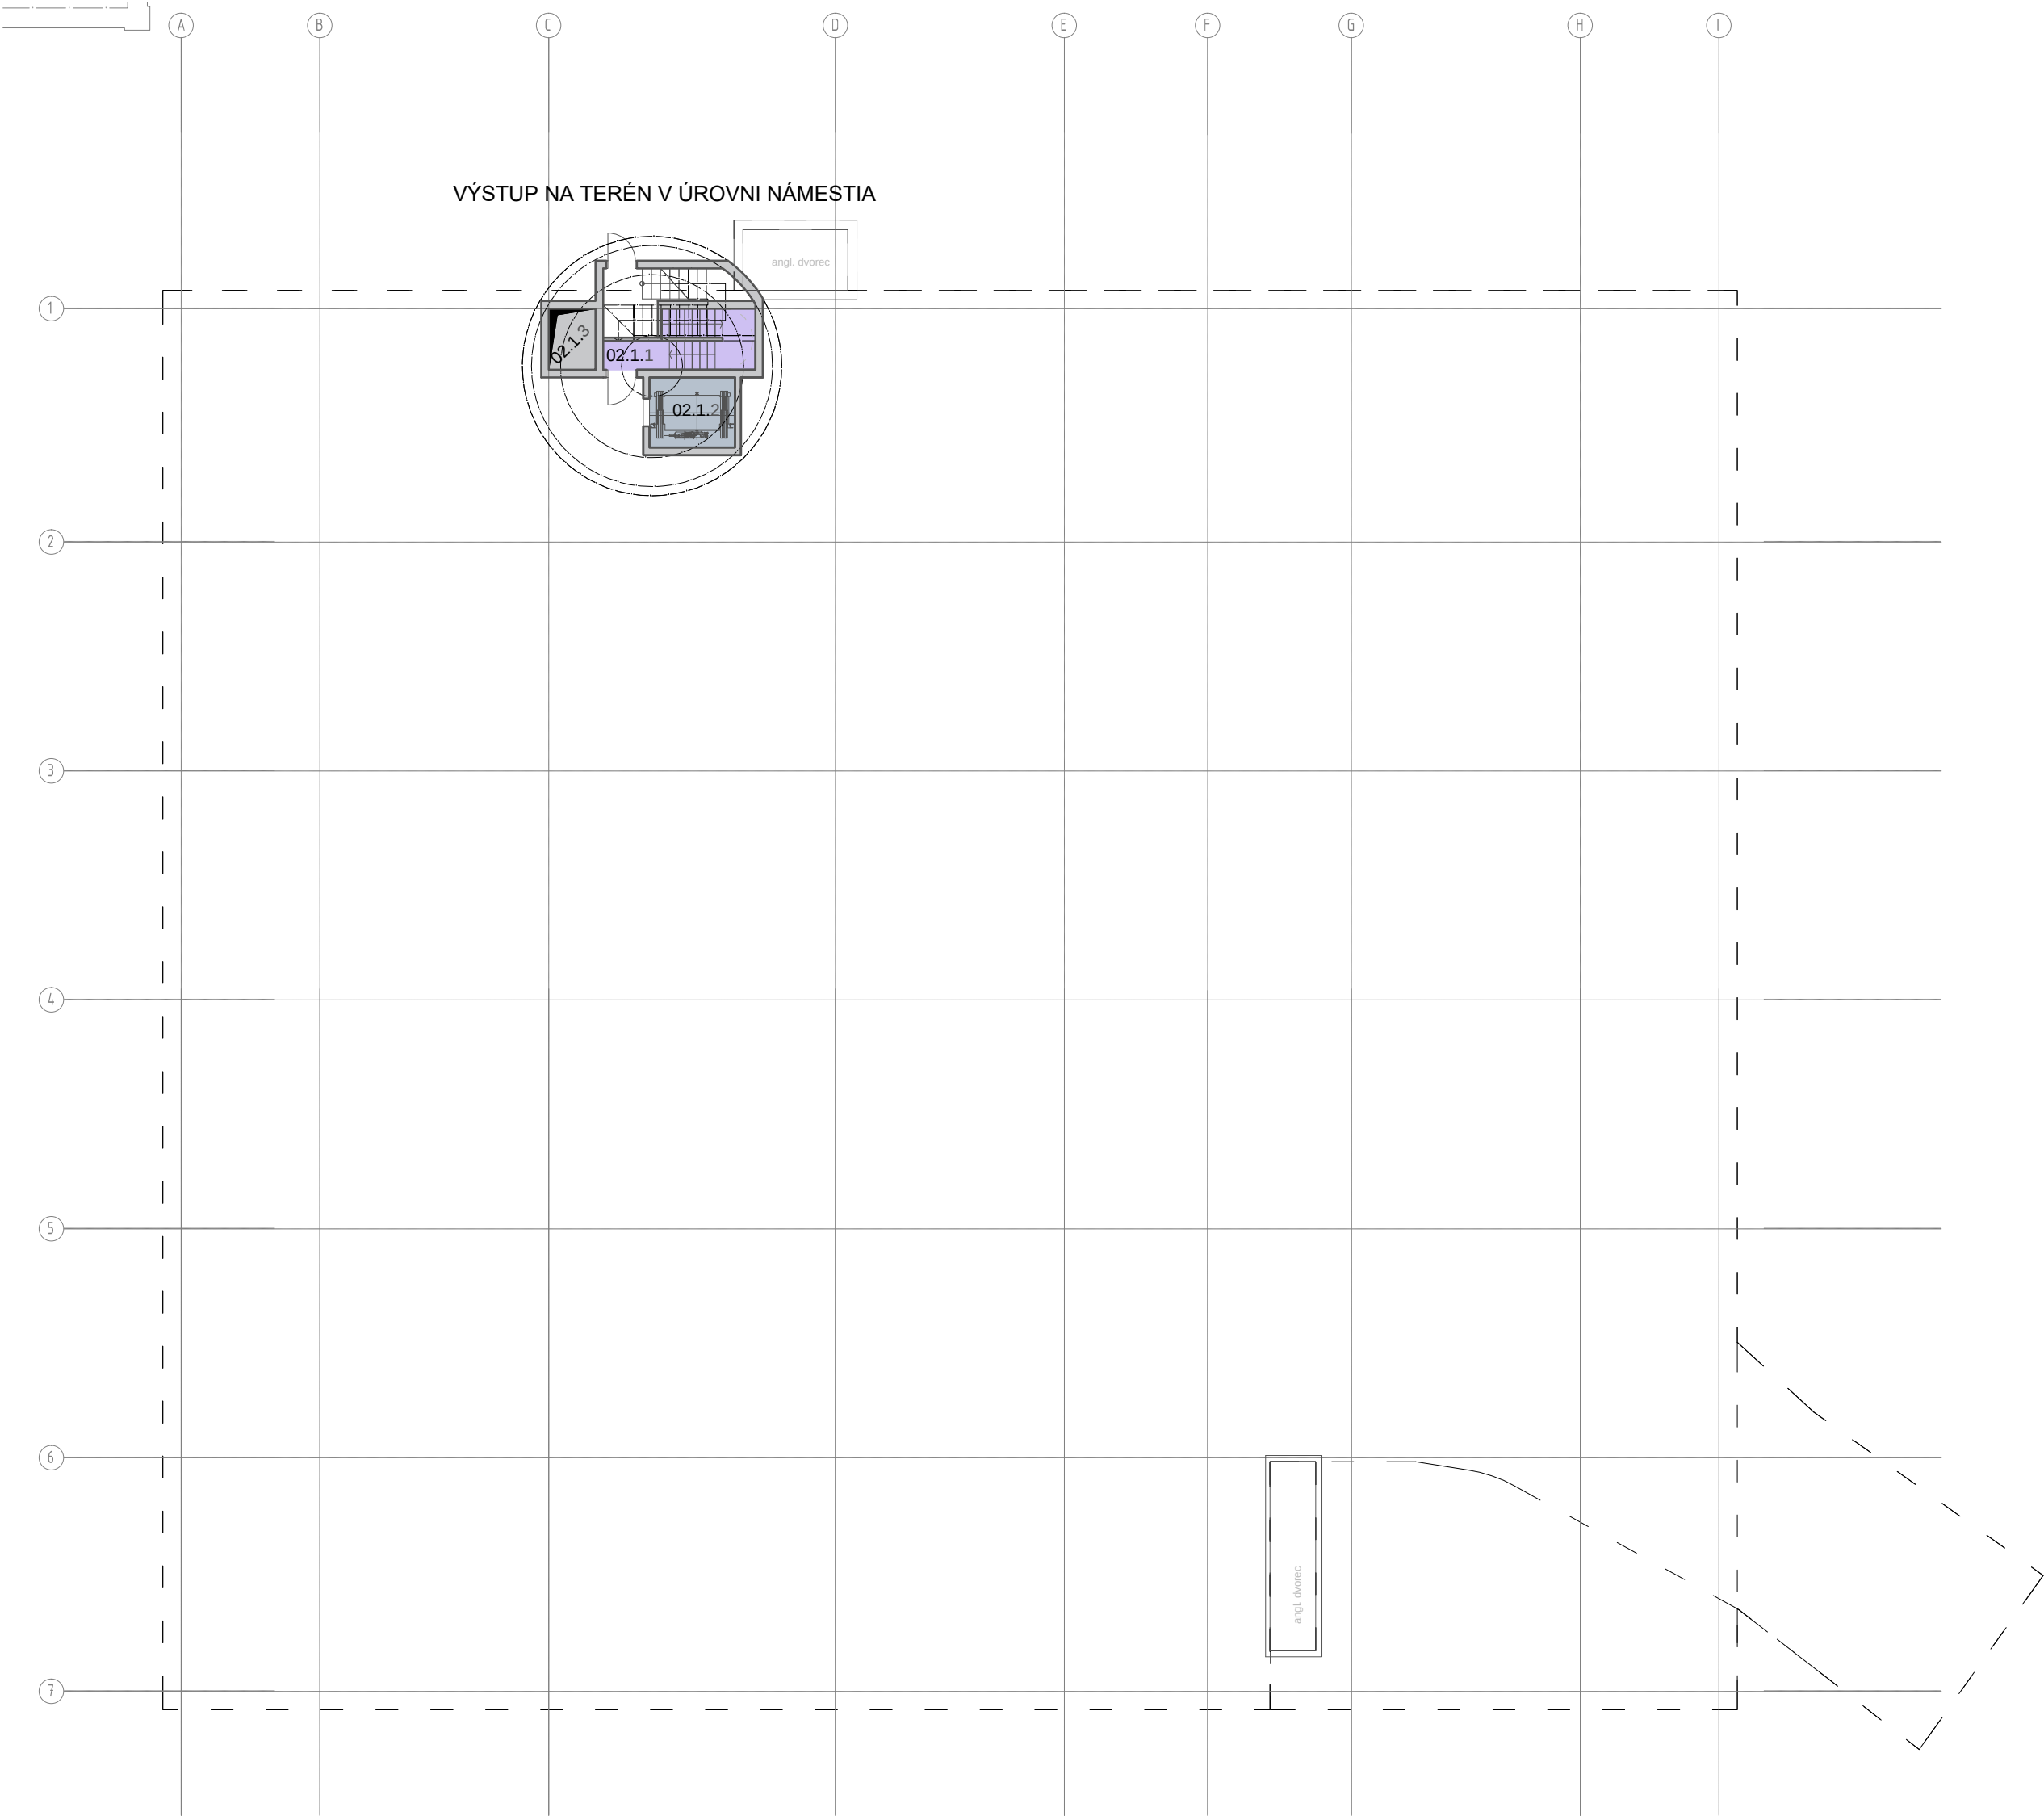

LEGENDA MIESTNOSTÍ

| Č.M.    | NÁZOV           | PLOCHA [m²] |
|---------|-----------------|-------------|
| 02.1.01 | SCHODISKO       | 7,8         |
| 02.1.02 | VÝŤAHOVÁ ŠACHTA | 6,4         |
| 02.1.03 | ŠACHTA          | 3,1         |

|  |           |
|--|-----------|
|  | VÝŤAH     |
|  | SCHODISKO |
|  | ŠACHTA    |

|                                                                                    |  |   |                         |                       |                      |                                                     |
|------------------------------------------------------------------------------------|--|---|-------------------------|-----------------------|----------------------|-----------------------------------------------------|
| Stavebník :<br><b>YIT Slovakia a.s.,</b><br>Račianska 153/A ,<br>831 54 Bratislava |  | Projekt :<br><b>Námestie a podzemné garáže pre Pradiareň BCT</b><br>Dokumentácia pre územné rozhodnutie |                         |                       |                      | Zodp. projektant<br><b>Ing. arch. Juraj Benetin</b> |
| Zhotoviteľ :<br><b>Compass s.r.o.</b><br>Bajkalská 29/E,<br>821 01, Bratislava     |  | Obsah :<br><b>PODZEMNÁ GARÁŽ 1.NP</b>                                                                   |                         |                       |                      |                                                     |
| Zodp. projektant :<br><b>Ing. arch. Juraj Benetin</b>                              |  | Miesto stavby :<br>Bratislava - Ružinov, Bratislava II                                                  |                         |                       |                      |                                                     |
| HIP :<br><b>Ing.arch. Daniel Bartoš</b>                                            |  | Stupeň<br><br>PDUR                                                                                      | Formát<br><br>420 x 420 | Mierka<br><br>1 : 200 | Dátum<br><br>06/2017 |                                                     |