


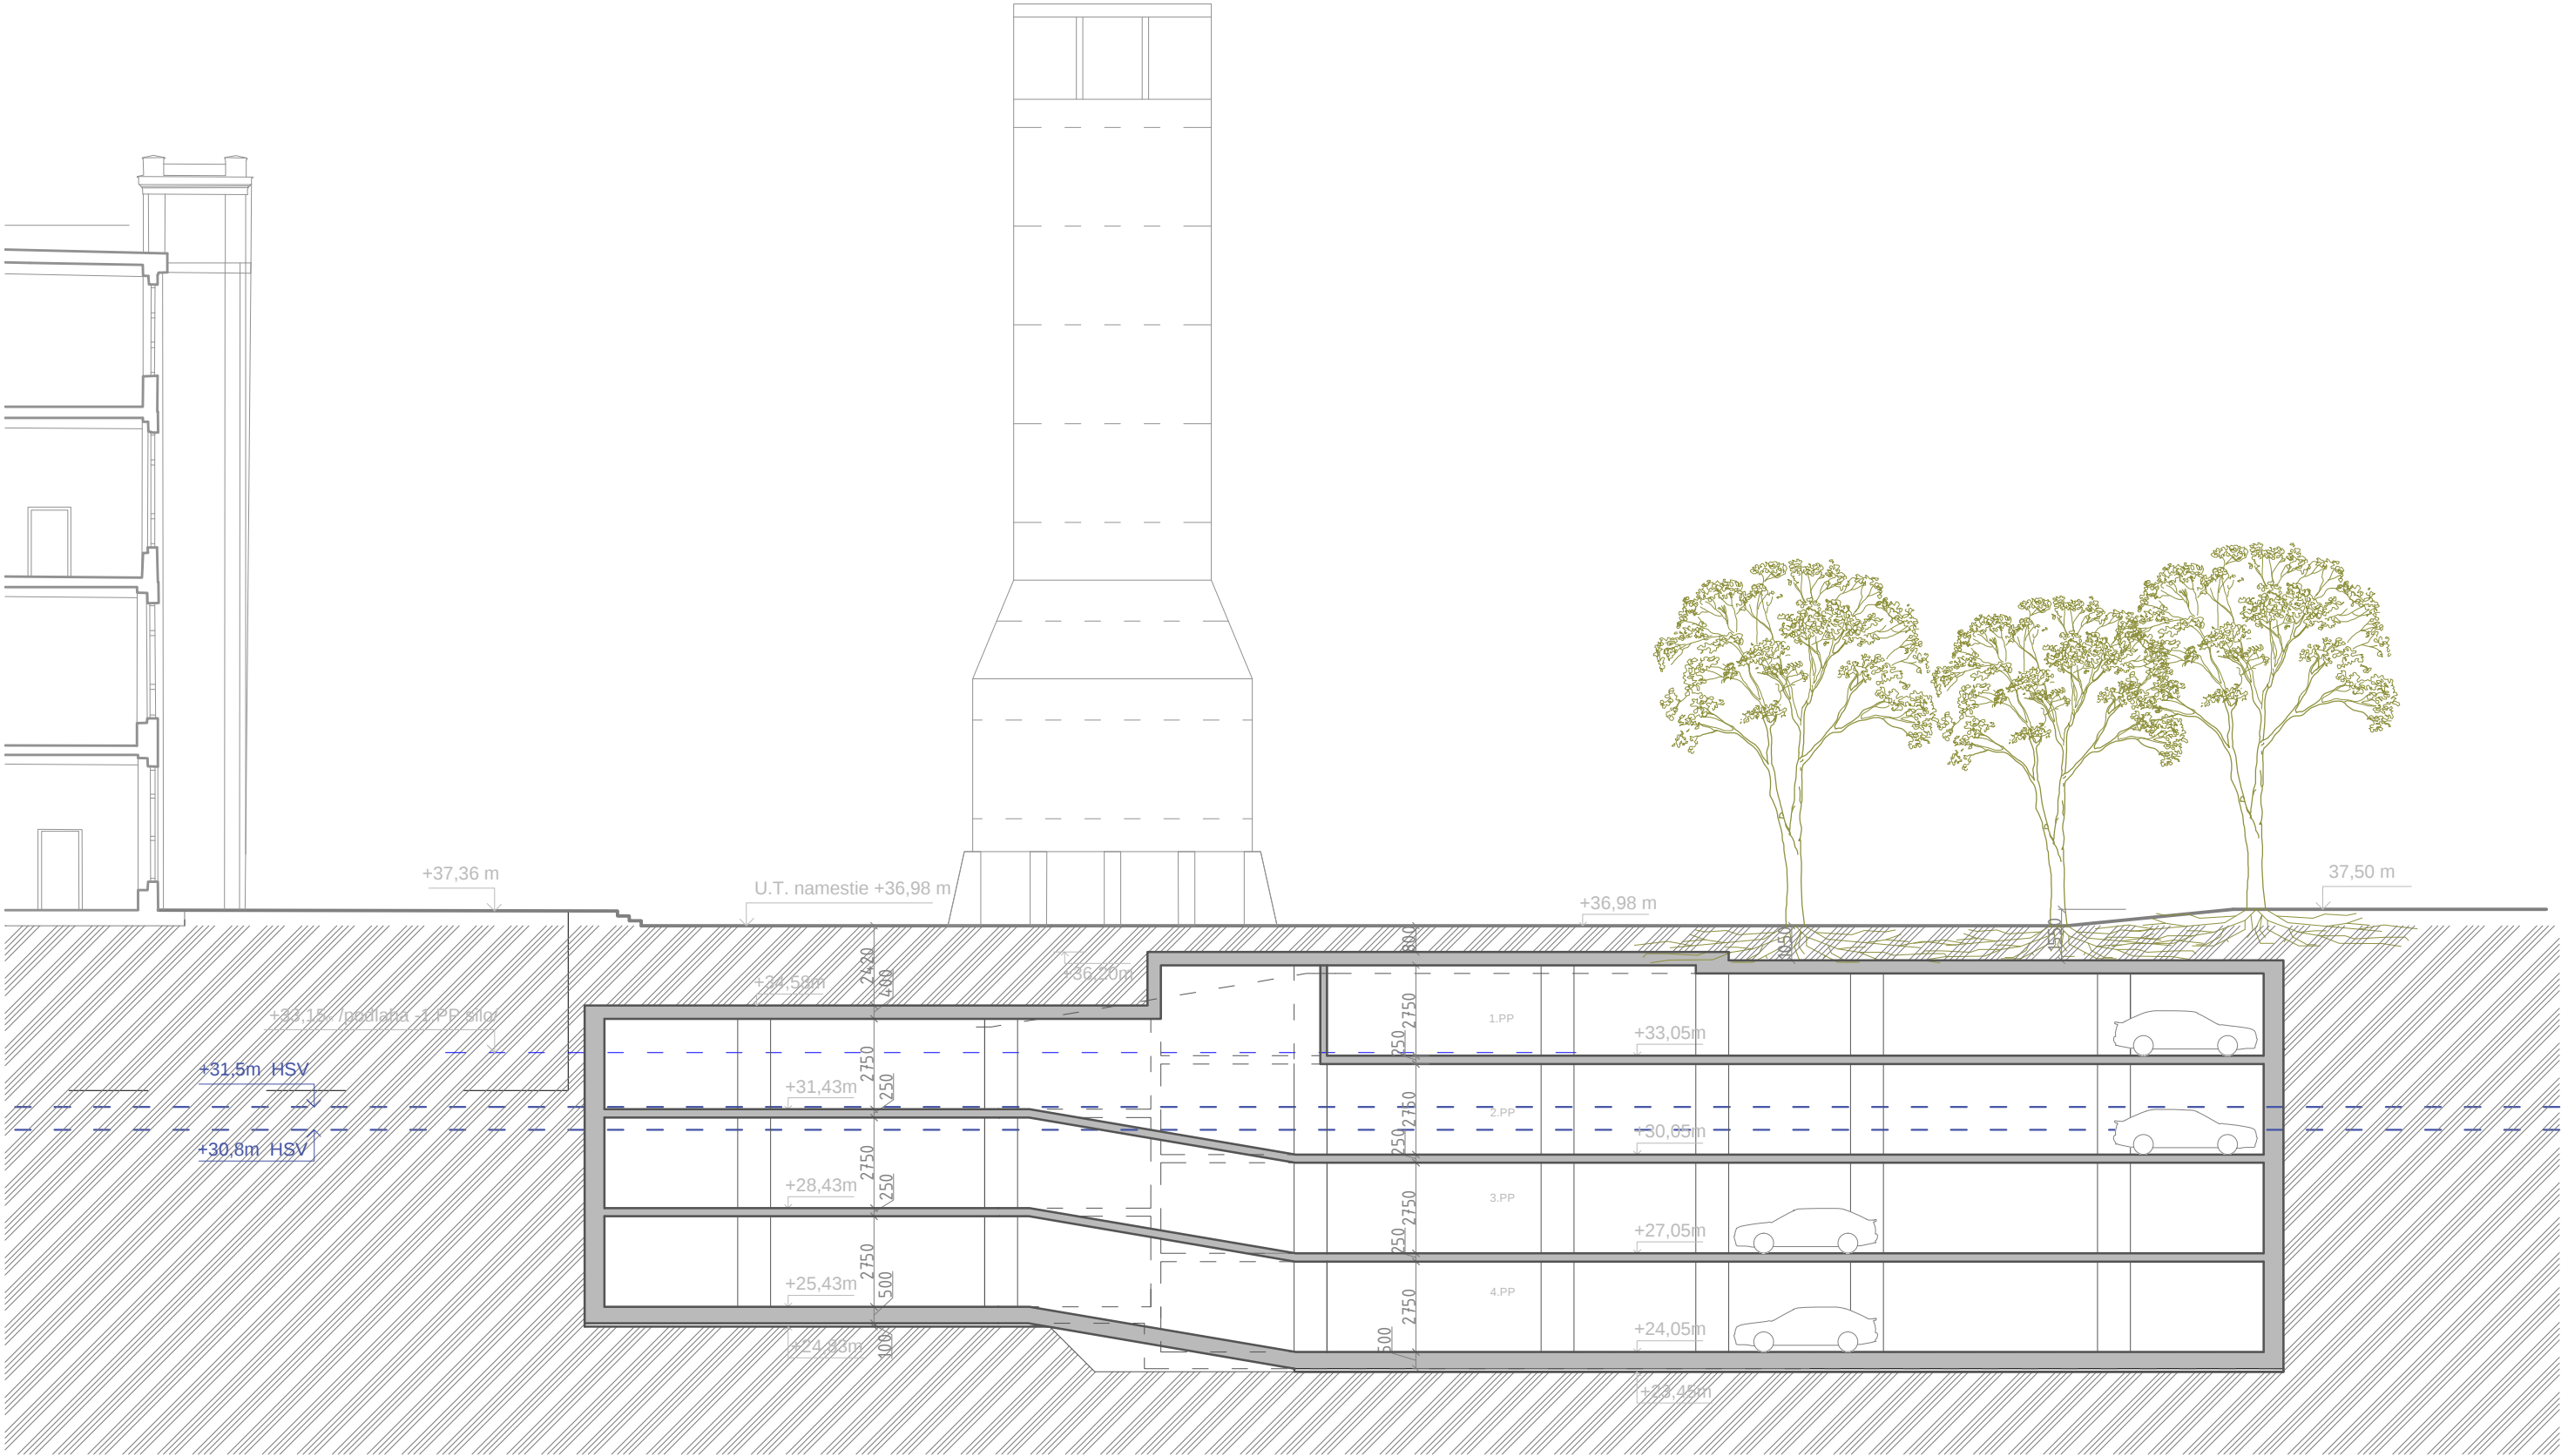

Stavebník :		YIT Slovakia a.s., Račianska 153/A , 831 54 Bratislava		Projekt :			Námestie a podzemné garáže pre Pradiareň BCT Dokumentácia pre územné rozhodnutie				
Zhotoviteľ :		Compass s.r.o. Bajkalská 29/E, 821 01, Bratislava		Obsah :			REZ B				
Zodp. projektant :		Ing. arch. Juraj Benetin		Miesto stavby :			Bratislava - Ružinov, Bratislava II				
HIP :		Ing.arch. Daniel Bartoš		Stupeň			Zodp. projektant				
				PDUR		Formát		Mierka		Dátum	
						630 x 297		1 : 200		06/2017	
										Ing. arch. Juraj Benetin	