


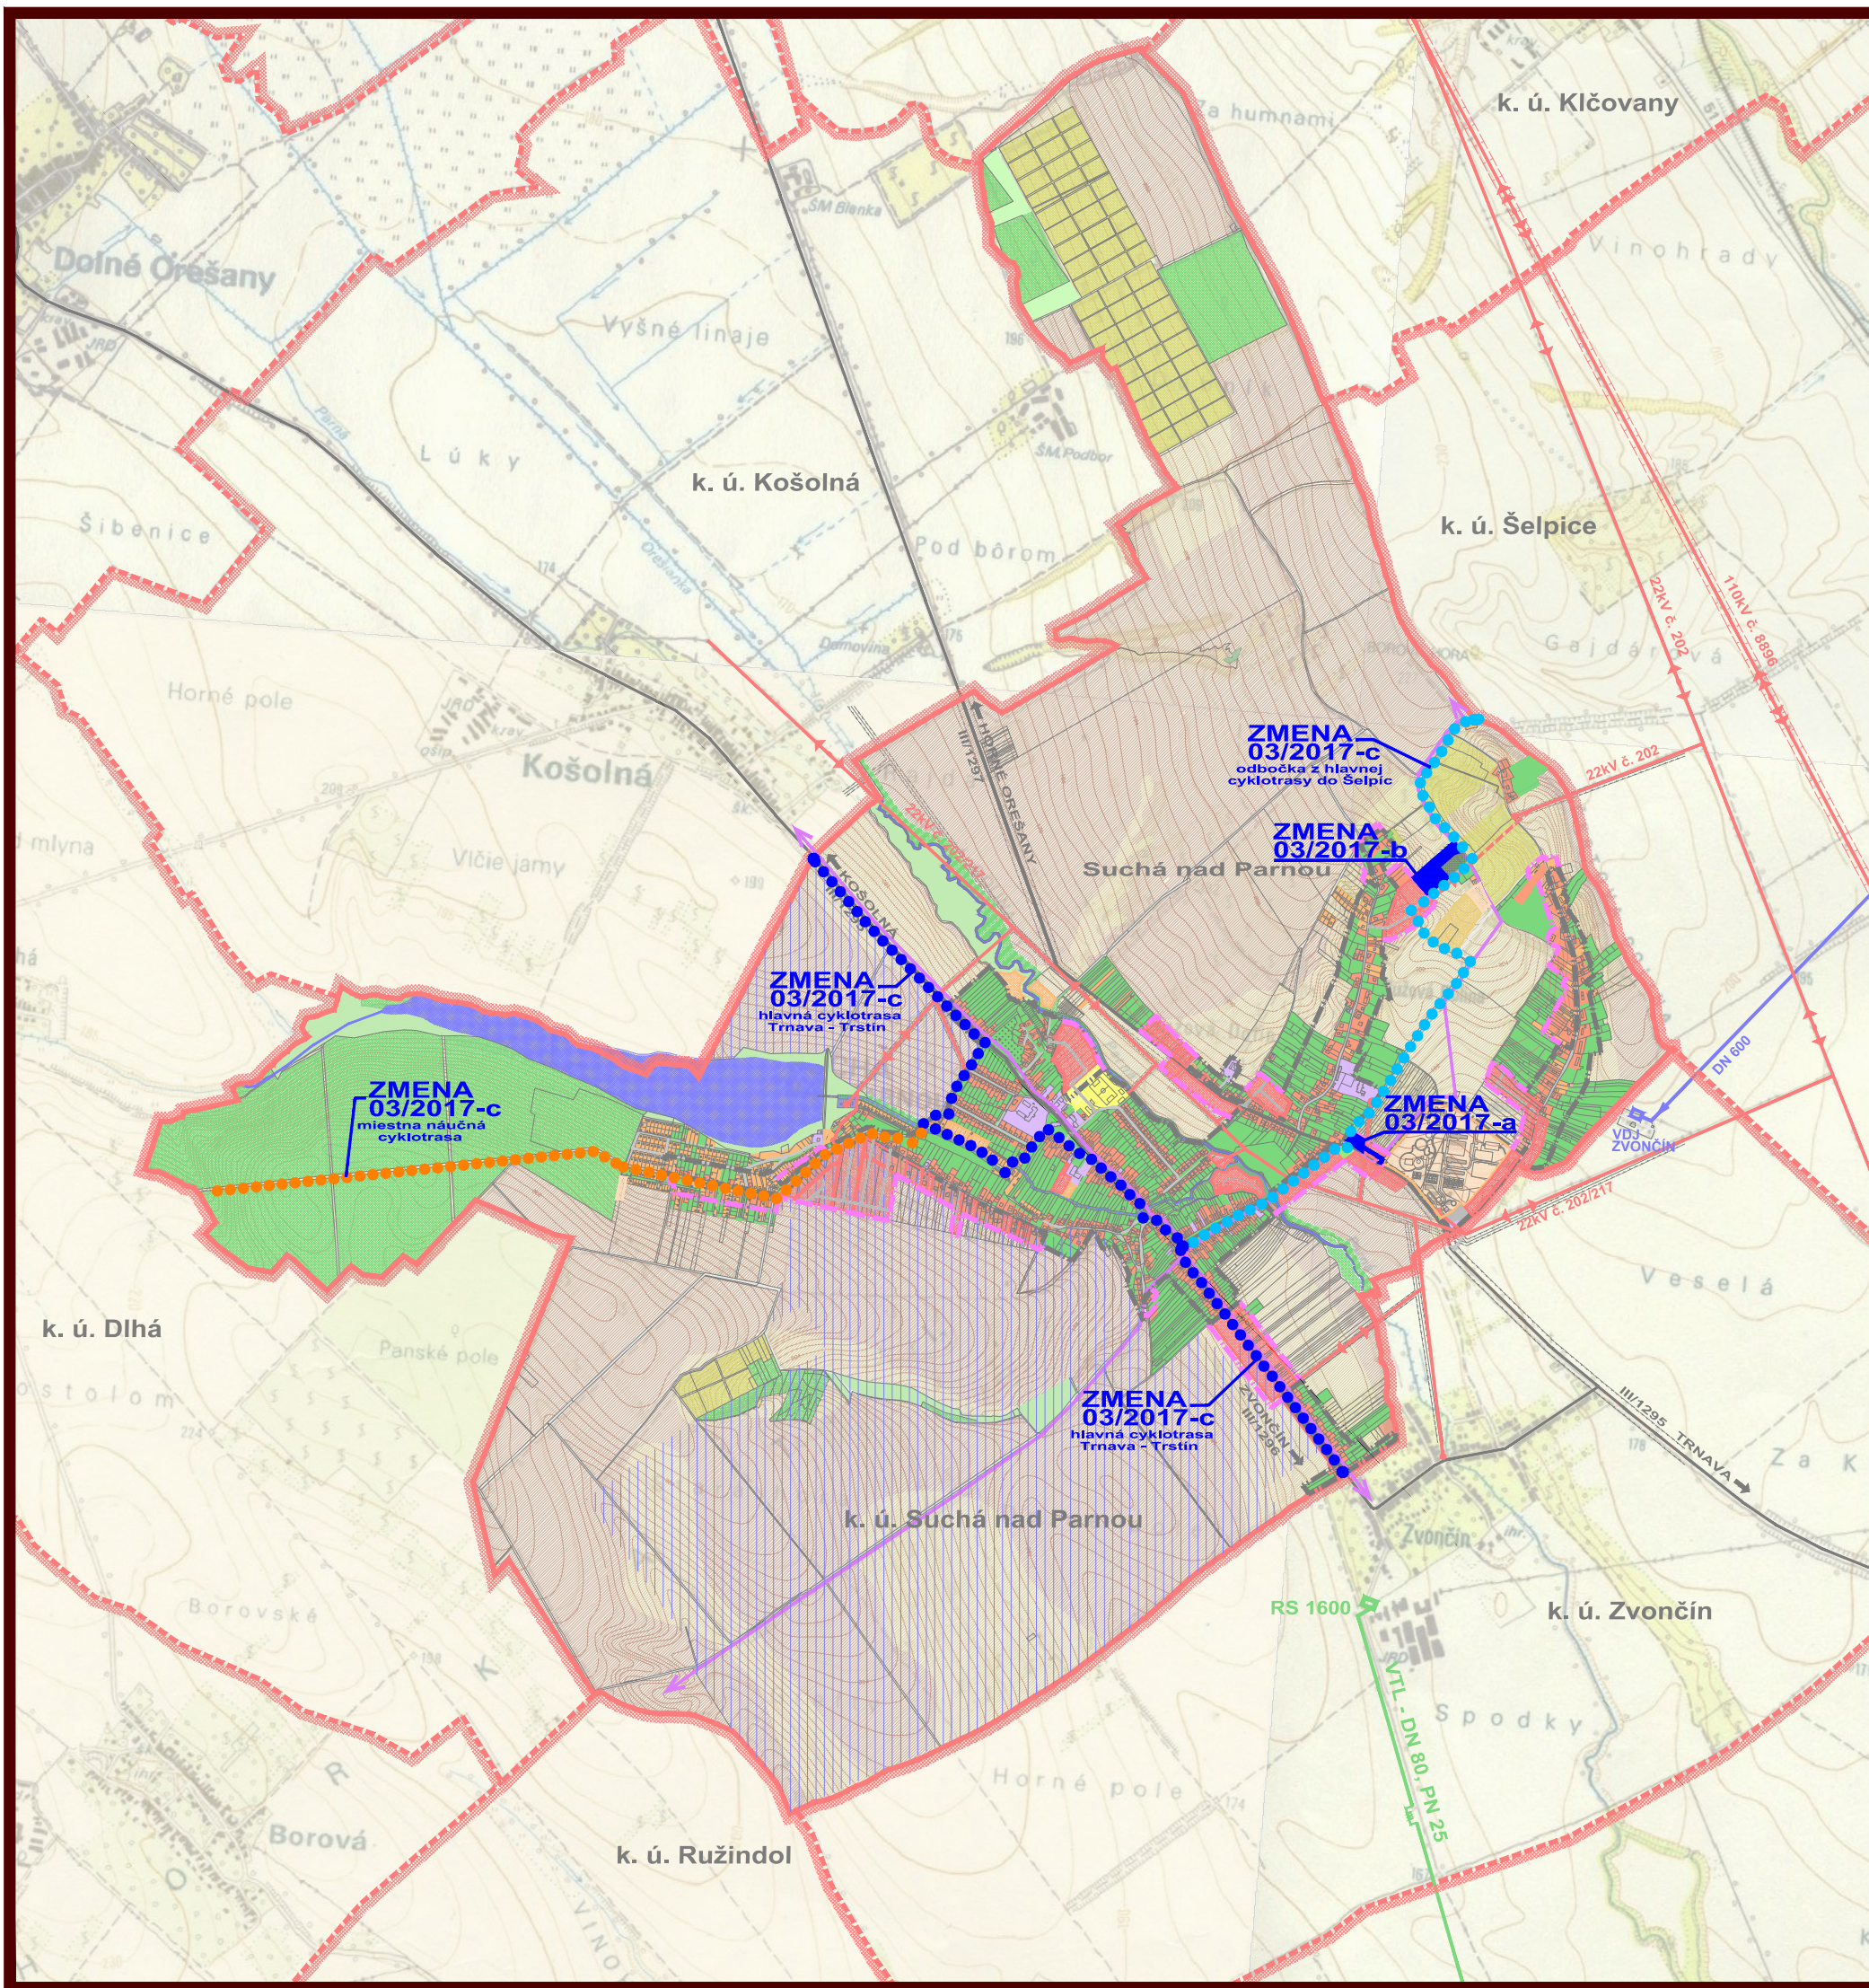

LEGENDA :

| STAV | NÁVRH |                                    |
|------|-------|------------------------------------|
|      |       | HRANICA KATASTRA                   |
|      |       | HRANICE KATASTRA SUSEDNÝCH OBCÍ    |
|      |       | HRANICA ZASTAVANÉHO ÚZEMIA         |
|      |       | CESTY III. TR.                     |
|      |       | PLOCHY BÝVANIA                     |
|      |       | PLOCHY ŠPORTU                      |
|      |       | PLOCHY REKREÁCIE                   |
|      |       | PLOCHY OBČ. VYBAVENOSTI            |
|      |       | PLOCHY NEPOĽNOHOSPOD. VÝROBY       |
|      |       | PLOCHY ZÁHRAD A VEREJNEJ ZELENÉ    |
|      |       | TRVALO TRÁVNATÉ PORASTY            |
|      |       | PLOCHY VINÍC                       |
|      |       | LESNÁ A NELESNÁ DREVINNÁ VEGETÁCIA |
|      |       | ORNÁ PÔDA TROCH NAJLEPŠÍCH BPEJ    |
|      |       | ORNÁ PÔDA OSTATNÝCH BPEJ           |
|      |       | VODNÉ TOKY A PLOCHY                |
|      |       | VZDUŠNÉ VEDENIE ELEKTRINY 110 kV   |
|      |       | VZDUŠNÉ VEDENIE ELEKTRINY 22 kV    |
|      |       | VTL PLYNOVOD                       |
|      |       | DIALKOVÉ OZNAMOVACIE KÁBLE         |
|      |       | VODOVOD                            |
|      |       | VODOJEM                            |
|      |       | ZÁVLAHY                            |

ZMENA 03/2017

|  |                           |
|--|---------------------------|
|  | HRANICA RIEŠENÉHO ÚZEMIA  |
|  | ZMENY 03/2017             |
|  | CYKLOCESTA TRNAVA-TRSTÍN  |
|  | TRASA HLAVNÁ / ODBOČKA    |
|  | MIESTNA NÁUČNÁ CYKLOTRASA |

ZMENA 03/2017 - NÁVRH  
ÚZEMNÝ PLÁN OBCE  
SUCHÁ NAD PARNOU

ŠIRŠIE VZŤAHY



M 1 : 25 000

OBJEDNÁVATEĽ: OBEC SUCHÁ N. PARNOU  
HL. RIEŠITEĽ: ING. ARCH. EVA KRUPOVÁ  
SPRACOVANÉ: JÚL, 2017