
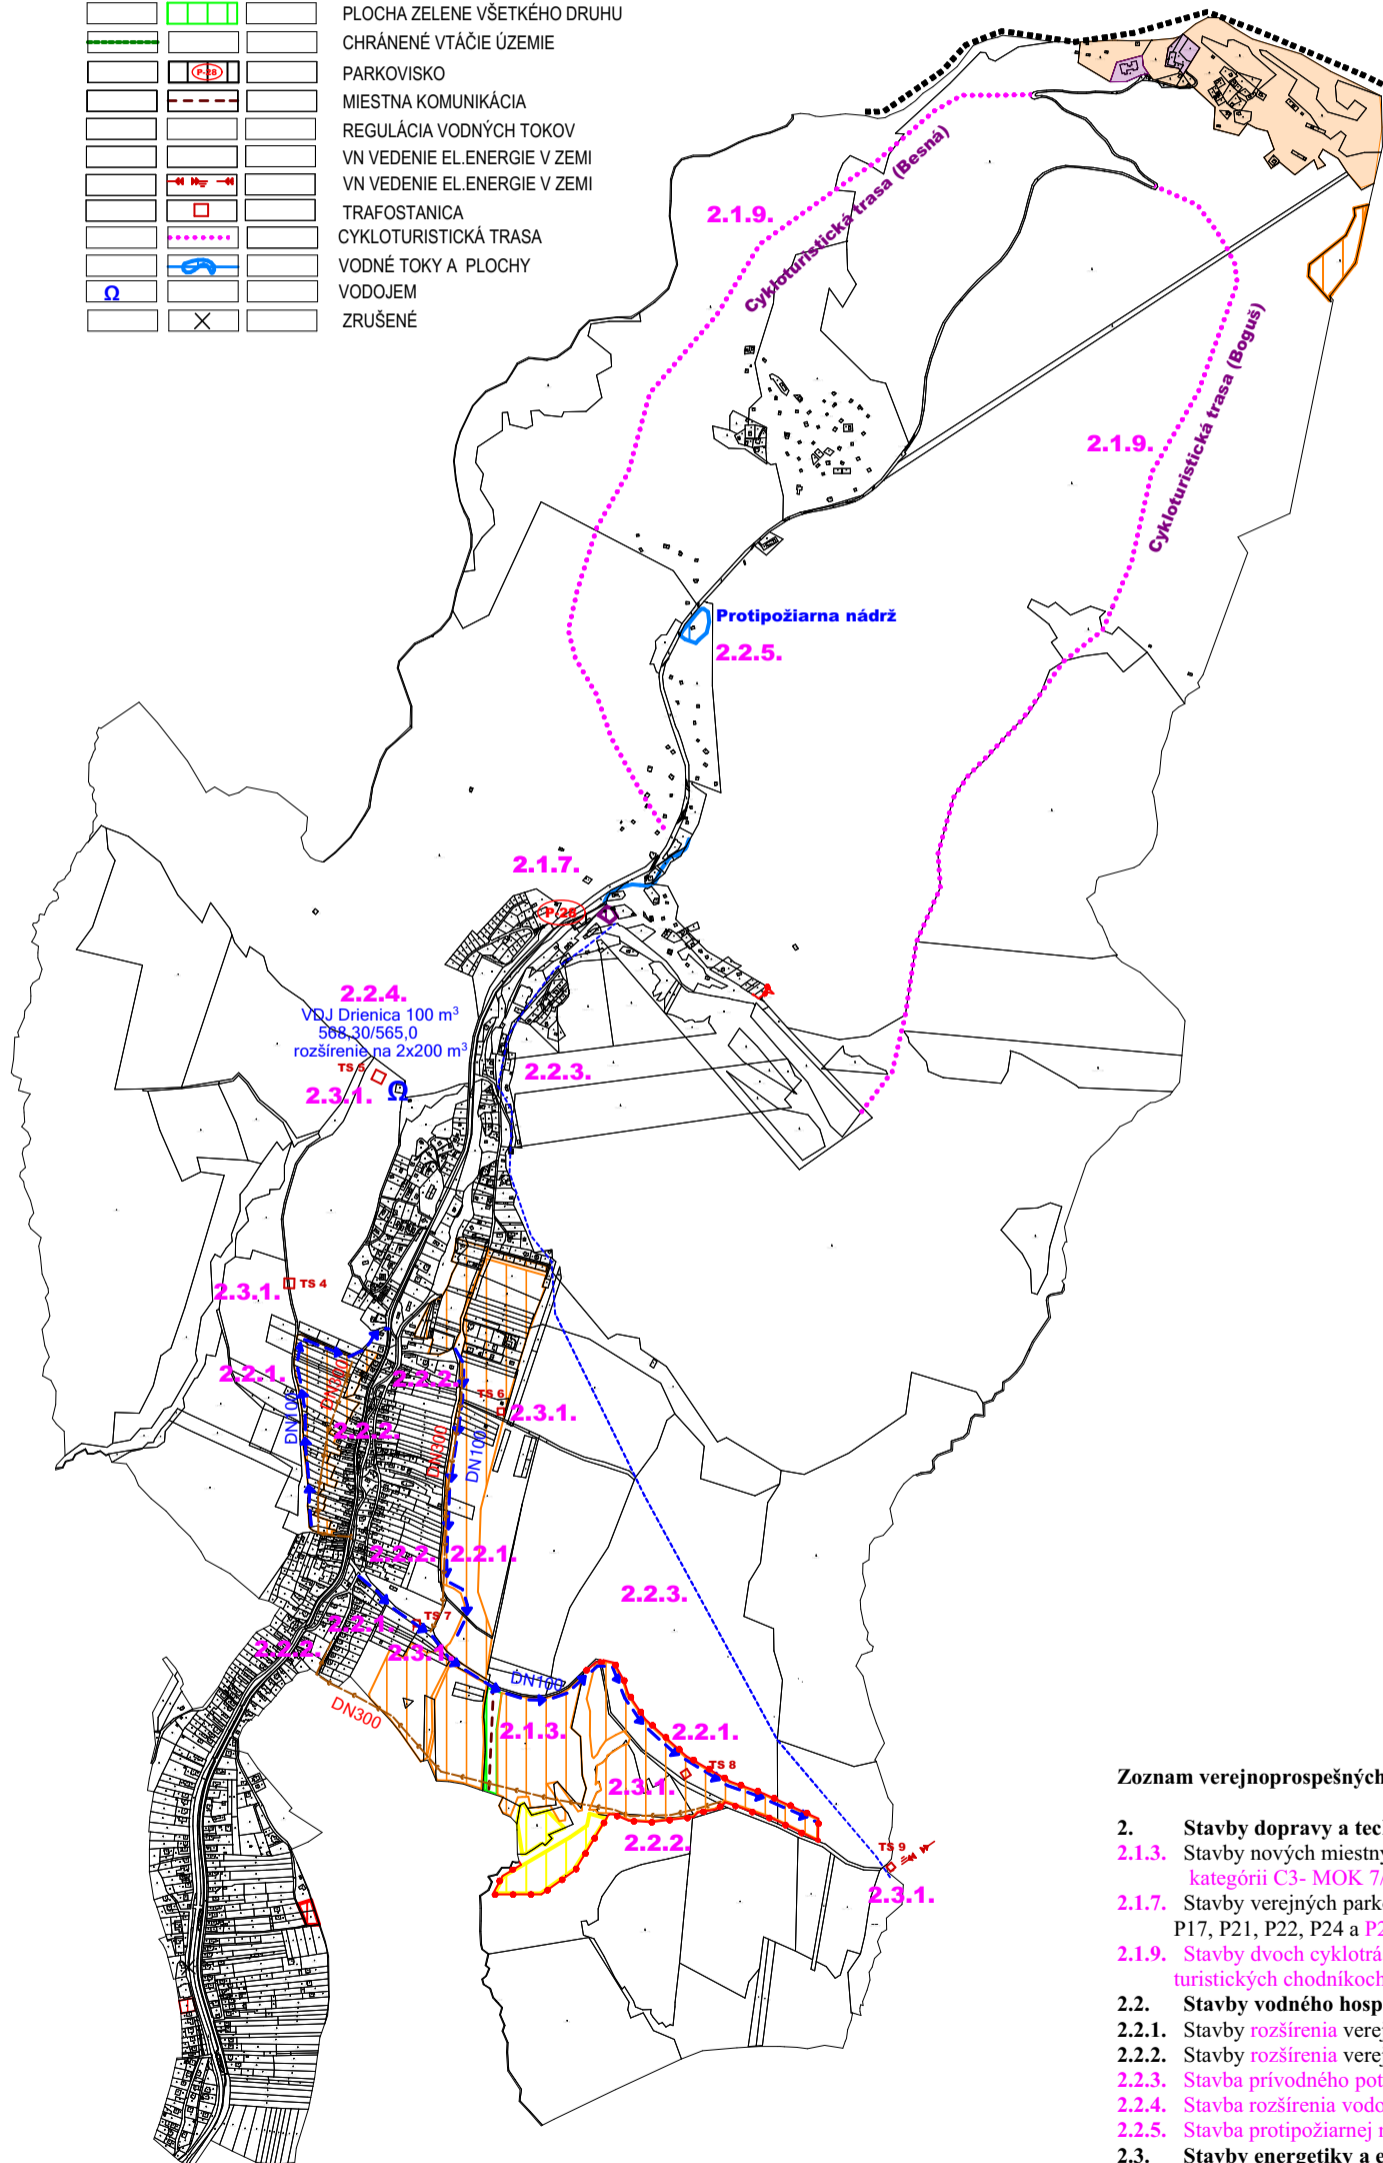


SCHÉMA ZÁVÄZNÝCH ČASŤÍ RIEŠENIA A VEREJNOPROSPEŠNÝCH STAVIEB

| STAV | NÁVRH | VÝHLAD | |
|------|-------|--------|-------------------------------------|
| | | | HRANICA ZASTAVANÉHO ÚZEMIA OBCE |
| | | | PLOCHA RODINNÝCH DOMOV |
| | | | PLOCHA OBČIANSKEJ VYBAVENOSTI |
| | | | PLOCHA REKREÁCIE A CESTOVNÉHO RUCHU |
| | | | PLOCHA ŠPORTU, ZJAZDOVÁ PLOCHA |
| | | | PLOCHA ZELENÉ VŠETKÉHO DRUHU |
| | | | CHRÁNENÉ VTÁČIE ÚZEMIE |
| | | | PARKOVISKO |
| | | | MIESTNA KOMUNIKÁCIA |
| | | | REGULÁCIA VODNÝCH TOKOV |
| | | | VN VEDENIE EL.ENERGIE V ZEMI |
| | | | VN VEDENIE EL.ENERGIE V ZEMI |
| | | | TRAFOSTANICA |
| | | | CYKLOTURISTICKÁ TRASA |
| | | | VODNÉ TOKY A PLOCHY |
| | | | VODOJEM |
| | | | ZRUŠENÉ |

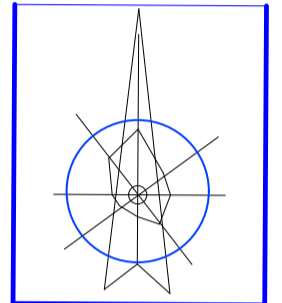

Zoznam verejnoprospešných stavieb

2. Stavby dopravy a technického vybavenia
 - 2.1.3. Stavby nových miestnych komunikácií v kategórii C3-MO 7,5/30 a v lokalite Nad Lúčkami v kategórii C3- MOK 7/30.
 - 2.1.7. Stavby verejných parkovísk P 1, P 2, P 3, P 5, P 8, P11, P14, P15, P16 v zastavanej časti obce a P17, P21, P22, P24 a P28 v rekreačnom priestore Drienica - Lysá.
 - 2.1.9. Stavby dvoch cyklotrás v lokalite Besná a v lokalite Boguš, po jestvujúcich značených turistických chodníkoch (zväžniciach), bez zásahov do lesného porastu.
- 2.2. Stavby vodného hospodárstva
 - 2.2.1. Stavby rozšírenia verejného vodovodu.
 - 2.2.2. Stavby rozšírenia verejnej kanalizácie.
 - 2.2.3. Stavba privodného potrubia na zasnežovanie z VN Telek.
 - 2.2.4. Stavba rozšírenia vodojemu Drienica II.
 - 2.2.5. Stavba protipožiarienej nádrže.
- 2.3. Stavby energetiky a energetických zariadení
 - 2.3.1. Stavby nových trafostaníc TS 3; TS 4, TS 5, TS 6, TS 7, TS 8, TS 9 v obci.