
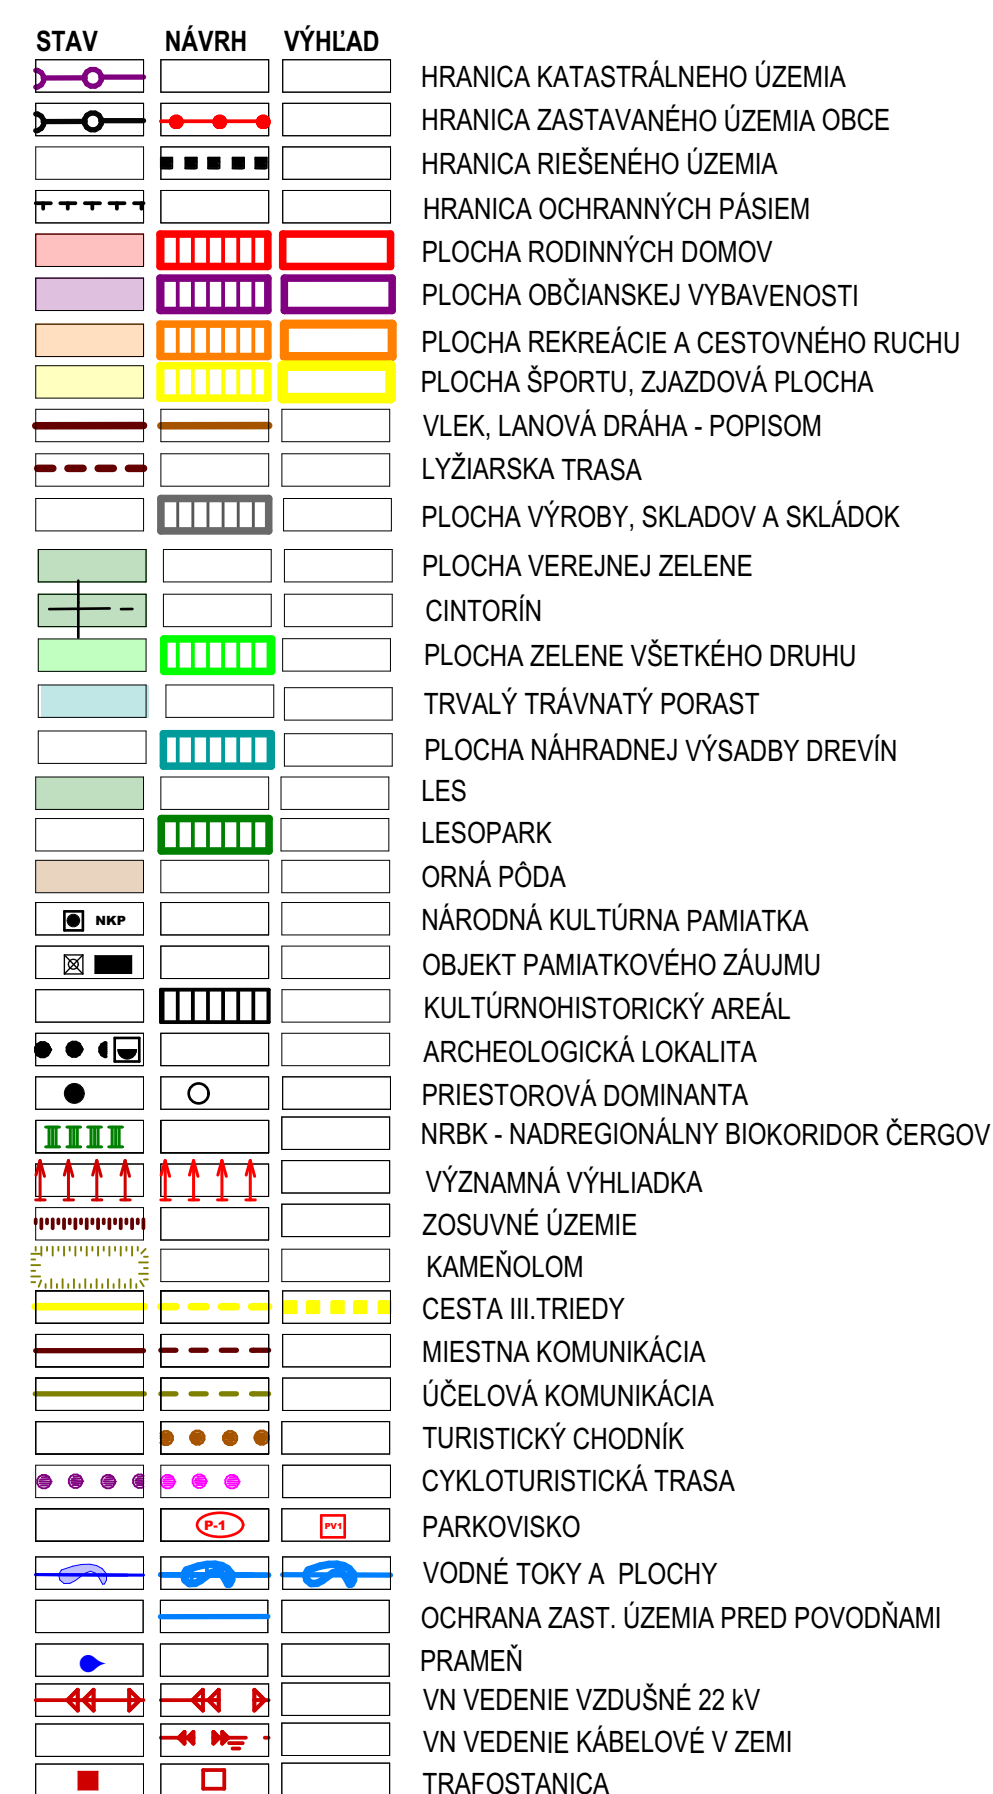


M = 1 : 10 000

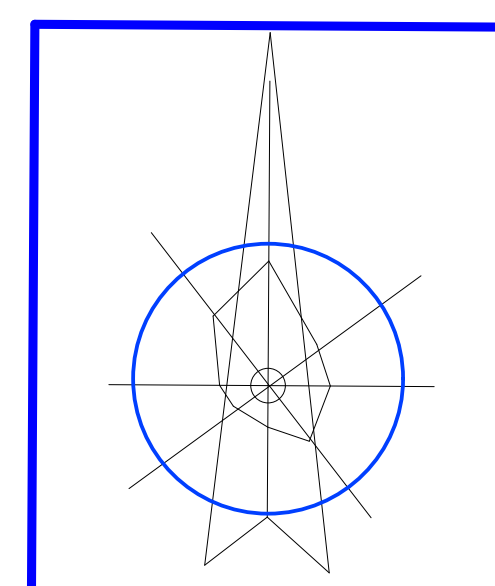

JESTVUJÚCI STAV :
 1 - OBEČNÝ ÚRAD, 2 - KOSTOL, 3 - CINTORÍN, 4 - SALEZIÁNSKE STREDISKO, 5 - VODNÁ NÁDRŽ TELEK,
 6 - ZÁJMOVÉ ÚZEMIE MNO / MINISTERSTVA NÁRODNEJ OBRANY / 7 - FUTBALOVÉ HRISKO, 8 - NÁSTUPNÝ
 PRIESTOR DRIENICA - LYSÁ, 9 - KUPALISKO, 10 - HOTEL JAVORNÁ, 11 - ÚDOLNÁ STANICA LYŽIARSKÝCH VEKLOV, 12 -
 HOTEL - ŠOMA, 13 - OBJEKT KAMENOLÓV, 14 - NÁSTUP NA SEDÁČOKOV, 15 - HOTEL - LYSANKA,
 16 - HOTEL, 17 - STAREJ ZÁCHRANNEJ - HORSKEJ JEDLYBY, 18 - VRCHOLOVÁ STANICA VEKLOV,
 19 - RFU GŮLUM

[illegible]

VÝHLAD :
V1 - LESOPARK, V2 - GOLFOVÝ AREÁL - HRACIE PLOCHY, V3 - ŠPORTOVÝ AREÁL - VÝCHOD, LV1 - LV4 - LOKALITY
RODINNÝCH DOMOV, RCHV1 - RCHV4 - LOKALITY REKREAČNÝCH CHÁT, PV1, PV2 - PARKOVISKÁ,
VNV1 - VNV3 - VODNÉ NÁDRŽE

ZJAZDOVÉ PLOCHY :
JESTVUJÚCI STAV : PLOCHY č.: 1, 2, 3, 4, 5, 6, 7, 8, 9, 10, 11, 12, 14, 15, 16
NÁVRH : PLOCHY č.: 3*, 4*, 13*, 17*

Schvaľovacia doložka
Označenie schvaľovacieho orgánu : **Obecné zastupiteľstvo v Drienici**
Číslo uznesenia a dátum schválenia :
Ozrávnená osoba : **Ing. Igor Rířák** - starosta obce

M = 1 : 10 000



0 200 1000m

KOMPLEXNÝ VÝKRES PRIESTOROVÉHO USPORIADANIA A FUNKČNÉHO VYUŽÍVANIA ÚZEMIA A VEREJNÉHO DOPRAVNÉHO VYBAVENIA

AMA ateliér M = 1 : 10 000
 Ing. arch. Marián Rajnič AA, Hollého 4, 080 01 Prešov
 OBSTARÁVATEL: OBEC **DRIENICA** SPRACOVANÉ : **07. 2007**

RIEŠITELIA: Ing. Ivan Bača, Ing. Naďa Jursová, Ing. arch. Vladimír Nedelko, Vladimír Nedelko, Ing. arch. Marian Rajnič AA
Ing. Ján Stano, Ing. Ján Staroň, Ing. Vasil Vachna, Ing. arch. Ivan Vopk AA, Akad. arch. Ing. arch. Jozef Zeľem

v.č.

2a