
Príloha č.2.:Prehľadná stuácia

DOKUMENTÁCIA PRE STAVEBNÉ POVOLENIE A REALIZÁCIU

# PROTIPOVODŇOVÁ OCHRANA V OBCI "VIESKA NAD ŽITAVOU - II.časť"

# MLYNSKÁ ULICA

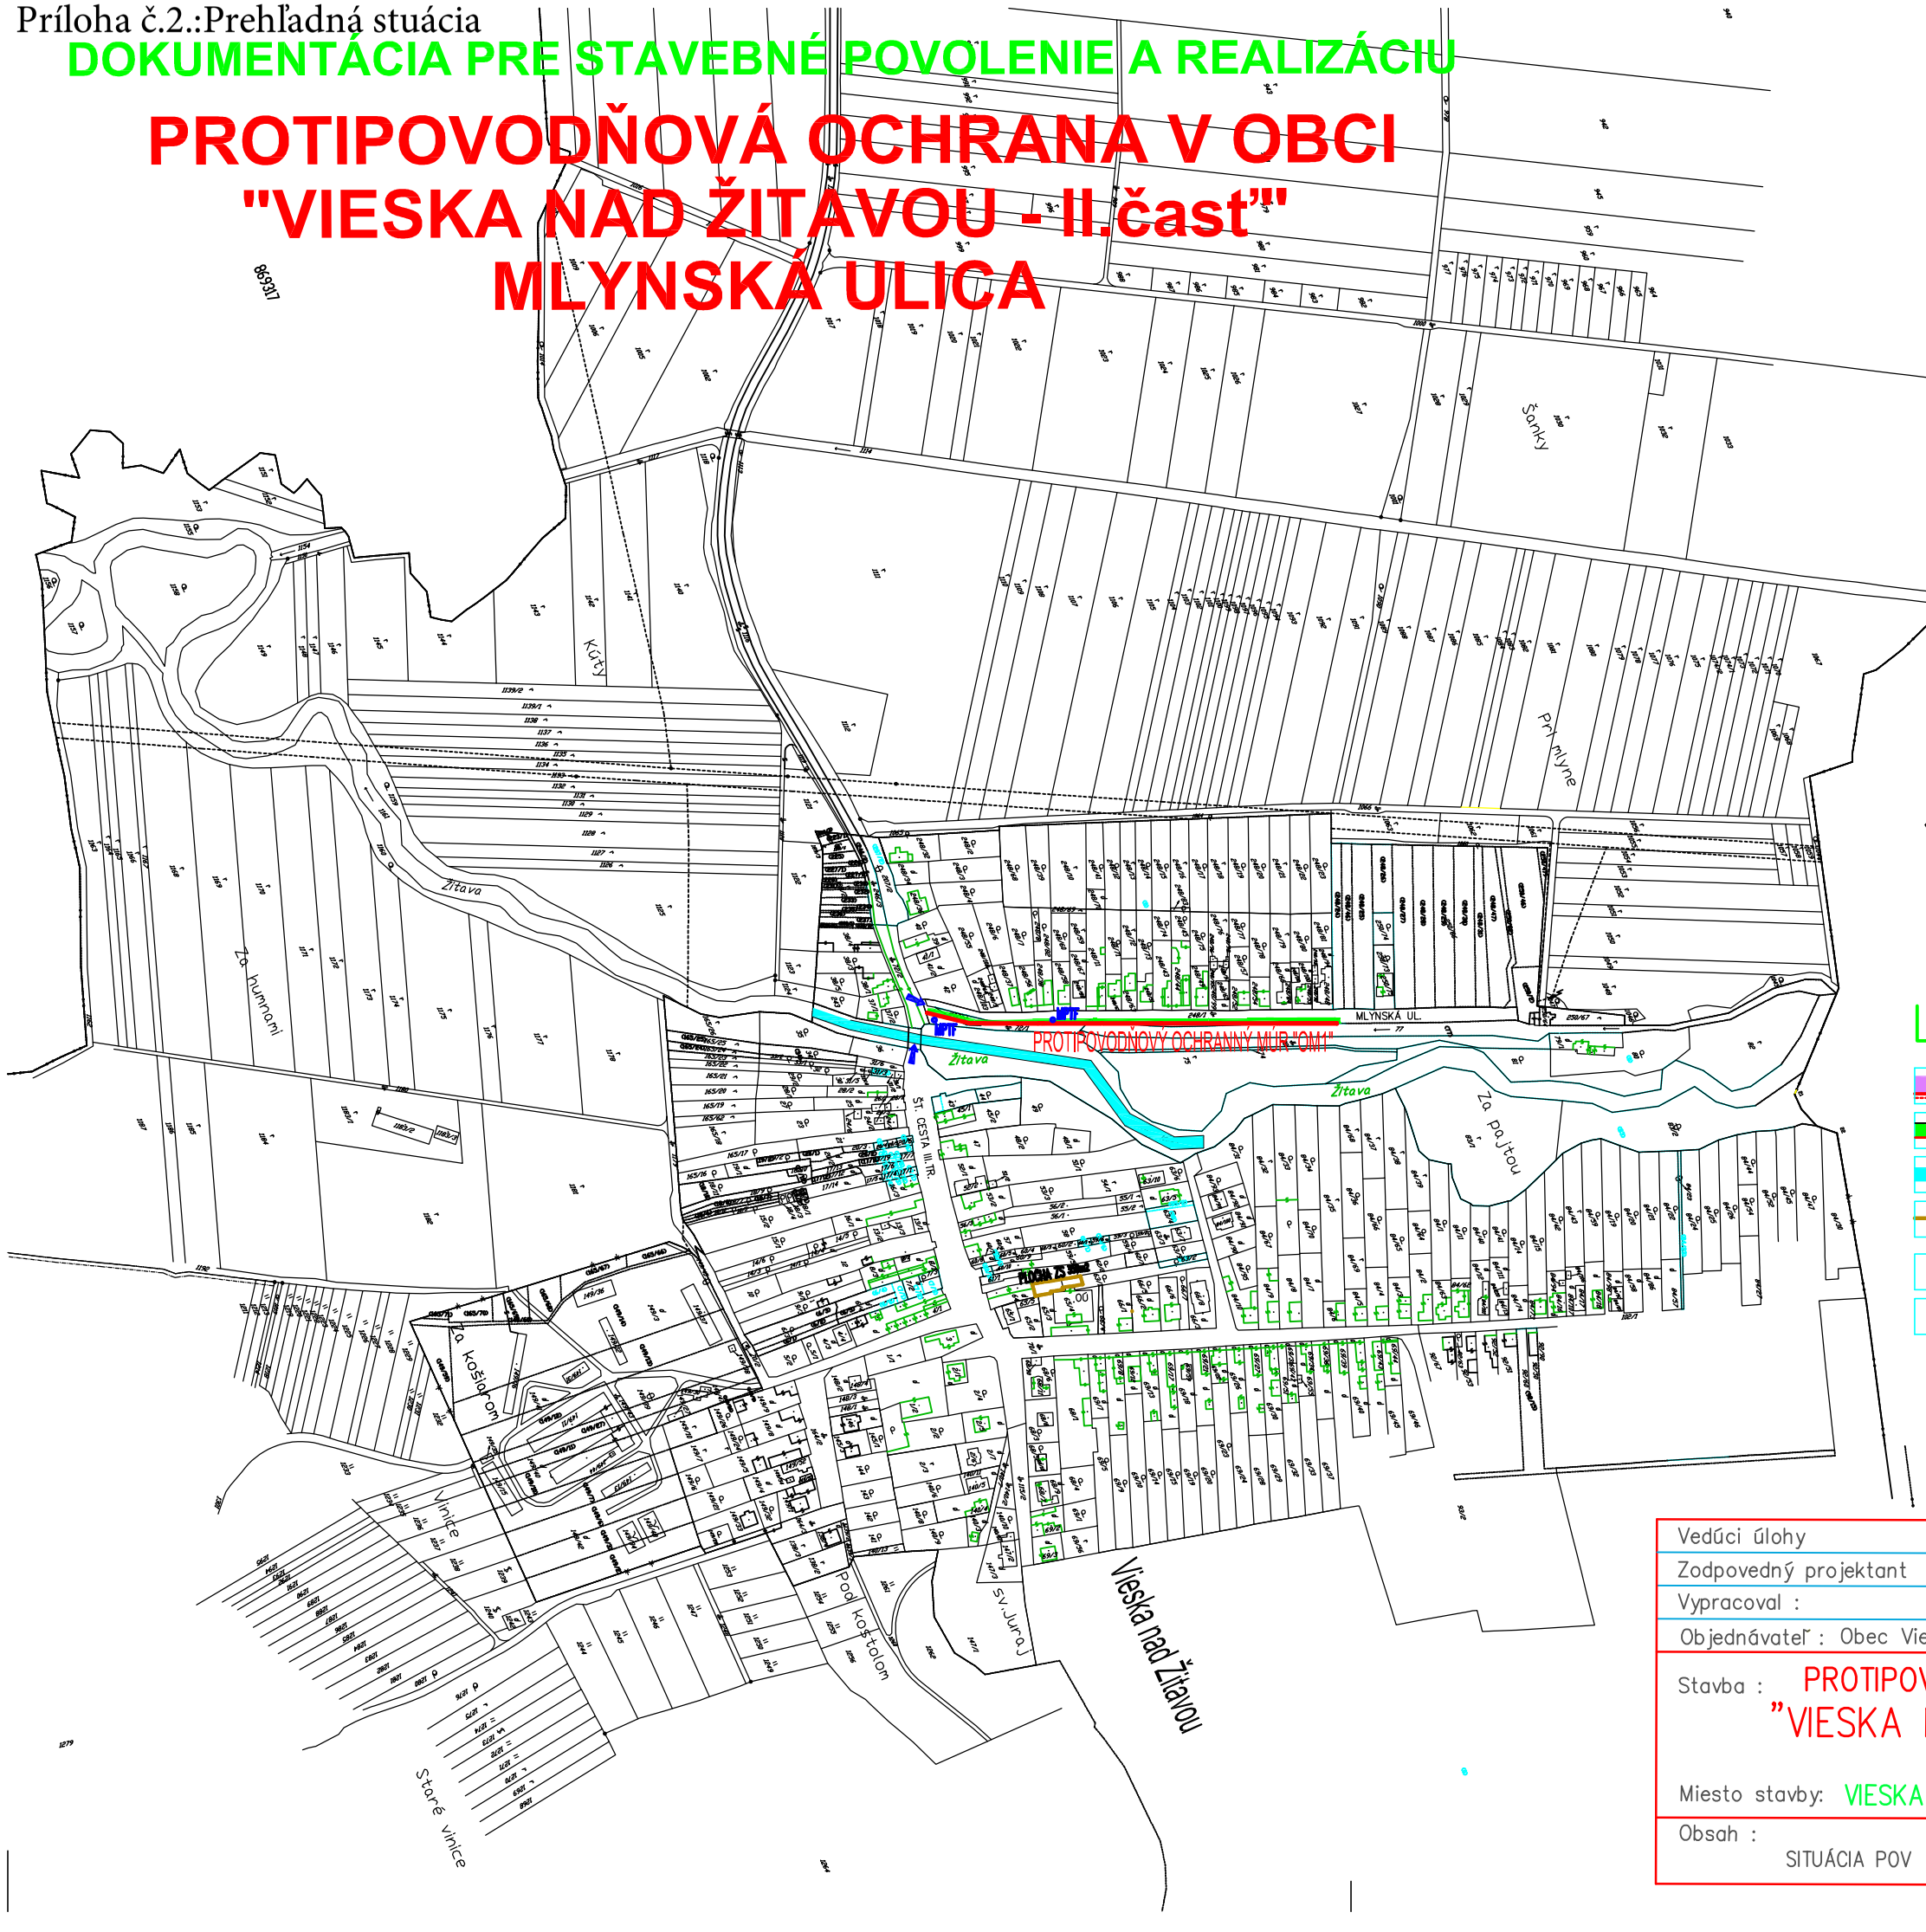


## LEGENDA:

- PROTIPOVODŇOVÝ OCHRANNÝ MÚR
- NAVRHOVANÝ ULIČNÝ ZELENÝ PÁS
- TOK ŽITAVA
- ZARIADENIE STAVENISKA
- MPTF — MIEST PRIPOJENIA NA TELEFÓNNE VEDENIE
- VSTUP NA STAVENISKO

| | | |
|---|---|---|
| Vedúci úlohy | ING. MARIÁN BALÁŽ | Ing. Marián Baláž<br>proj. kancel. inž. stavieb<br>949 01 NITRA<br>037/7419 956 |
| Zodpovedný projektant | ING. MARIÁN BALÁŽ | |
| Vypracoval : | ING. MARIÁN BALÁŽ | |
| Objednávateľ : Obec Vieska nad Žitavou | | |
| Stavba : PROTIPOVODŇOVÁ OCHRANA V OBCI "VIESKA NAD ŽITAVOU – II.časť" MLYNSKÁ ULICA<br>Miesto stavby: VIESKA NAD ŽITAVOU | | Stupeň: DSP+RP<br>Dátum: 062017<br>Číslo zák.: 10–2017<br>Formát: 2 A4<br>Mierka: 1:5000 |
| Obsah : SITUÁCIA POV | | Profesia INŽ. STAVBY<br>Č. prílohy E.2 |