
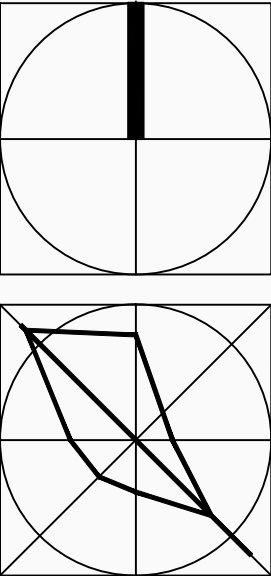


ÚZEMNÝ PLÁN MESTA
POLTÁR
- ZMENY A DOPLNOK č.3

KOMPLEXNÝ URBANISTICKÝ NÁVRH
KATASTRÁLNEHO ÚZEMIA

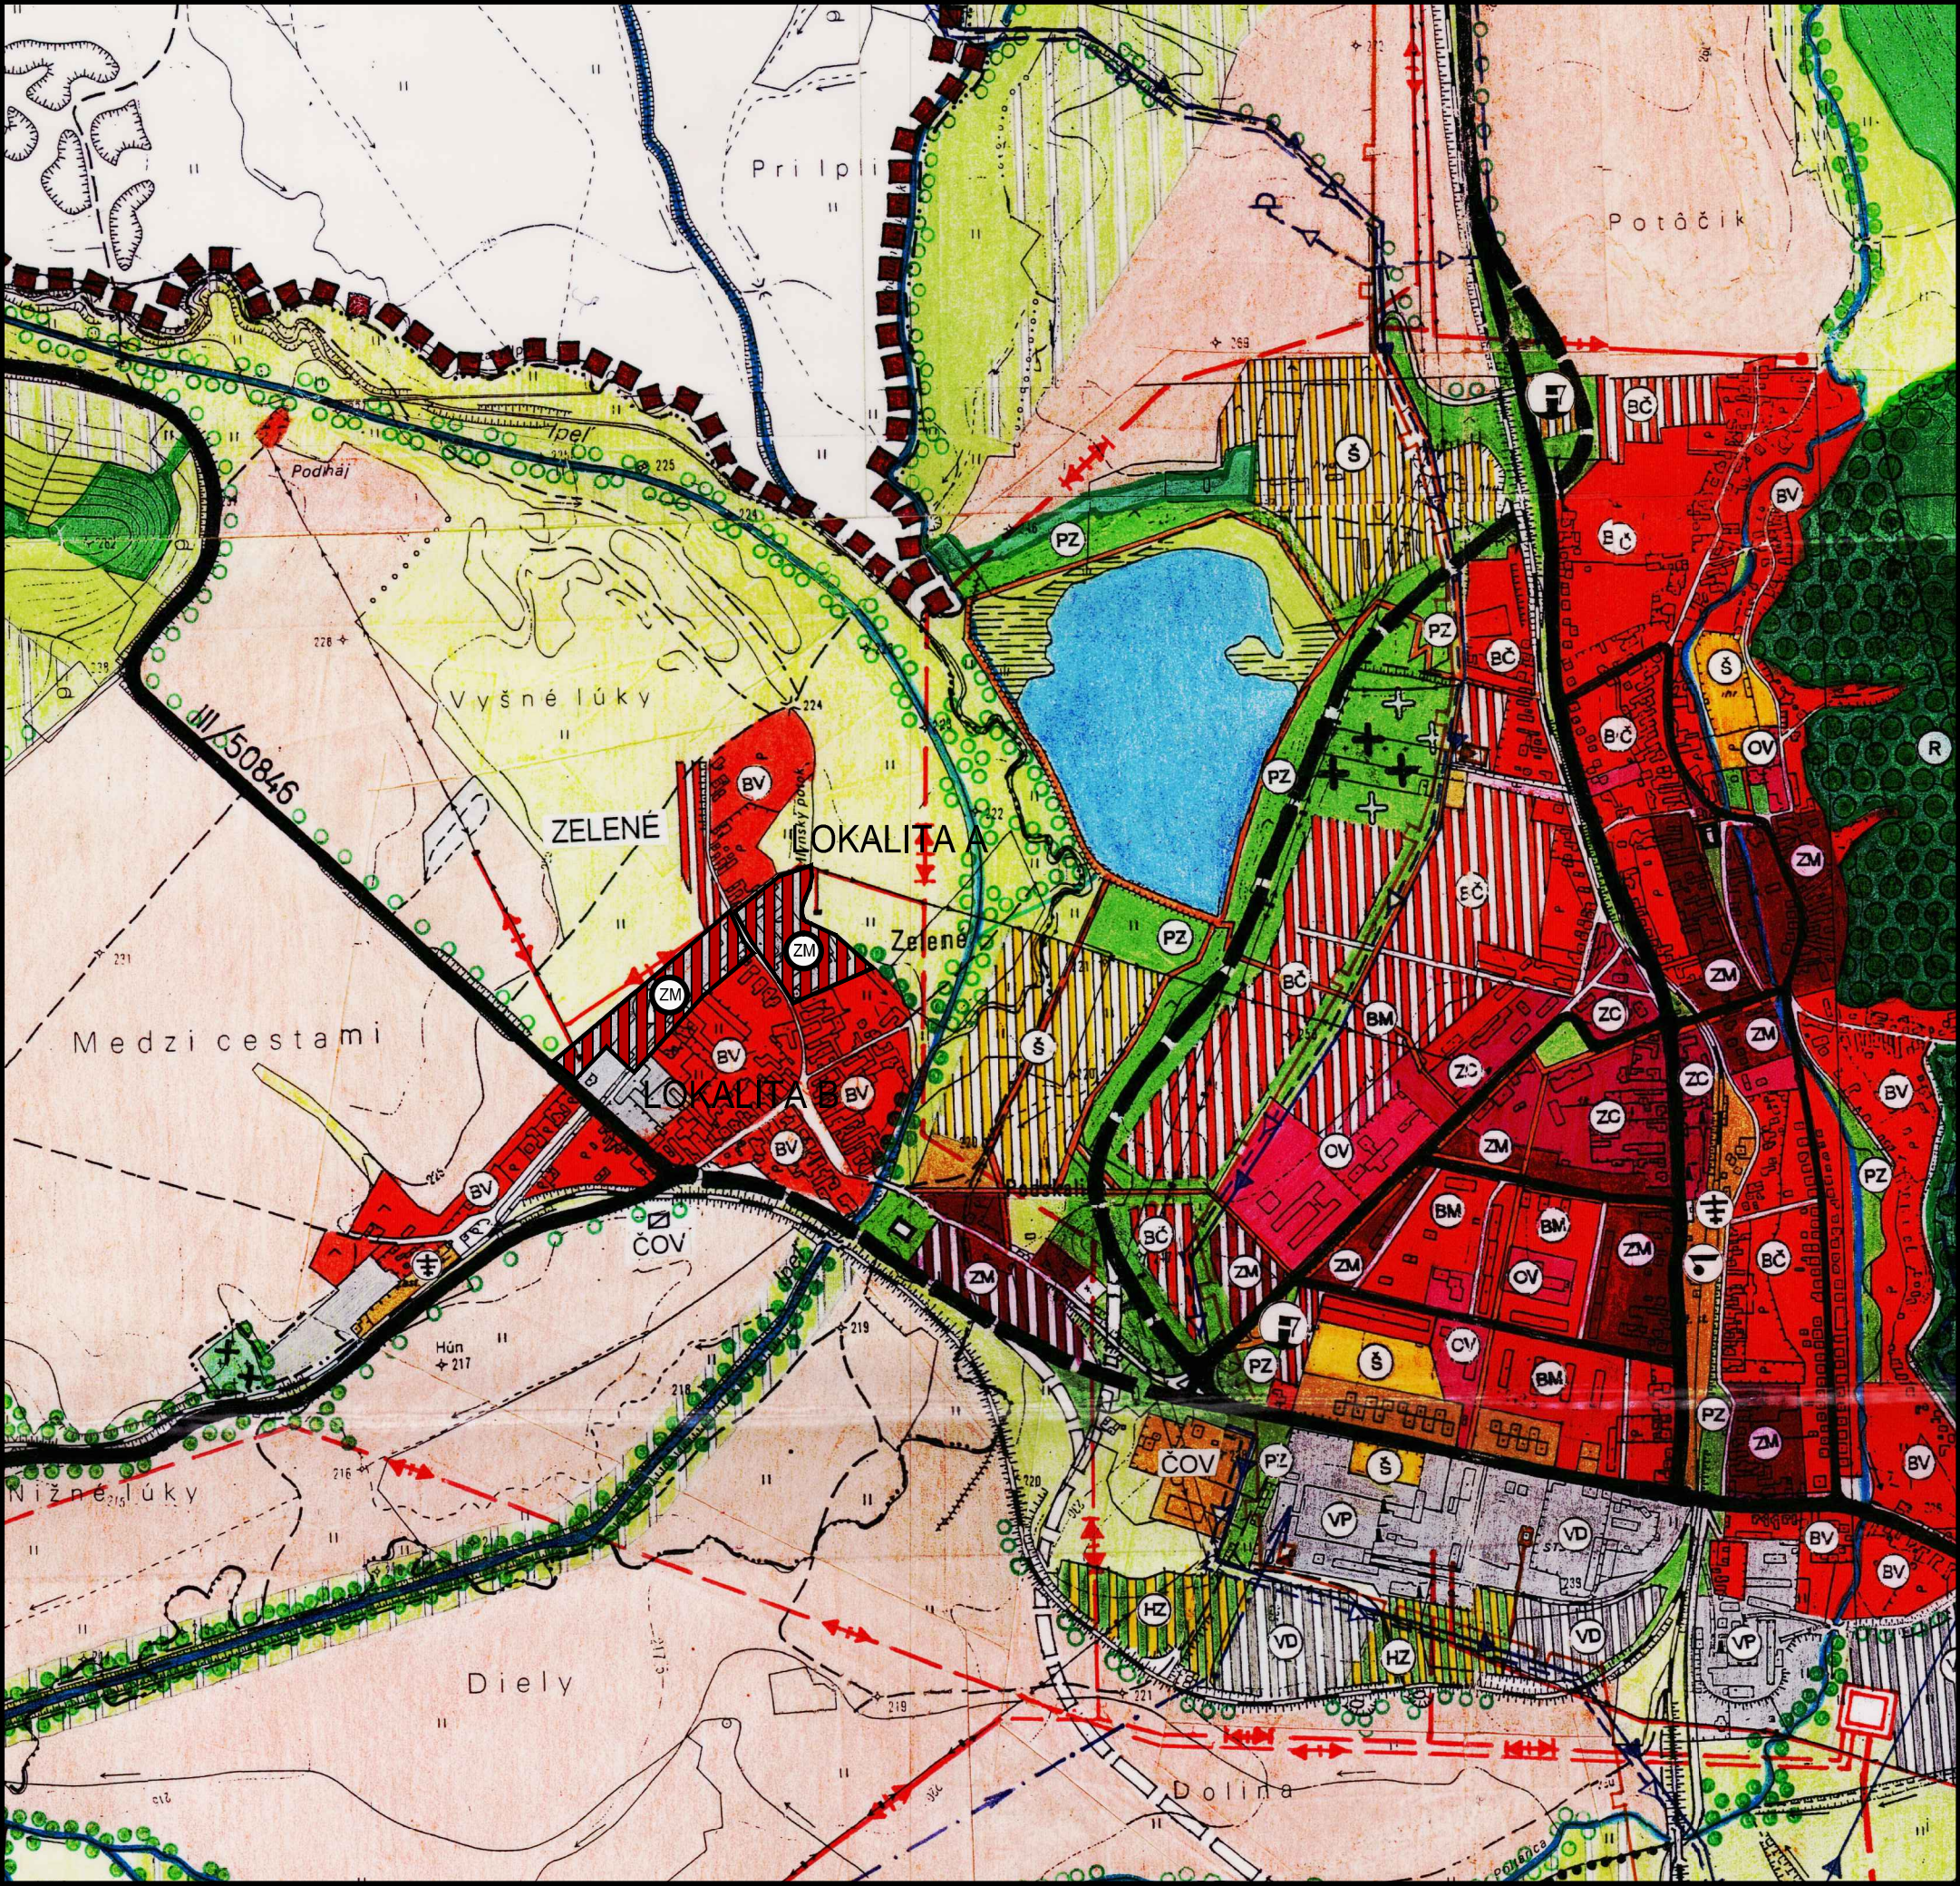

- BC ÚZEMIE ČISTÉHO BÝVANIA
- BV ÚZEMIE VIDIECKEHO BÝVANIA
- BM ÚZEMIE MESTSKÉHO BÝVANIA
- ZM ÚZEMIE ZMIEŠANÉ CENTRÁLNE
- ZV ÚZEMIE ZMIEŠANÉ MESTSKÉ
- ZY ÚZEMIE ZMIEŠANÉ VIDIECKE
- VD ÚZEMIE DROBNÉJ VÝROBY
- VP ÚZEMIE PRIEMYSELNEJ VÝROBY
- OV ÚZEMIE POĽNOHOSPODÁRSKEJ VÝROBY
- OV ÚZEMIE OBČIANSKEJ VYBAVENOSTI
- Š SPORTOVO REKREAČNÉ PLOCHY
- R ÚZEMIE PRIMESTSKÉJ REKREAČIE
- HZ ÚZEMIE ZAHRADKÁRSKYCH OSÁD
- PZ ÚZEMIE PARKOVEJ A IZOLAČNEJ ZELENÉ
- TKO SKLÁDKA TUHÉHO KOMUNÁLNEHO ODPADU

VEDÚCI PROJEKTANT	ZODP. PROJEKTANT	VYPRACOVAL	KRESLIL	KONTOLOVAL
Ing.arch. Vladimír Ragan	Ing.arch. Vladimír Ragan	Ing.arch. Vladimír Ragan	Ing.arch. Vladimír Ragan	
OBSTARÁVATEL: MESTO POLTÁR				ZÁK. ČÍSLO 002/2017
ÚZEMNÝ PLÁN MESTA POLTÁR - ZMENY A DOPLNOK č.3				DÁTUM 07/2017
				STUPEŇ ÚPN - O
				FORMÁT A3
KOMPLEXNÝ URBANISTICKÝ NÁVRH KATASTRÁLNEHO ÚZEMIA				PROFESIA URBANIZMUS
				MIERKA 1 : 10 000
				ČÍSLO VÝKRESU 4