



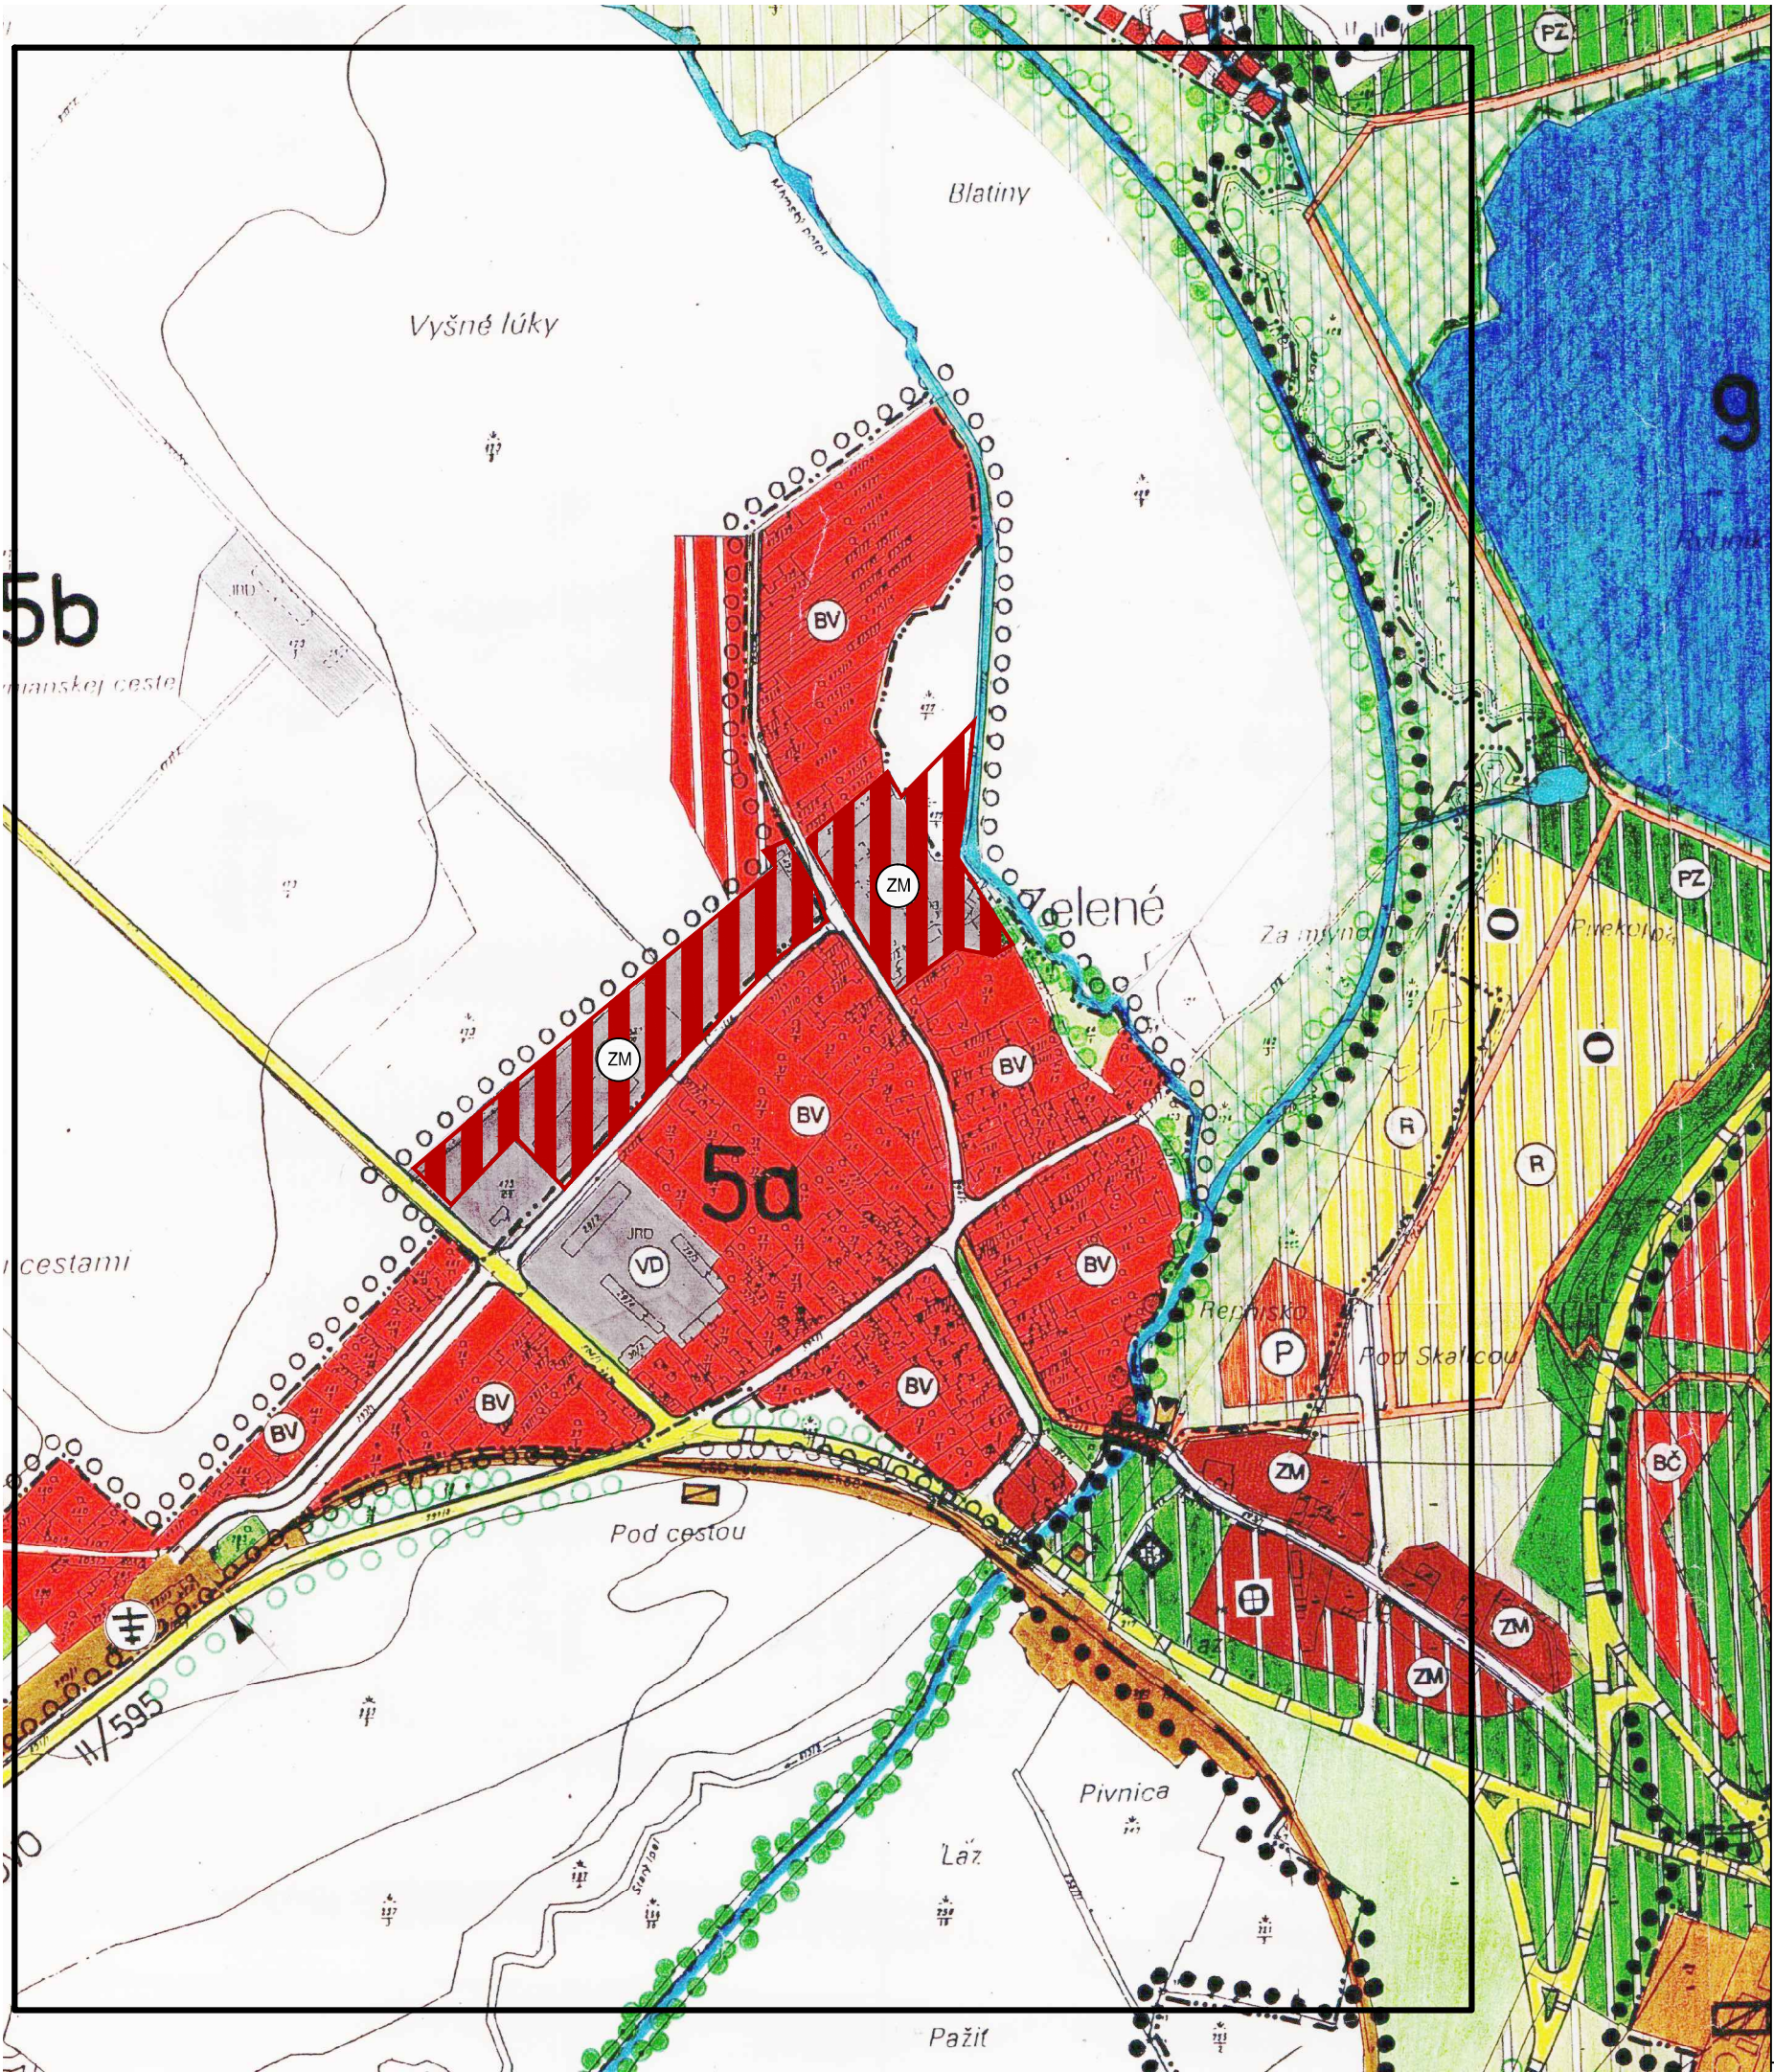

ÚZEMNÝ PLÁN MESTA
POLTÁR
- ZMENY A DOPLNOK č.3
FUNKČNÉ VYUŽITIE PLÔCH

STAV	NÁVRH	
		HRANICE RIEŠENÉHO ÚZEMIA
		HRANICE KATASTRÁLNEHO ÚZEMIA
		HRANICA ZASTAVANÉHO ÚZEMIA K 1.1.1990
		HRANICE OKRSKOV A PODOKRSKOV
		ČÍSLA OKRSKOV
		HRANICE DOBÝVACÍCH PRIESTOROV
		HRANICE OCHRANNÝCH PÁSIEM
		NÁVRH NA CHRÁNENÉ ÚZEMIE PRÍRODY
FUNKČNÉ PLOCHY		
		BÝVANIE ČISTÉ A VIDIECKE
		BÝVANIE MESTSKÉ
		ZMIEŠANÉ MESTSKÉ
		ZMIEŠANÉ CENTRÁLNE
		OBČIANSKA VYBAVENOSŤ
		ZVLÁŠTNE ÚČELY
		ŠPORT A REKREÁCIA
		VÝROBA
		DOPRAVA A TECHNICKÁ VYBAVENOSŤ
		SKLÁDKA KOMUNÁLNEHO ODPADU
		LESY
		LESOPARK
		VEREJNÁ ZELEŇ
		CINTORÍN
		HOSPODÁRSKA ZELEŇ
		SPRIEVODNÁ LÍNIOVÁ ZELEŇ
		NELESNÁ STROMOVÁ A KROVINÁ ZELEŇ
		PRÍRODNÉ PROSTREDIE
		TRVALÉ TRÁVNE PORASTY
		ORNÁ PÔDA
		CESTY II.a III. TRIEDY A KOMUNIKÁCIE ZBERNÉ KATEGÓRIE B 2
		MIESTNE KOMUNIKÁCIE OBSLUŽNÉ KATEGÓRIE C 1, C 2
		MIESTNE KOMUNIKÁCIE OBSLUŽNÉ KATEGÓRIE C 3
		MIESTNE KOMUNIKÁCIE ÚČELOVÉ SPEVNENÉ
		HLAVNÉ PEŠIE KOMUNIKÁCIE
		ŽELEZNIČNÁ TRÁŤ MIESTNEHO VÝZNAMU
		ŽELEZNIČNÁ VLEČKA
		LETISKO PRE POĽNOHOSPODÁRSKE ÚČELY

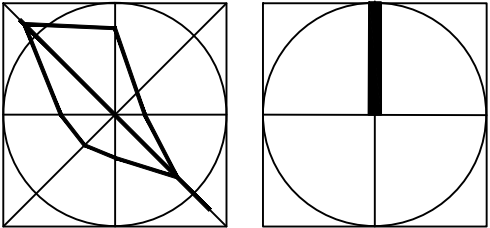

VEDÚCI PROJEKTANT	ZODP. PROJEKTANT	VYPRACOVAL	KRESLIL	KONTROLOVAL
Ing.arch. Vladimír Ragan	Ing.arch. Vladimír Ragan	Ing.arch. Vladimír Ragan	Ing.arch. Vladimír Ragan	
OBSTARÁVATEĽ: MESTO POLTÁR				ZÁK. ČÍSLO 002/2017
ÚZEMNÝ PLÁN MESTA POLTÁR - ZMENY A DOPLNOK č.3				DÁTUM 072017
				STUPEŇ ÚPN - SÚ
				FORMÁT A3
FUNKČNÉ VYUŽITIE PLÔCH				PROFESIA URBANIZMUS
				MIERKA 1 : 5000
				ČÍSLO VÝKRESU 05