



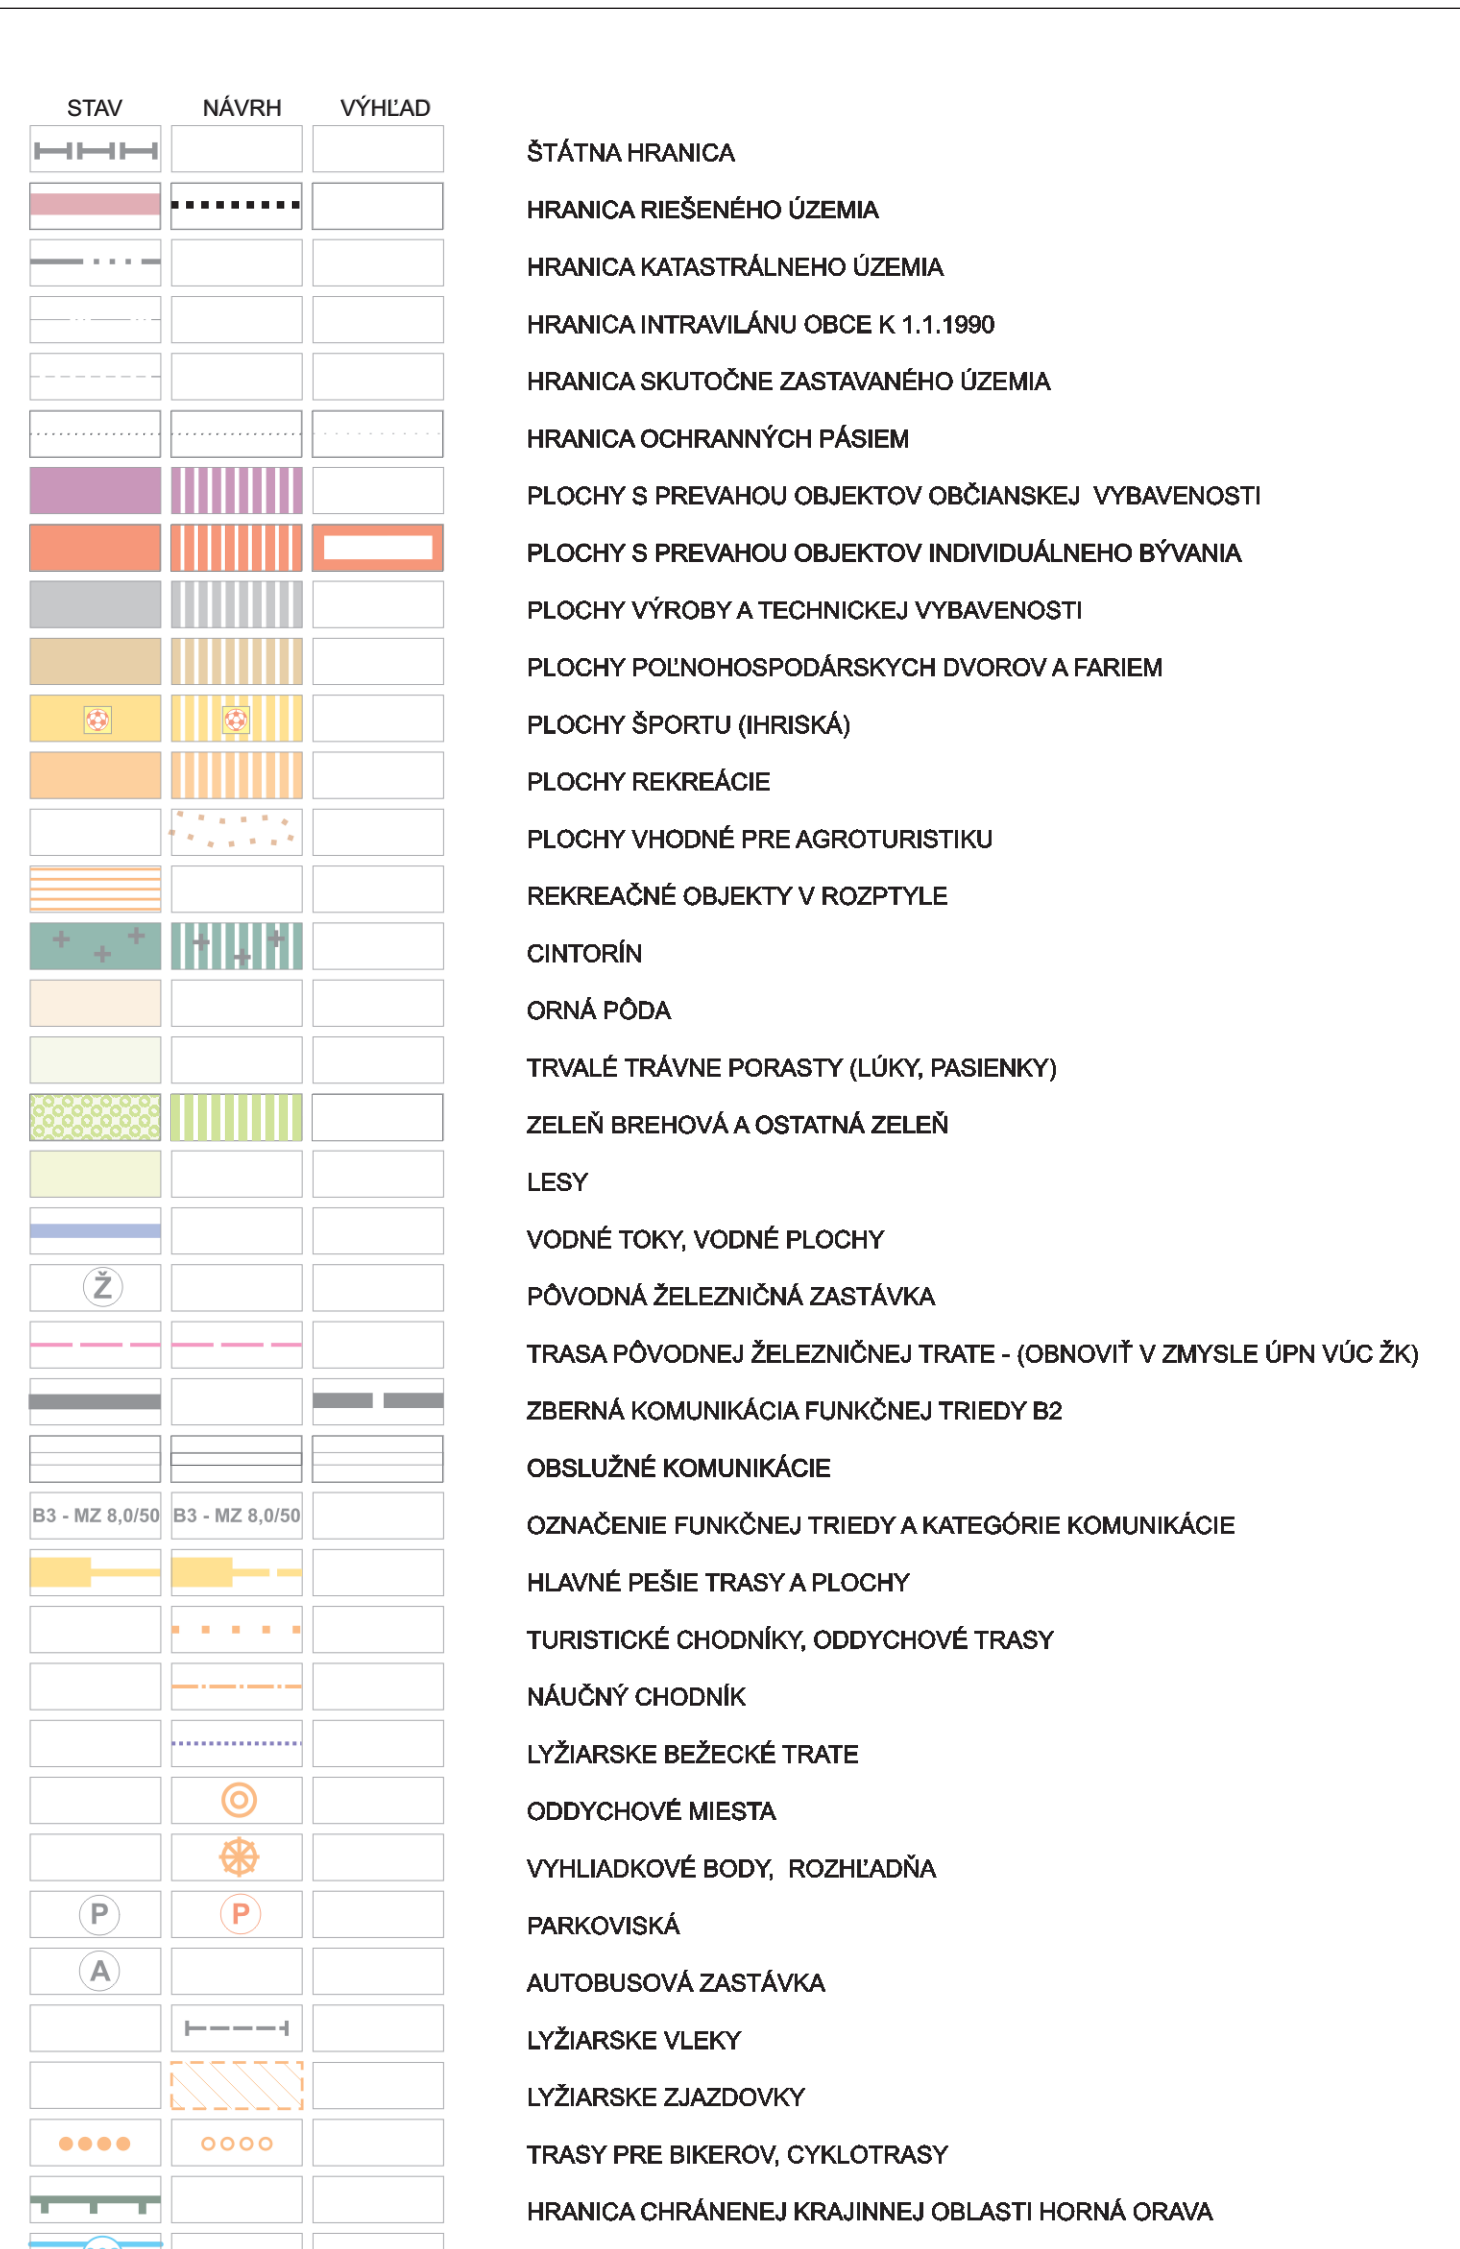

1M OD OSI POTRUBIA
4M OD OSI POTRUBIA
10 M OD KRAJNEHO VODIČA
25 M OD OSI VOZOVKY (MIMO INTRAVILÁNU OBCE)
60M OD OSI KOLAJE
350M OD OKRAJA HD
NIE JE VYMEDZENÉ
VYMEDZENÉ GRAFICKY
50 M
3 M OD ŠT. HRANICE BEZ ZÁSTAVBY, PLOTOV, PORASTOV

 

SPRACOVATEĽ: ÚPN :		ING.ARCH. PETER KRAJČ			
NÁZOV VÝKRESU:		SCHÉMA ZÁVÄZNÝCH ČASŤÍ A VEREJNOPROSPEŠNÝCH STAVIEB			
NÁZOV DOKUMENTÁCIE:		ÚZEMNÝ PLÁN OBCE SUCHÁ HORA ZMENY A DOPLNKY č.2			ROK SPRACOVANIA
					06/2017
					MIERKA 1:10 000
DOPRAVA ING. R. TISO	TECHNICKÁ INFRAŠTRUKTÚRA	OBSTARÁVANIE ING. ARCH. J. BURIAN	OCHRANA PRÍRODY ING. ARCH. P. KRAJČ	ŽIVOTNÉ PROSTREDIE ING. ARCH. P. KRAJČ	POLNOHOSPODÁRSTVO ING. ARCH. P. KRAJČ