


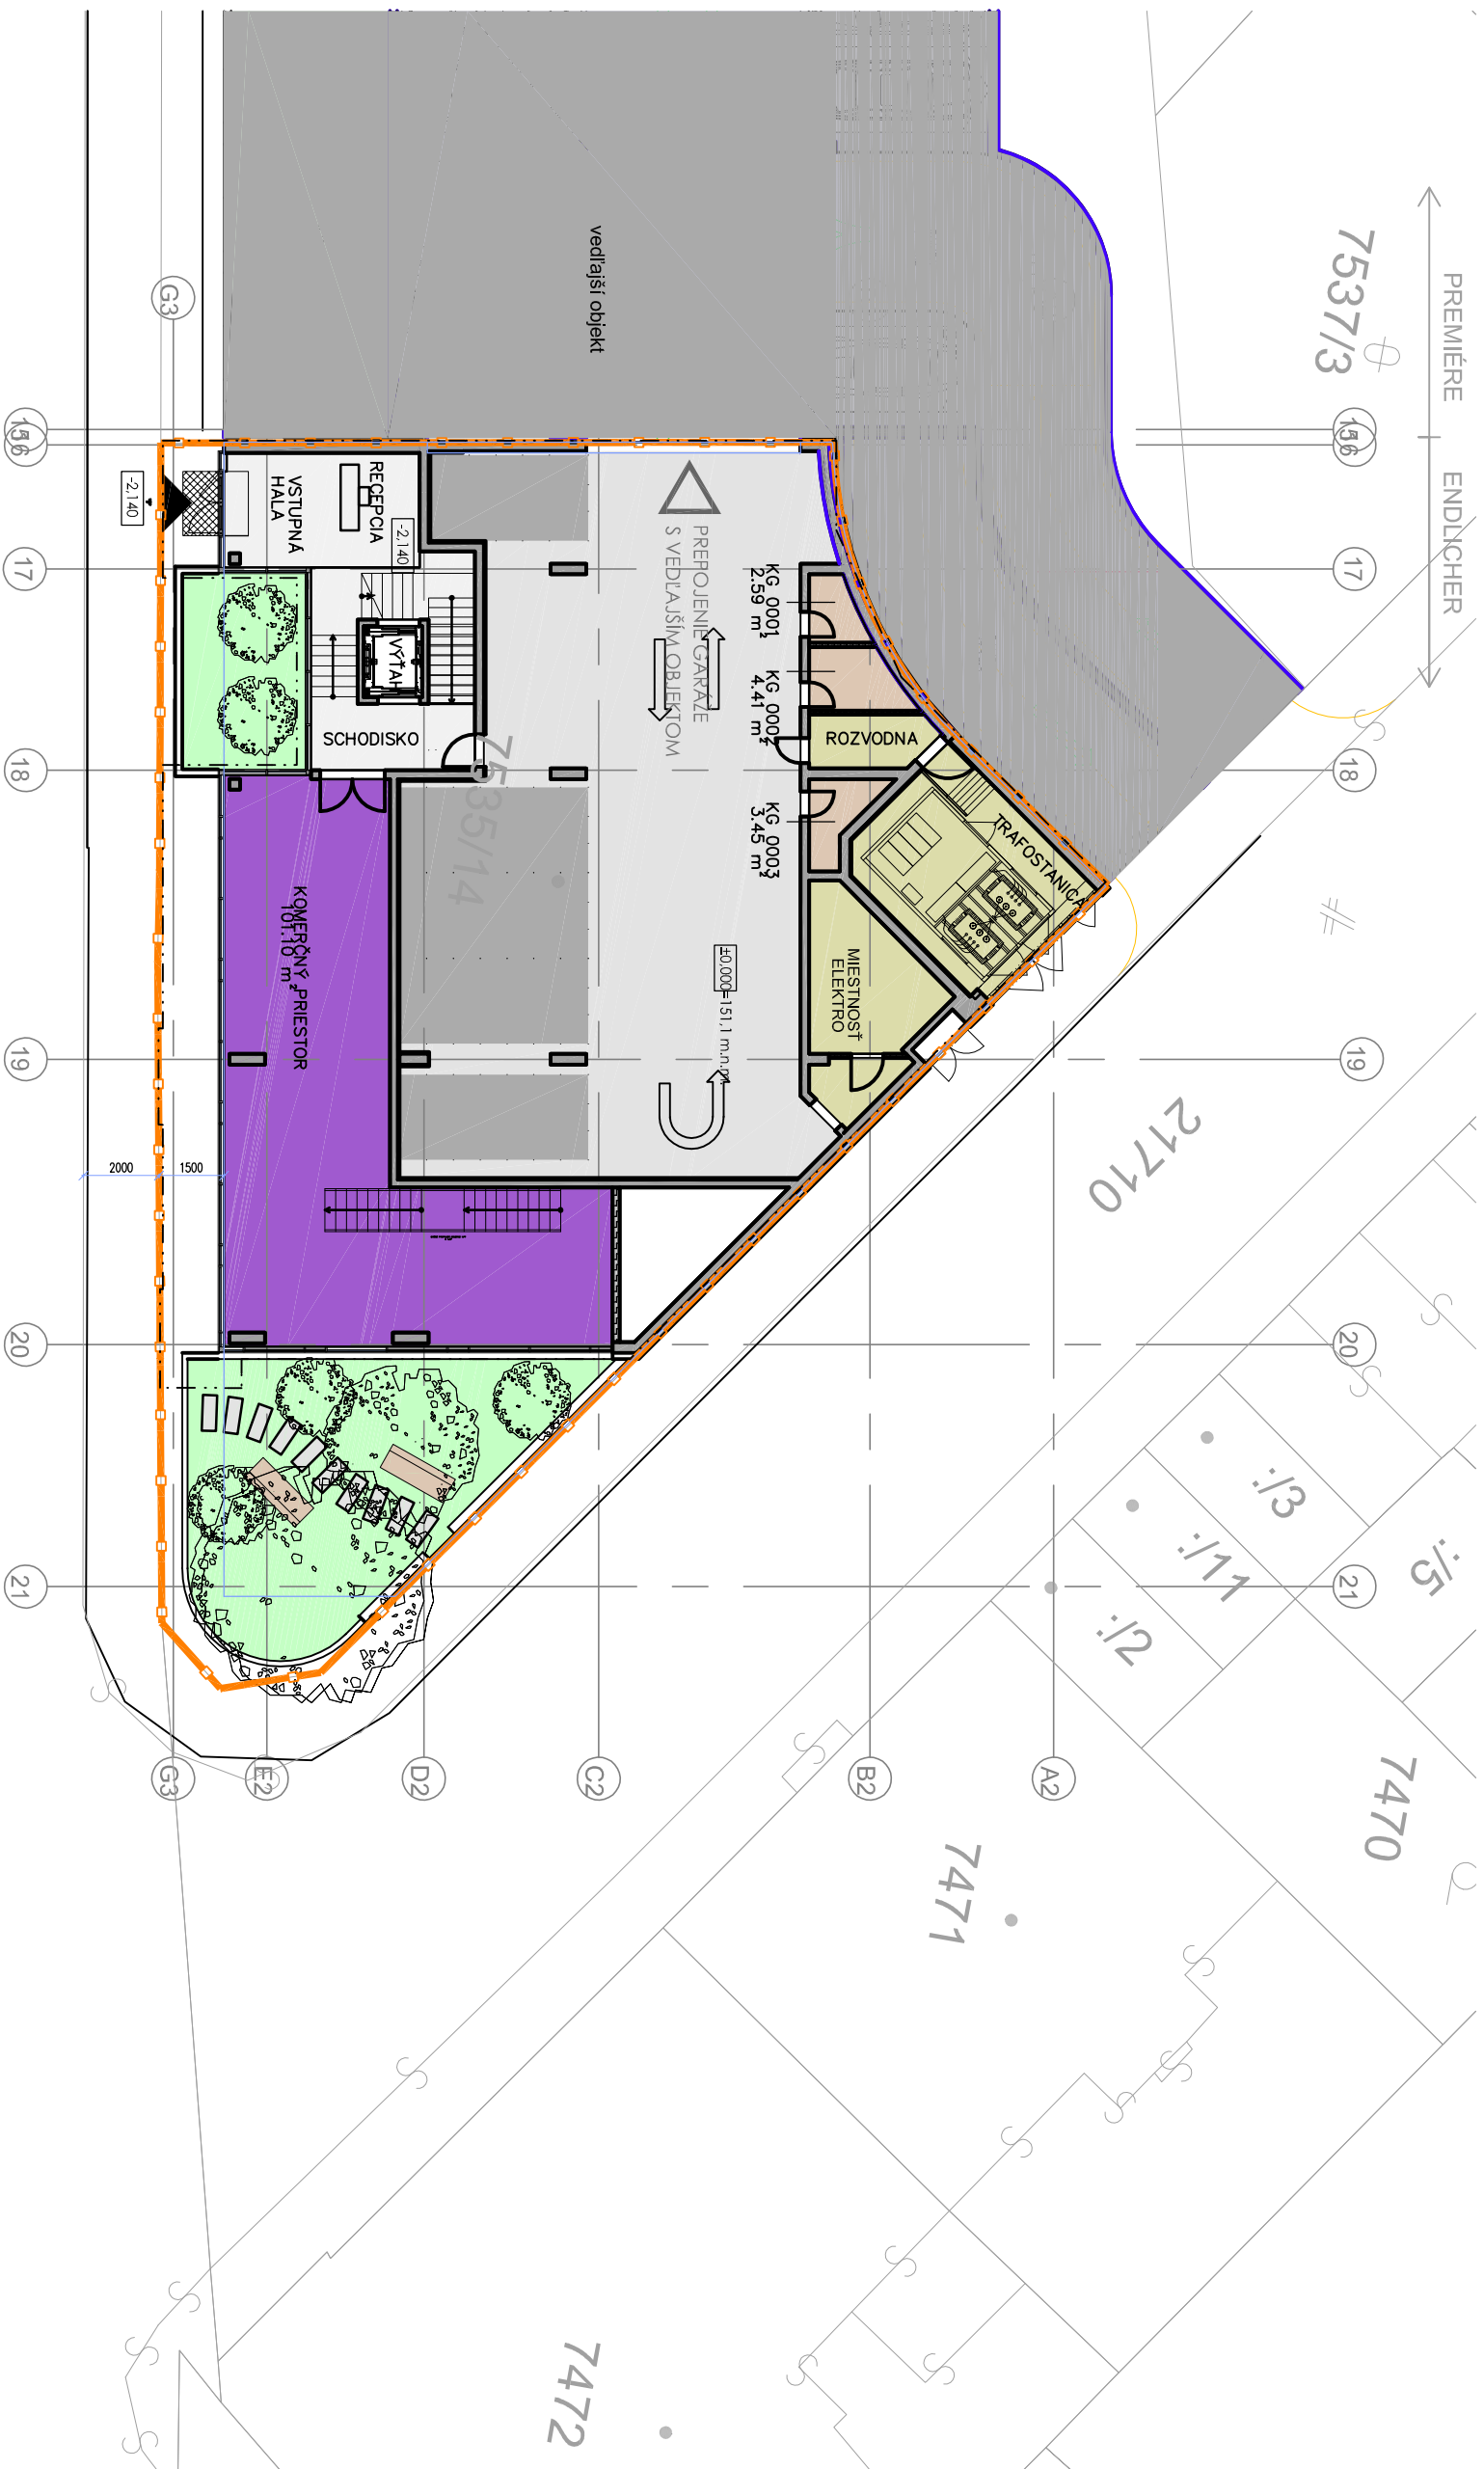

hranica pozemku hranica 2 NP sklady

parkovanie nebytový priestor

komercia

elektro
rozvodňa
trafostanica
rozhov výkresu: **PÔDORYS 01NP**

názov stavby:

miesto stavby:

stavebník:

generálny projektant:

Endlicher House, Šancová ulica, Bratislava

roh ulíc Šancová / Beskydská BRATISLAVA

PCL Development plus s.r.o.

HELIKA, s.r.o., Dúbravská cesta 2, 841 04 Bratislava

stupeň: DOKUMENTÁCIA PRE ÚZEMNÉ ROZHODNUTIE

mierka: 1:200, dátum: 08/2017

Rev. 03

číslo výkresu:

B13

