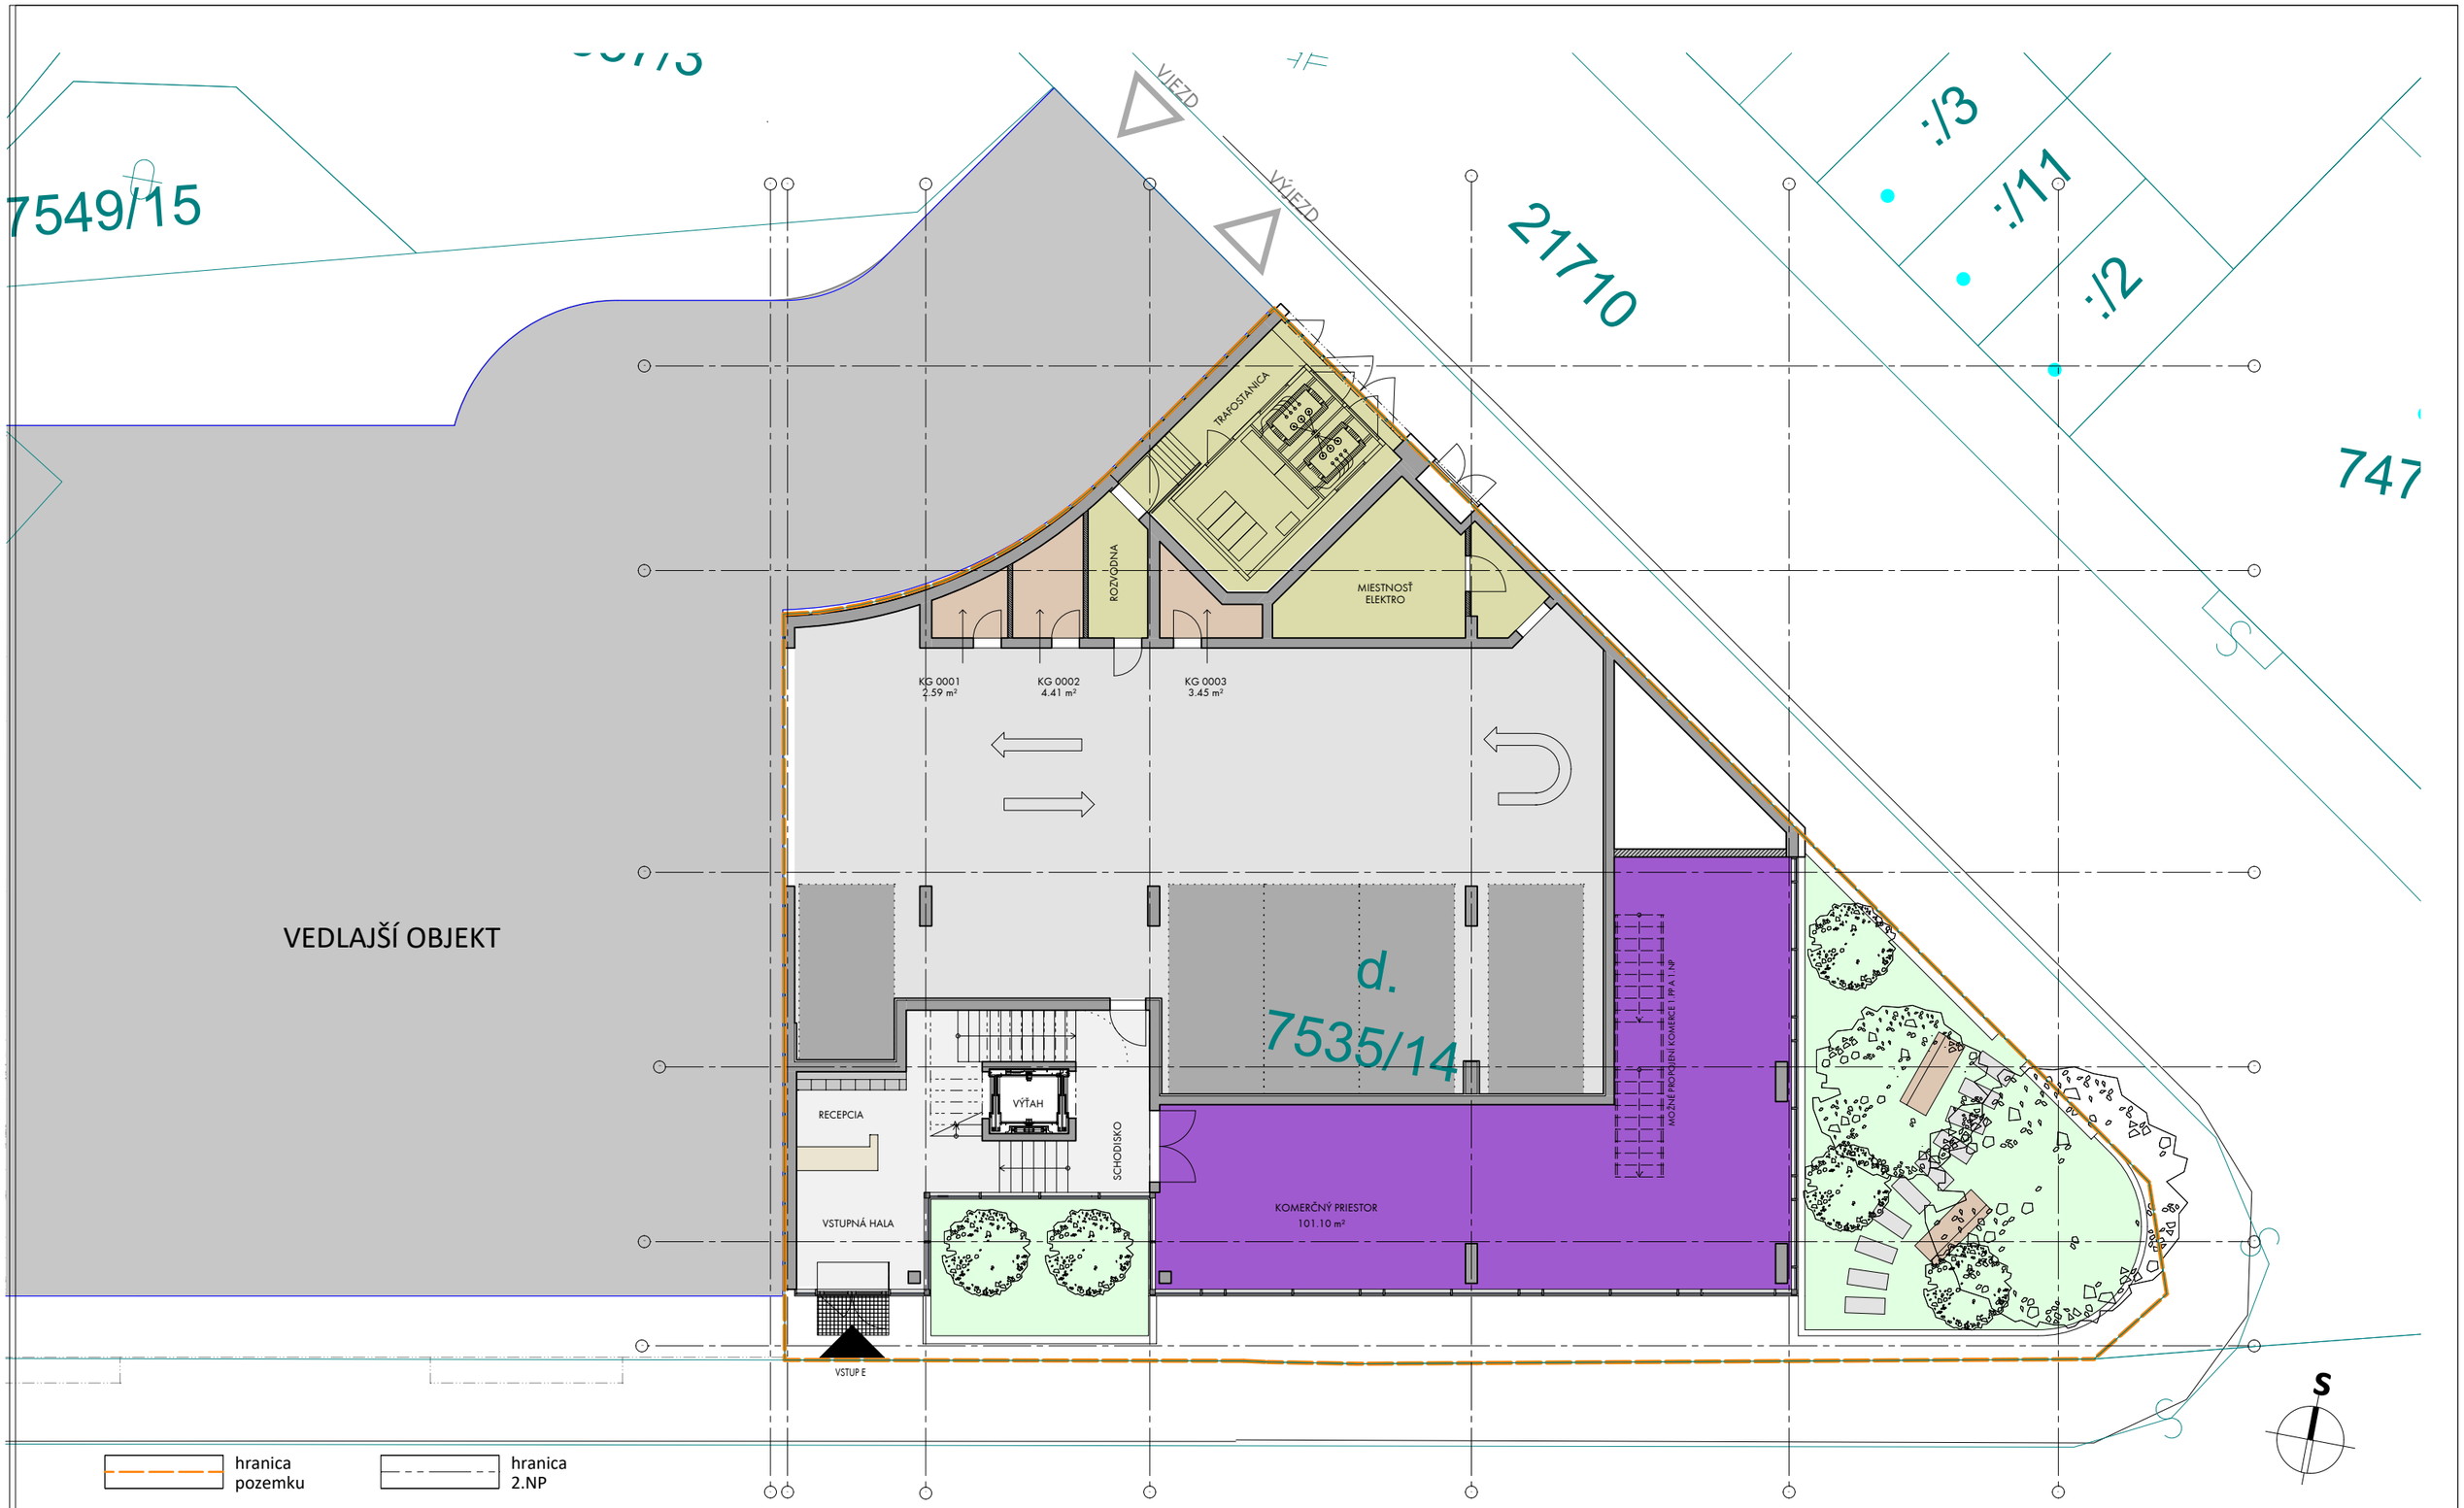

hranica pozemku | hranica 2.NP | sklady | parkovanie | komunikácie | nebytovy priestor | elektro rozvodňa | verejná zeleň

názov výkresu: **PÔDORYS 01NP**

názov stavby: **Endlicher House, Šancová ulica, Bratislava**
miesto stavby: roh ulíc Šancová / Beskydská BRATISLAVA
stavebník: PCL Development plus s.r.o.
generálny projektant: HELIKA, s.r.o., Dúbravská cesta 2, 841 04 Bratislava

stupeň: DOKUMENTÁCIA PRE ÚZEMNÉ ROZHODNUTIE
mierka: 1:200, dátum: 08/2017
Rev. 03
číslo výkresu: **B13**

AHK ARCHITEKTI WWW.AHK.CZ
OBERMEYER HELIKA s.r.o.