


7549/15

21710

747

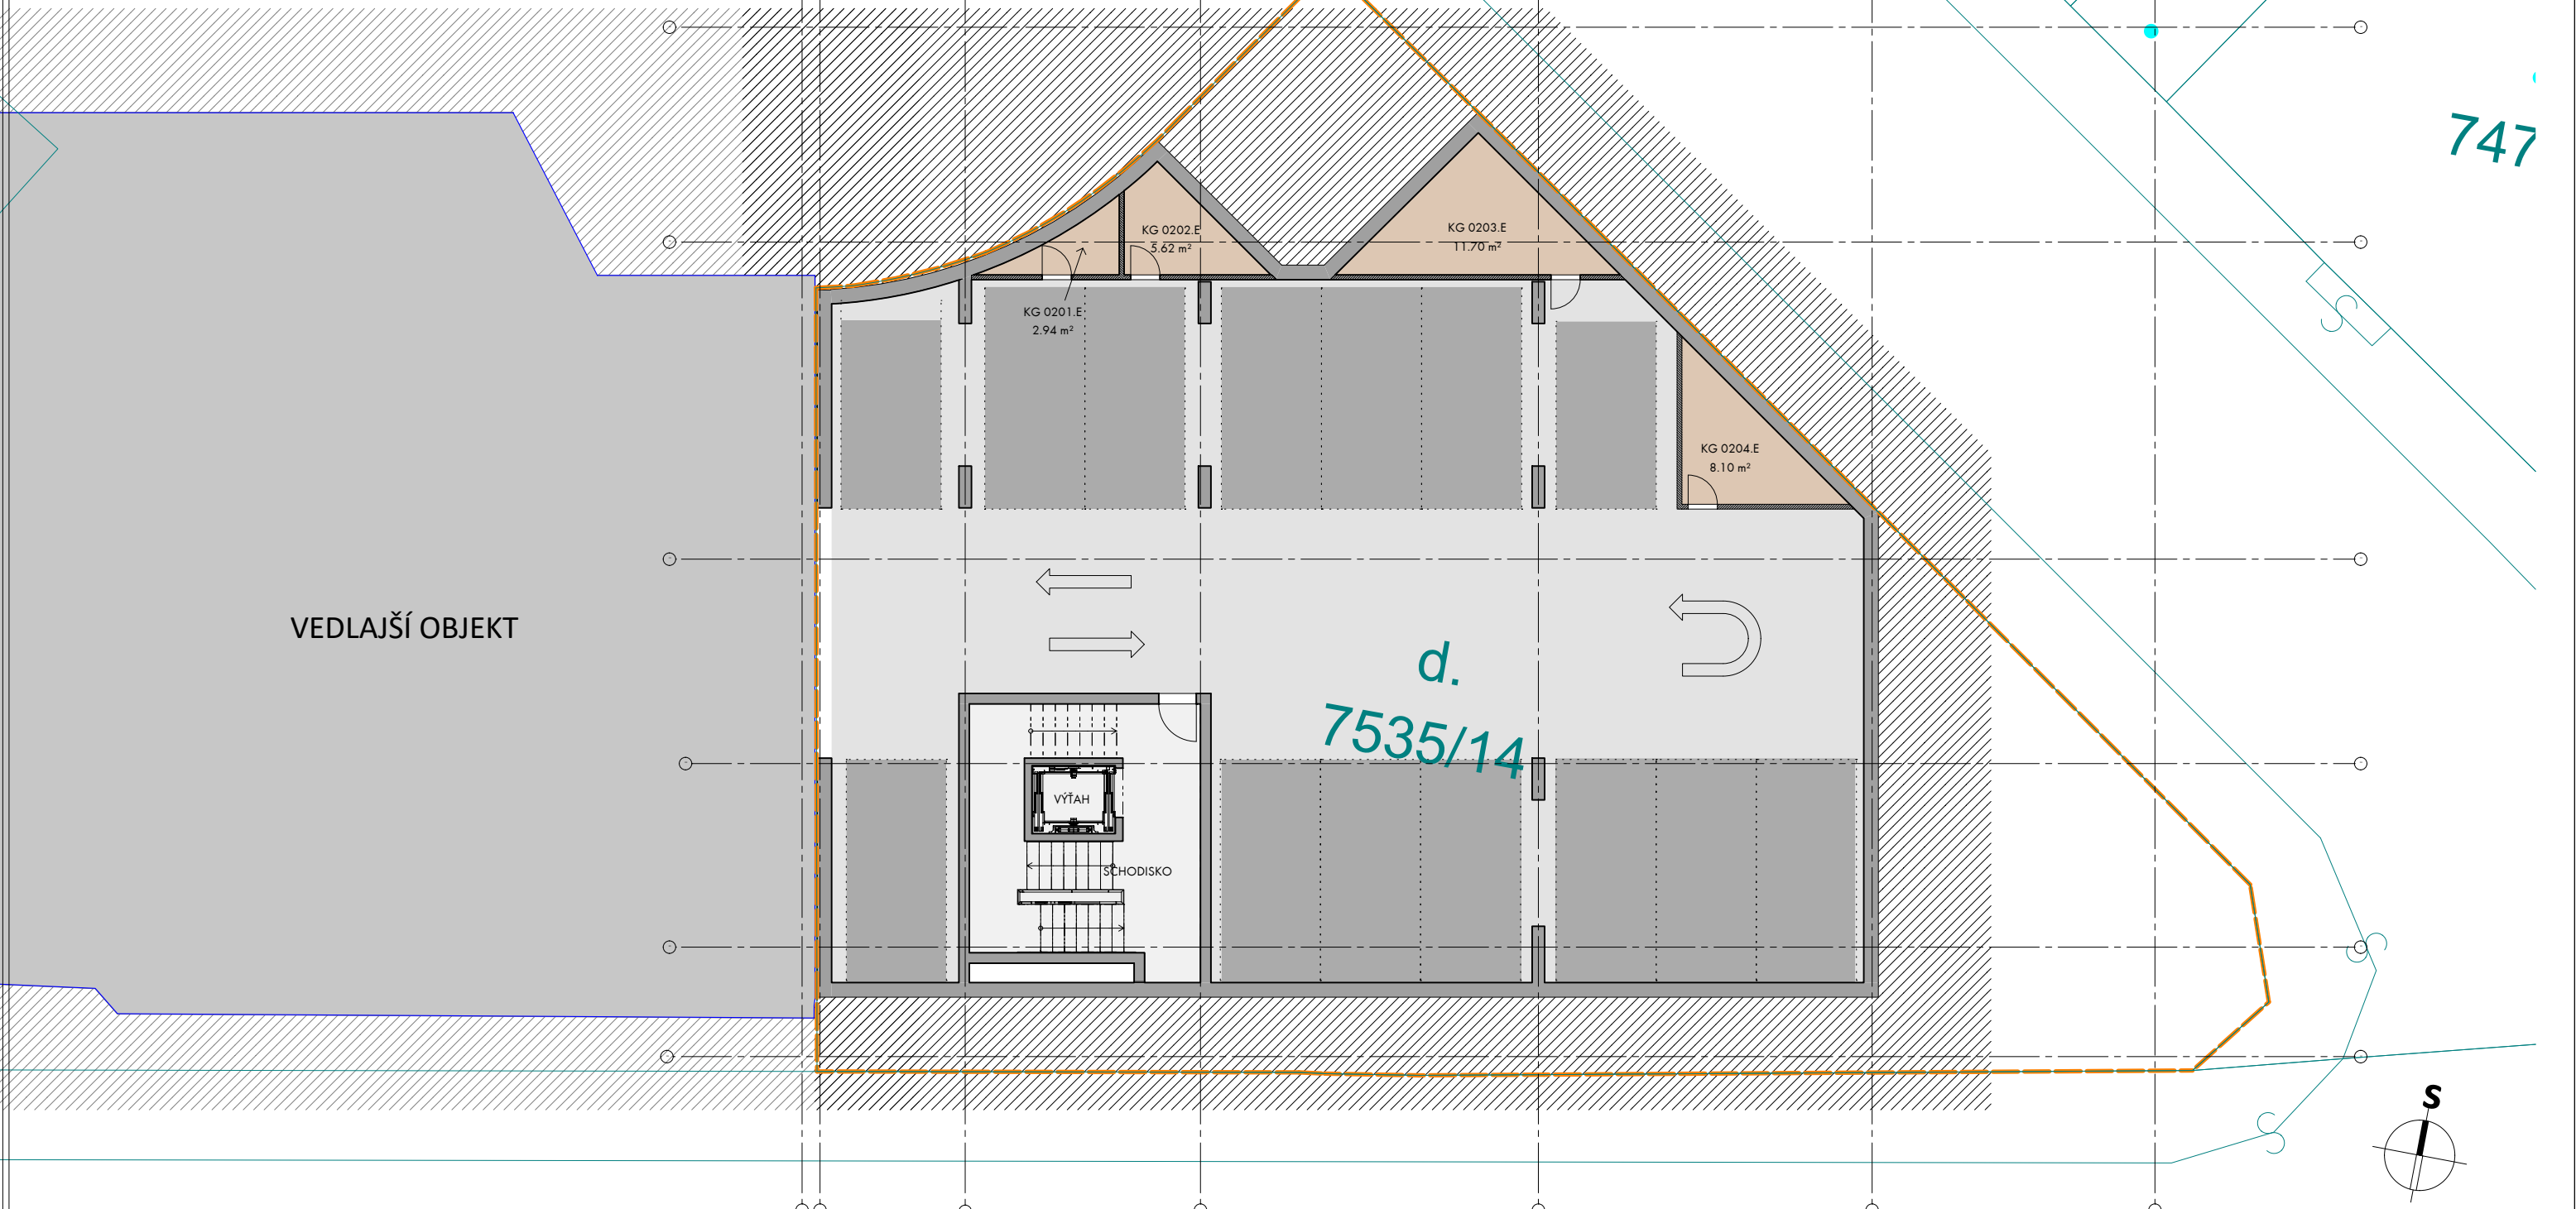


VEDLAJŠÍ OBJEKT

d.
7535/14

VÝTAH
SCHODISKO

- hranica pozemku
- sklady
- parkovanie
- komunikácie

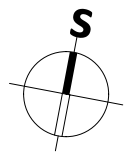

názov výkresu: **PÔDORYS 02PP**

názov stavby: **Endlicher House, Šancová ulica, Bratislava**
miesto stavby: roh ulíc Šancová / Beskydská BRATISLAVA
stavebník: PCL Development plus s.r.o.
generálny projektant: HELIKA, s.r.o., Dúbravská cesta 2, 841 04 Bratislava

stupeň: DOKUMENTÁCIA PRE ÚZEMNÉ ROZHODNUTIE
mierka: 1:200, dátum: 08/2017



OBERMEYER
HELIKA s.r.o.

Rev. 03
číslo výkresu: **B11**