


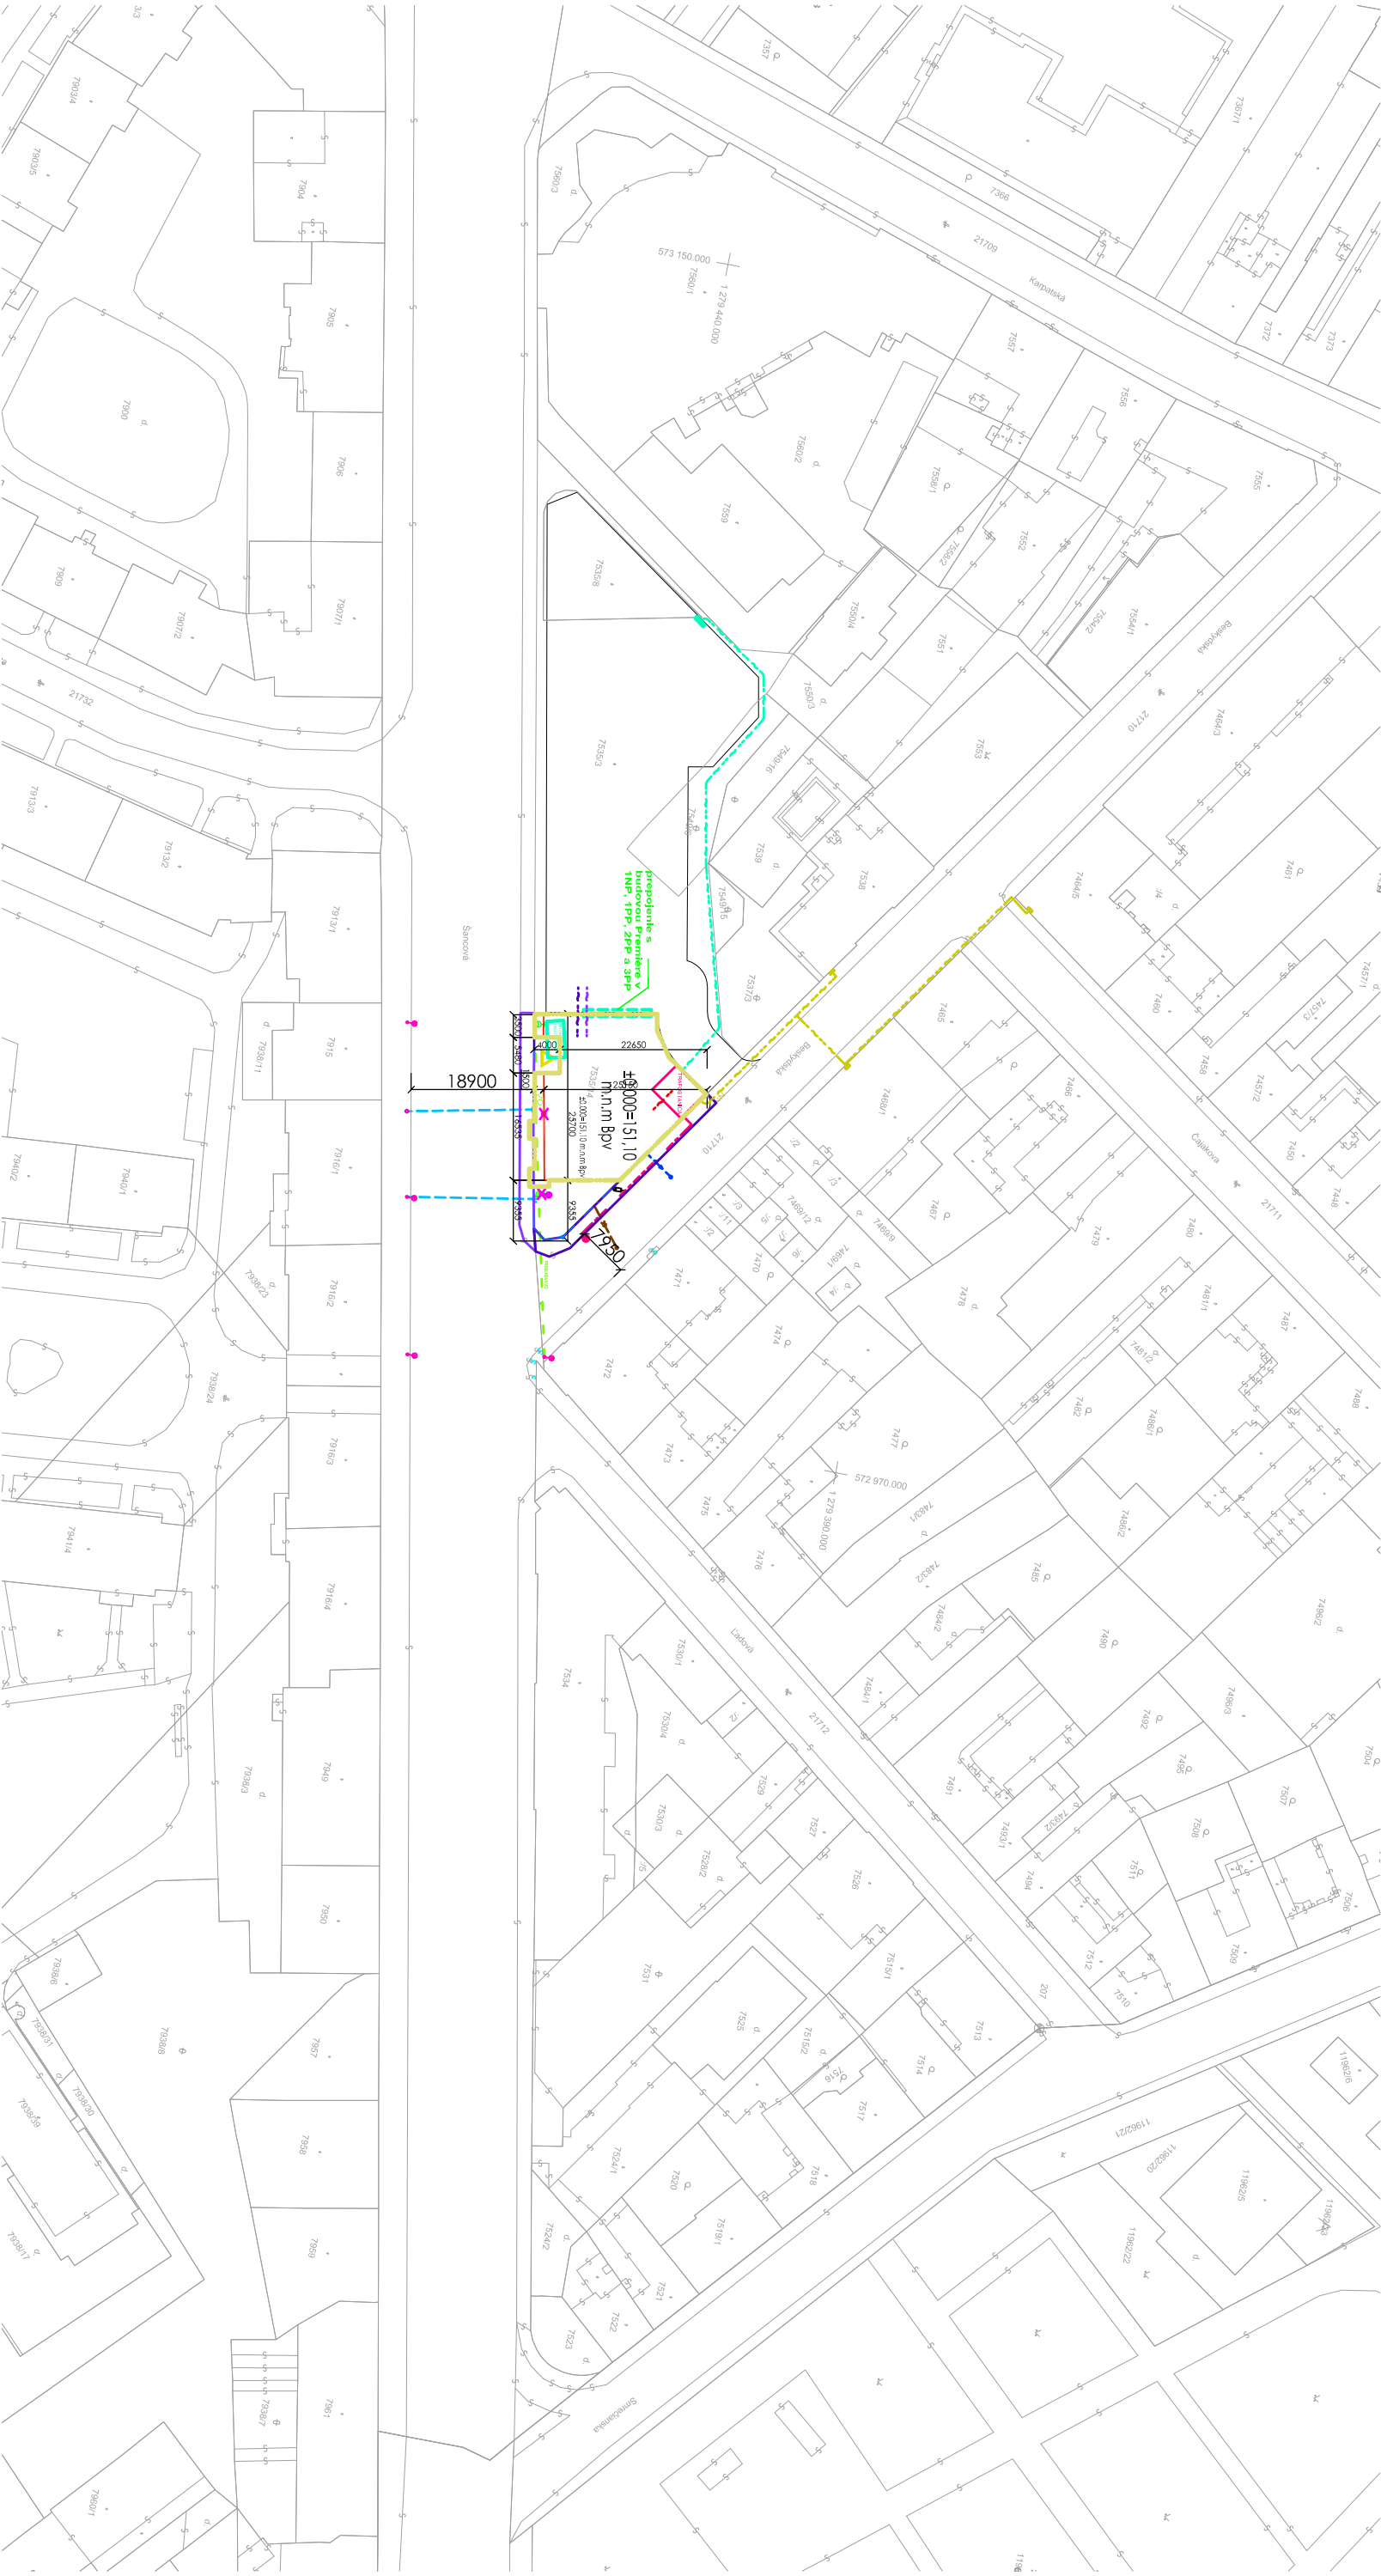

- HRANICE

HRANICA POZEMKU INVESTORA

HRANICA OBJEKTU 1NP

HRANICA OBJEKTU 2NP

NAVRHOVANÝ OBJEKT
- INŽINIERSKE SIETE - NAVRHOVANÉ

PRÍPOJKA VODY

PRÍPOJKA KANALIZÁCIE

PRÍPOJKA VN

VONKAJŠÍ ROZVOD NN

PRÍPOJKA NN ENDLICHER HOUSE

PRÍPOJKA NN PREMIÉRE

PREKLÁDKA VO
- PREKLÁDKA TROLEJOVÉHO VEDENIA

ZACHOVANÝ STĺP TROLEJ. VED.

DEMONTOVANÝ STĺP VO A TROLEJ. VED.

DEMONTOVANÝ STĺP TROLEJ. VED.

PRÍPOJKA TELEFÓNU

PRÍPOJKA TKR

názov stavby: **Endlicher House, Šancová ulica, Bratislava**
miesto stavby: roh ulíc Šancová / Beskydská BRATISLAVA
stavebník: PCL Development plus s.r.o.
generálny projektant: HELIKA, s.r.o., Dúbravská cesta 2, 841 04 Bratislava



názov výkresu: **SITUÁCIA NA KATASTRÁLNEJ MAPE**
stupeň:DOKUMENTÁCIA PRE ÚZEMNÉ ROZHODNUTIE
mierka: 1:1000, dátum: 08/2017

číсло výkresu: **B03**

Rev. 03

