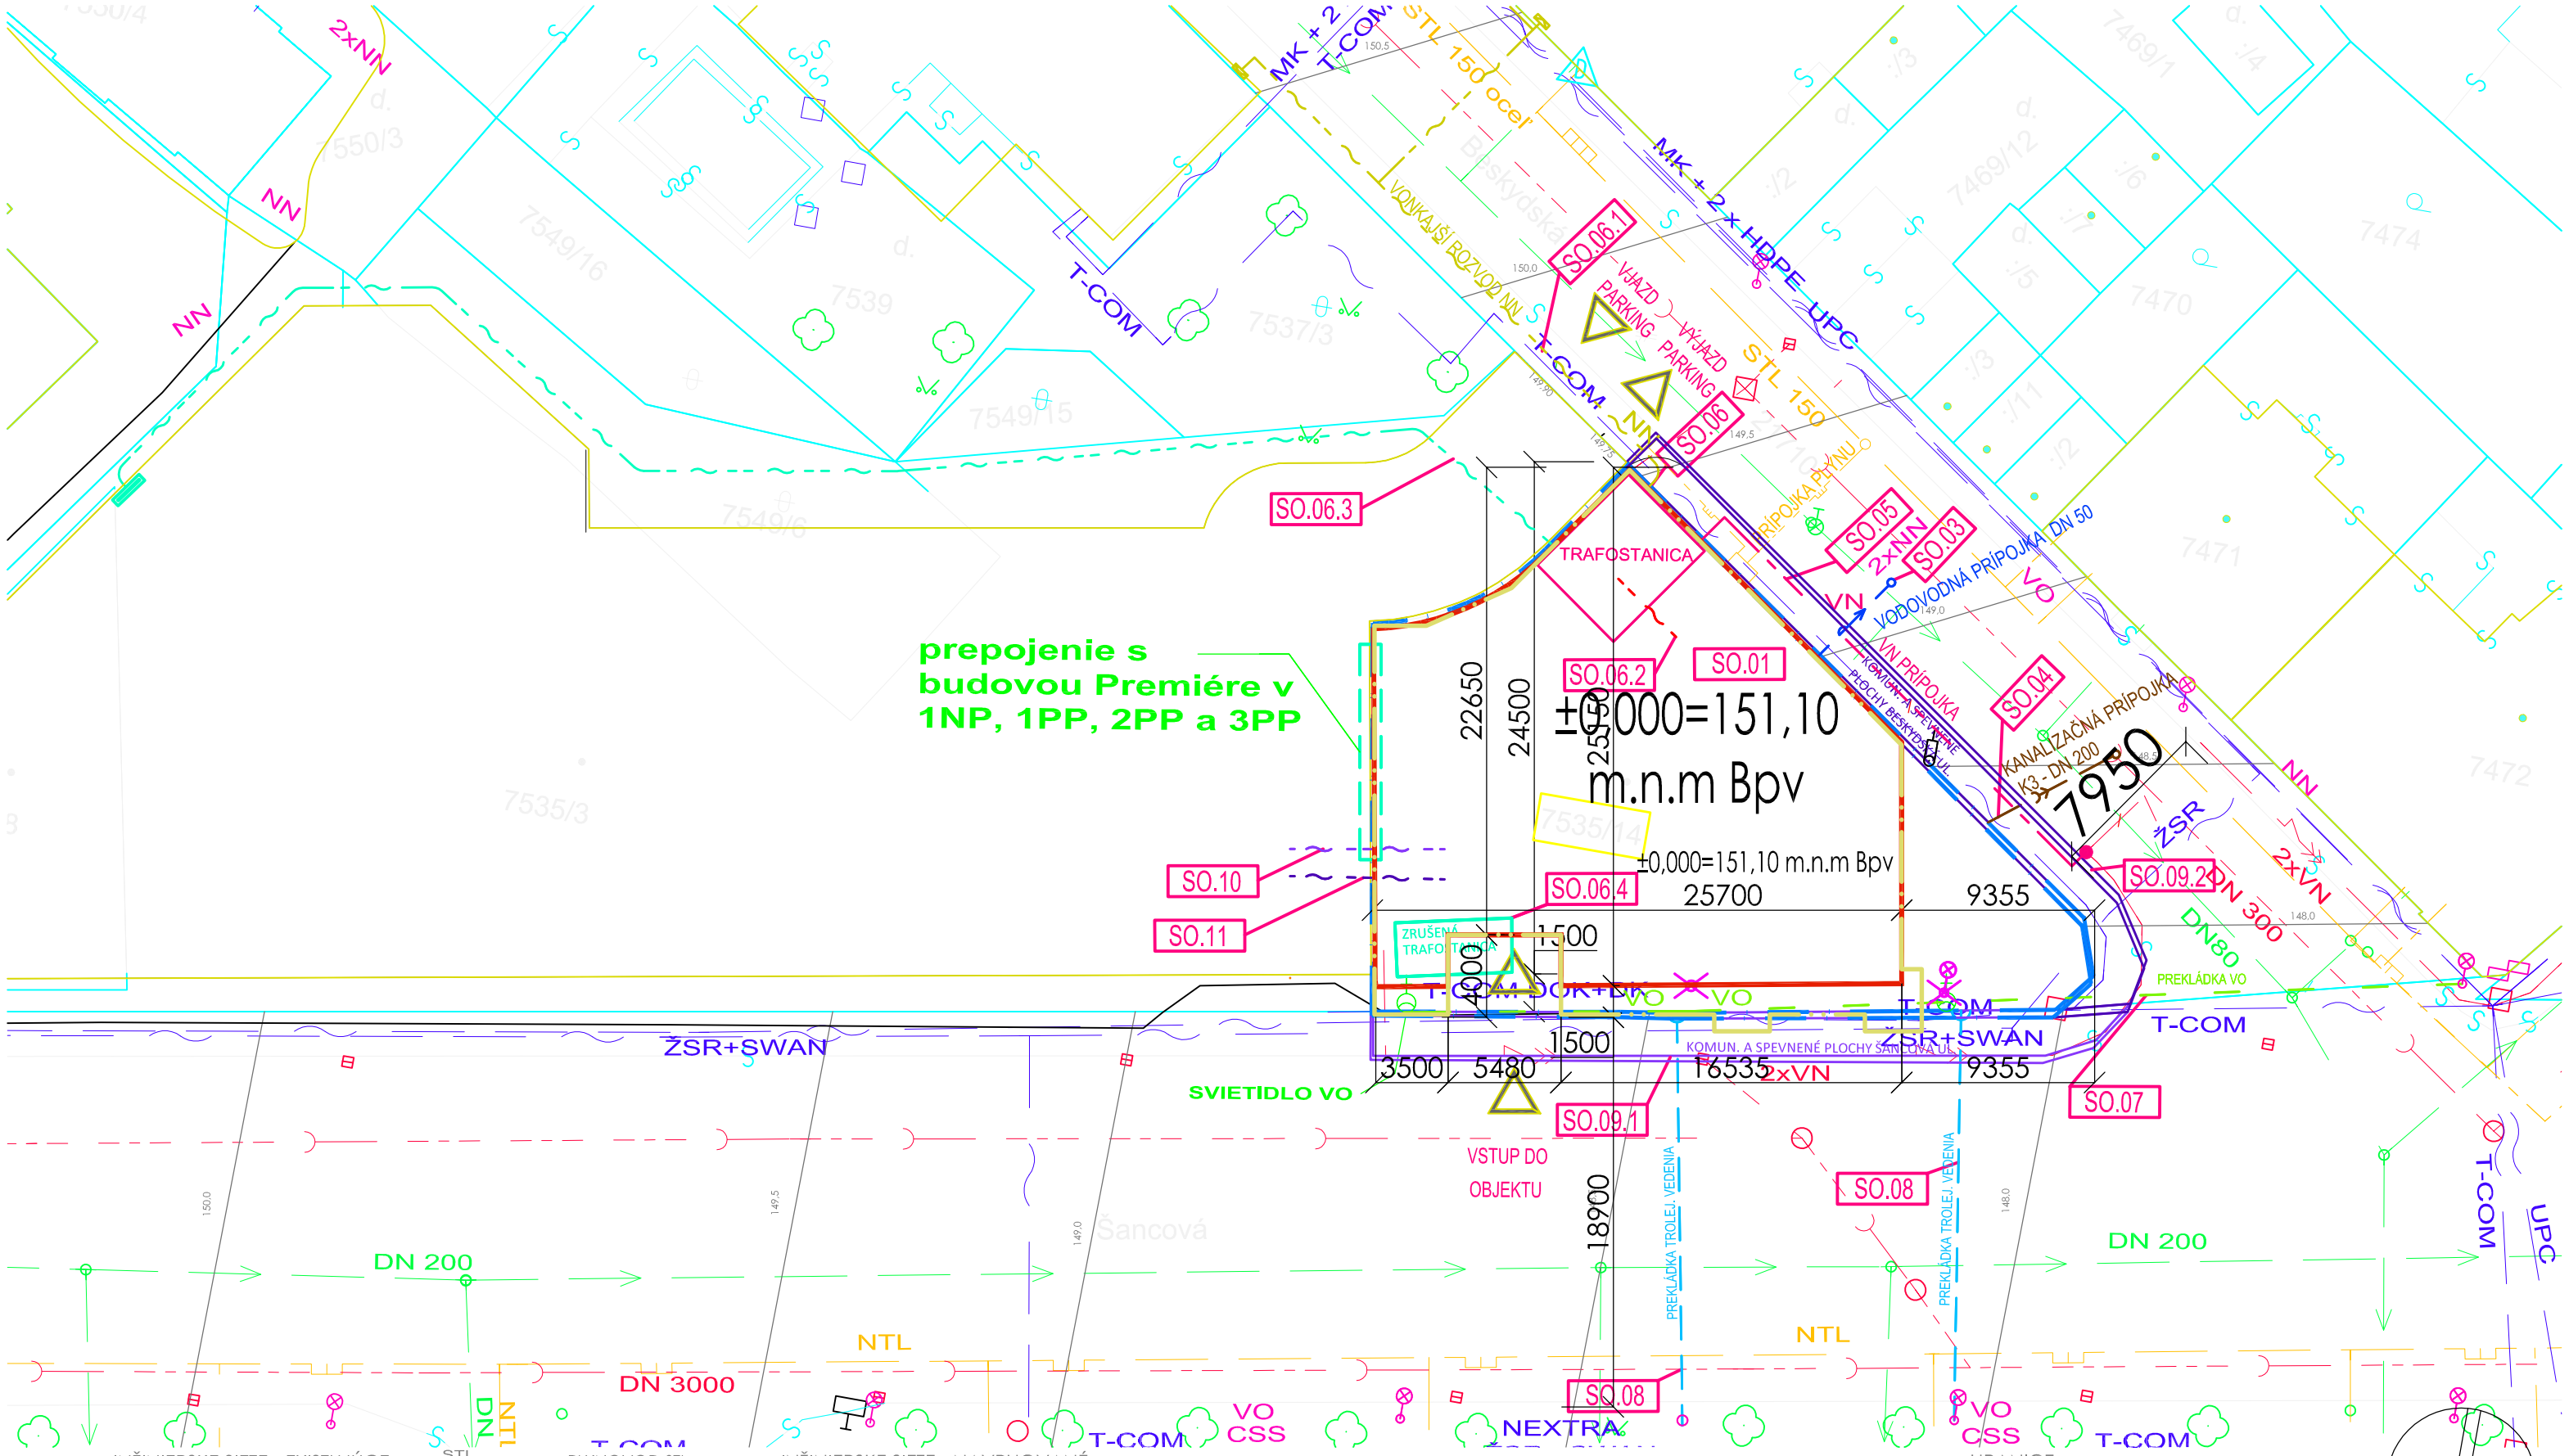

INŽINIERSKE SIETE - EXISTUJÚCE

T-COM	SLOVAK TELECOM a.s.
	VODOVOD
	KANALIZÁCA
VN	VN PODZEMNÝ KÁBEL
NN	NN PODZEMNÝ KÁBEL
NTL	PLYNOVOD NTL
STL	PLYNOVOD STL
UPC	UPC
VO	VO
CSS	PODZEMNÝ KÁBEL CSS
DPB	PODZEMNÝ KÁBEL DPB
GTS NEXTRA	GTS
SWAN	SWAN
ŽSR	ŽSR OPTICKÝ KÁBEL

INŽINIERSKE SIETE - NAVRHOVANÉ

	PRÍPOJKA VODY
	PRÍPOJKA KANALIZÁCIE
VN	PRÍPOJKA VN
NN	VONKAJŠÍ ROZVOD NN
	PRÍPOJKA NN ENDLICHER HOUSE
	PRÍPOJKA NN PREMIÉRE
VO	PREKLÁDKA VO
SO.03	PREKLÁDKA TROLEJOVÉHO VEDENIA SO.08
SO.04	ZACHOVANÝ STĹP TROLEJ. VED.
SO.05	DEMONTOVANÝ STĹP VO A TROLEJ. VED.
SO.06.1	DEMONTOVANÝ STĹP TROLEJ. VED.
SO.06.2	PRÍPOJKA TELEFÓNU SO.10
SO.06.3	PRÍPOJKA TKR SO.11
SO.07	

HRANICE

	HRANICA POZEMKU INVESTORA
	HRANICA OBJEKTU 1NP
	HRANICA OBJEKTU 2NP

názov výkresu: **KOORDINAČNÁ SITUÁCIA**

názov stavby: **Endlicher House, Šancová ulica, Bratislava**

miesto stavby: roh ulíc Šancová / Beskydská BRATISLAVA

stavebník: PCL Development plus s.r.o.

generálny projektant: HELIKA, s.r.o., Dúbravská cesta 2, 841 04 Bratislava

AHK ARCHITEKTI WWW.AHK.CZ

OBERMEYER HELIKA s.r.o.

stupeň: DOKUMENTÁCIA PRE ÚZEMNÉ ROZHODNUTIE

mierka: 1:300, dátum: 08/2017

Rev. 03

číslo výkresu: **B05**