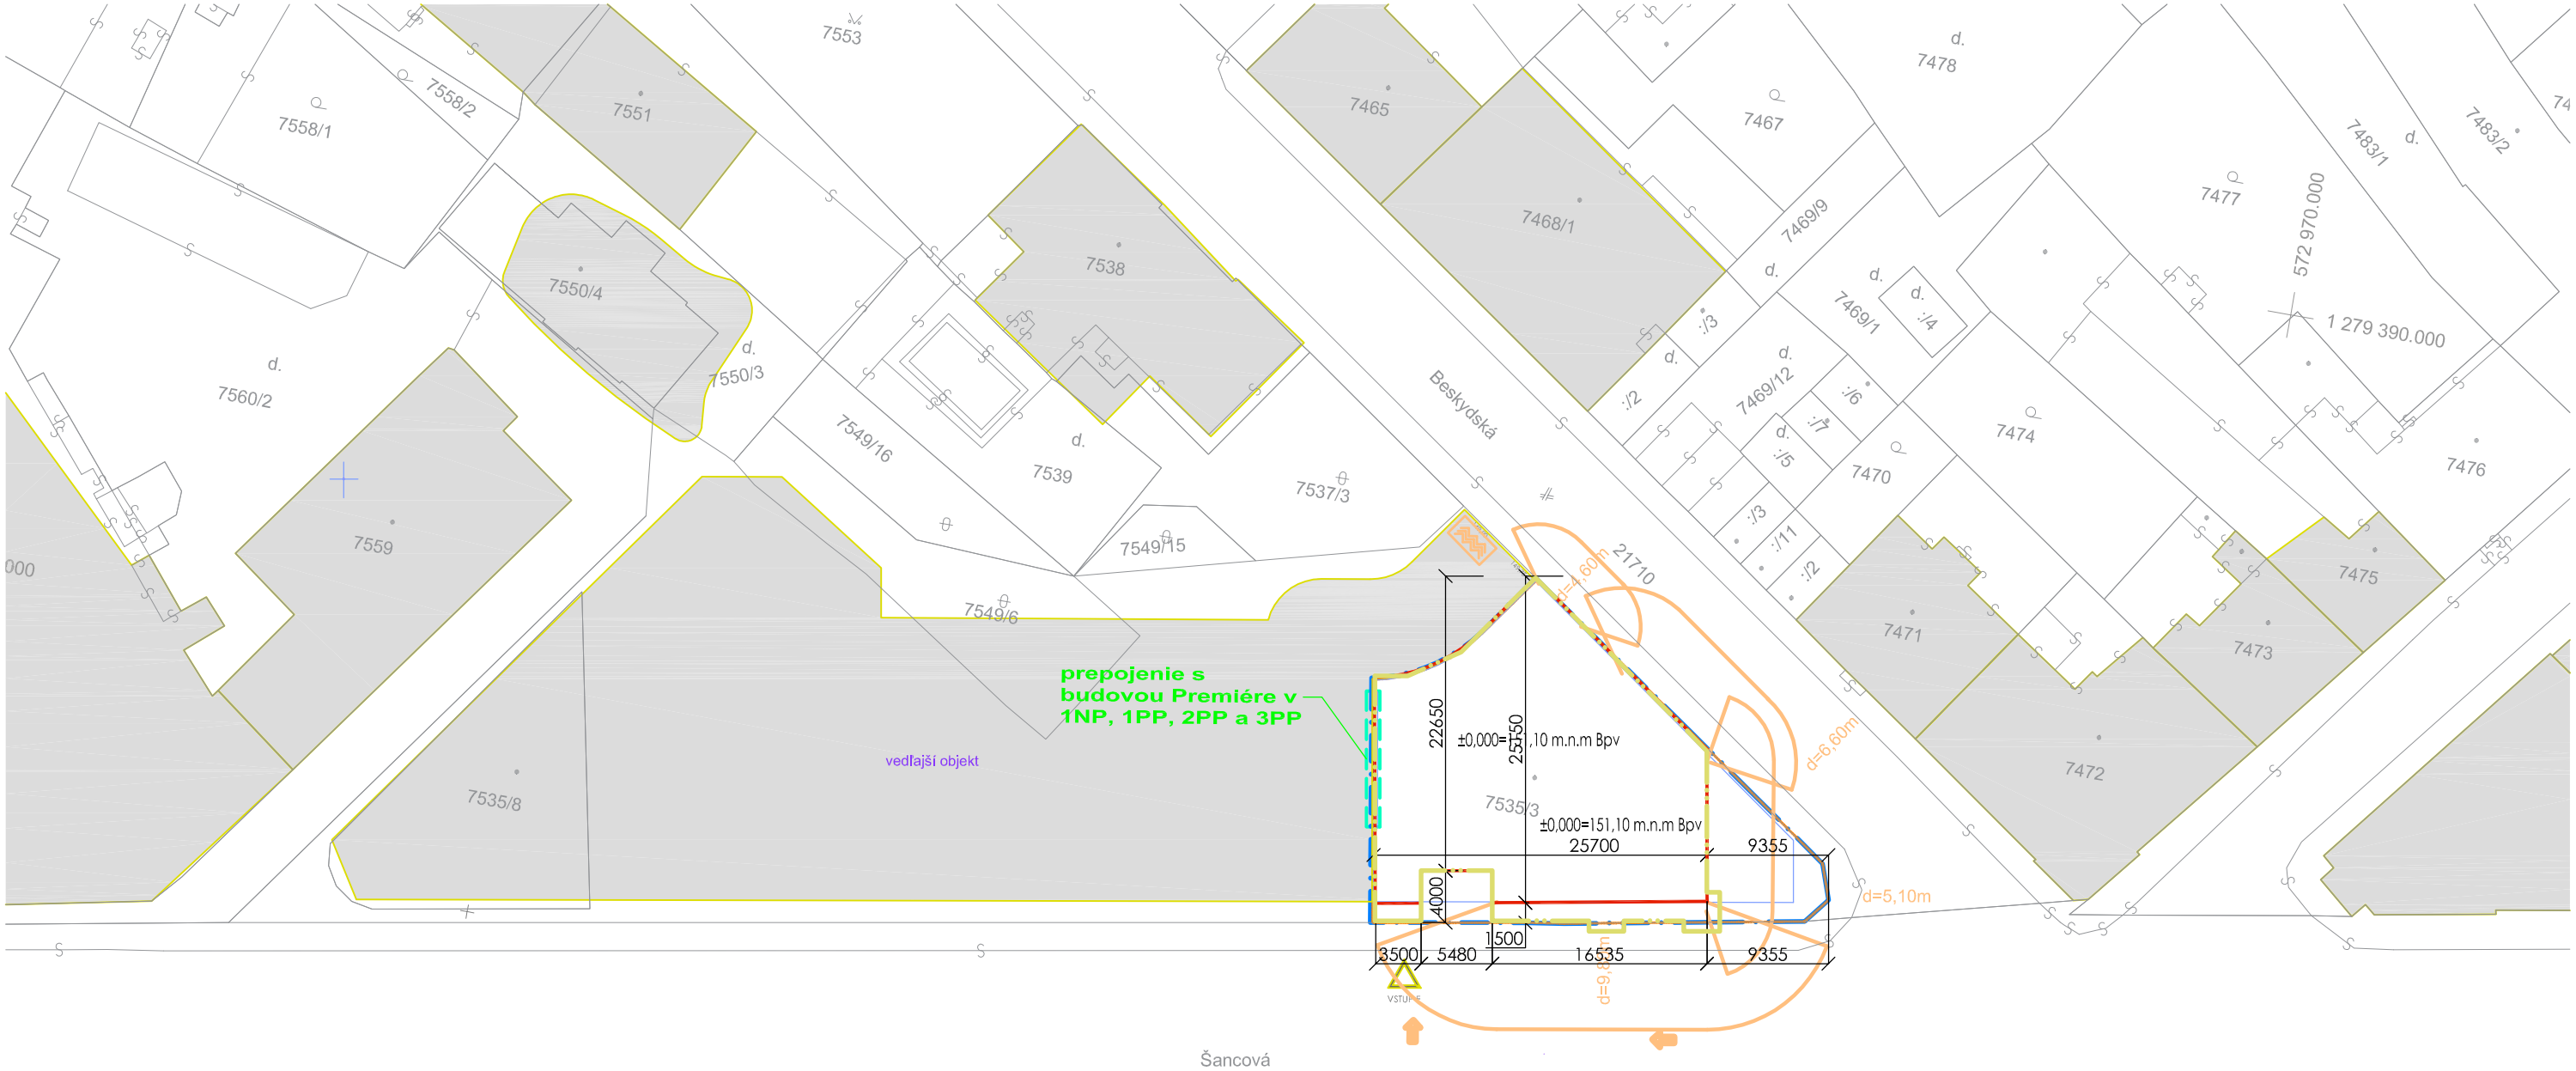

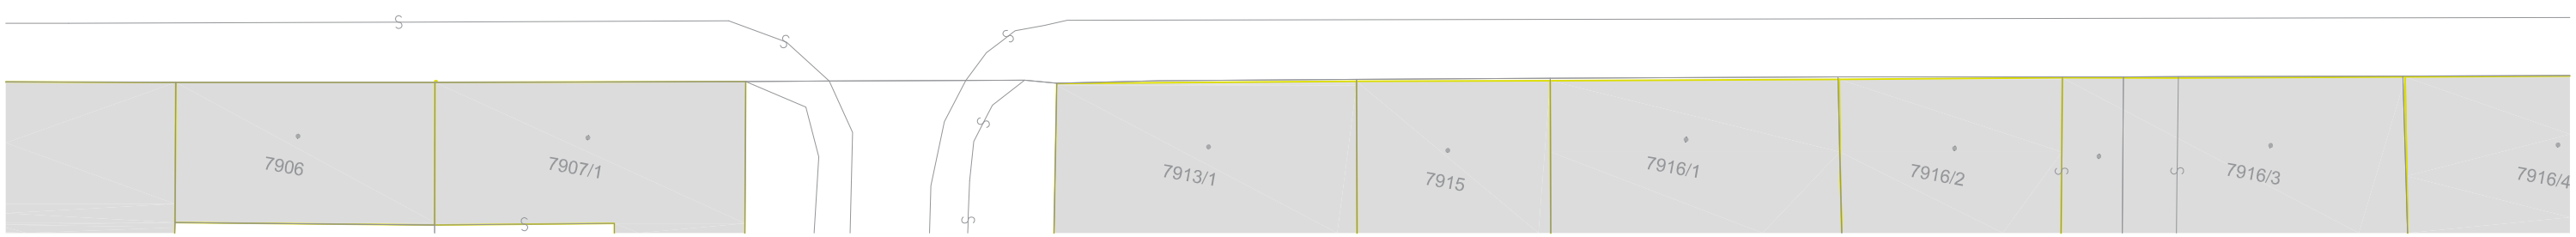

HRANICE

- HRANICA POZEMKU INVESTORA
- HRANICA OBJEKTU 1NP
- HRANICA OBJEKTU 2NP
- JESTVUJÚCE BUDOVY

LEGENDA POŽIARNEJ OCHRANY

- PRÍJAZD HASIČSKEJ TECHNIKY
- d ODSTUPOVÁ VZDIALENOSŤ
- POŽIARNONEBEZPEČNÝ PRIESTOR
- UMELÝ ZDROJ VODY - POŽIARNA NÁDRŽ SO STÁLOU ZÁSOBOU VODY MIN. 35m³

názov výkresu: **SITUÁCIA POŽIARNEJ OCHRANY**

stupeň: DOKUMENTÁCIA PRE ÚZEMNÉ ROZHODNUTIE

mierka: 1:500, dátum: 08/2017

Rev. 03

číslo výkresu: B06

názov stavby: **Endlicher House, Šancová ulica, Bratislava**

miesto stavby: roh ulíc Šancová / Beskydská BRATISLAVA

stavebník: PCL Development plus s.r.o.

generálny projektant: HELIKA, s.r.o., Dúbravská cesta 2, 841 04 Bratislava

AHK ARCHITEKTI WWW.AHK.CZ

OBERMEYER HELIKA s.r.o.